



1. Obergeschoss

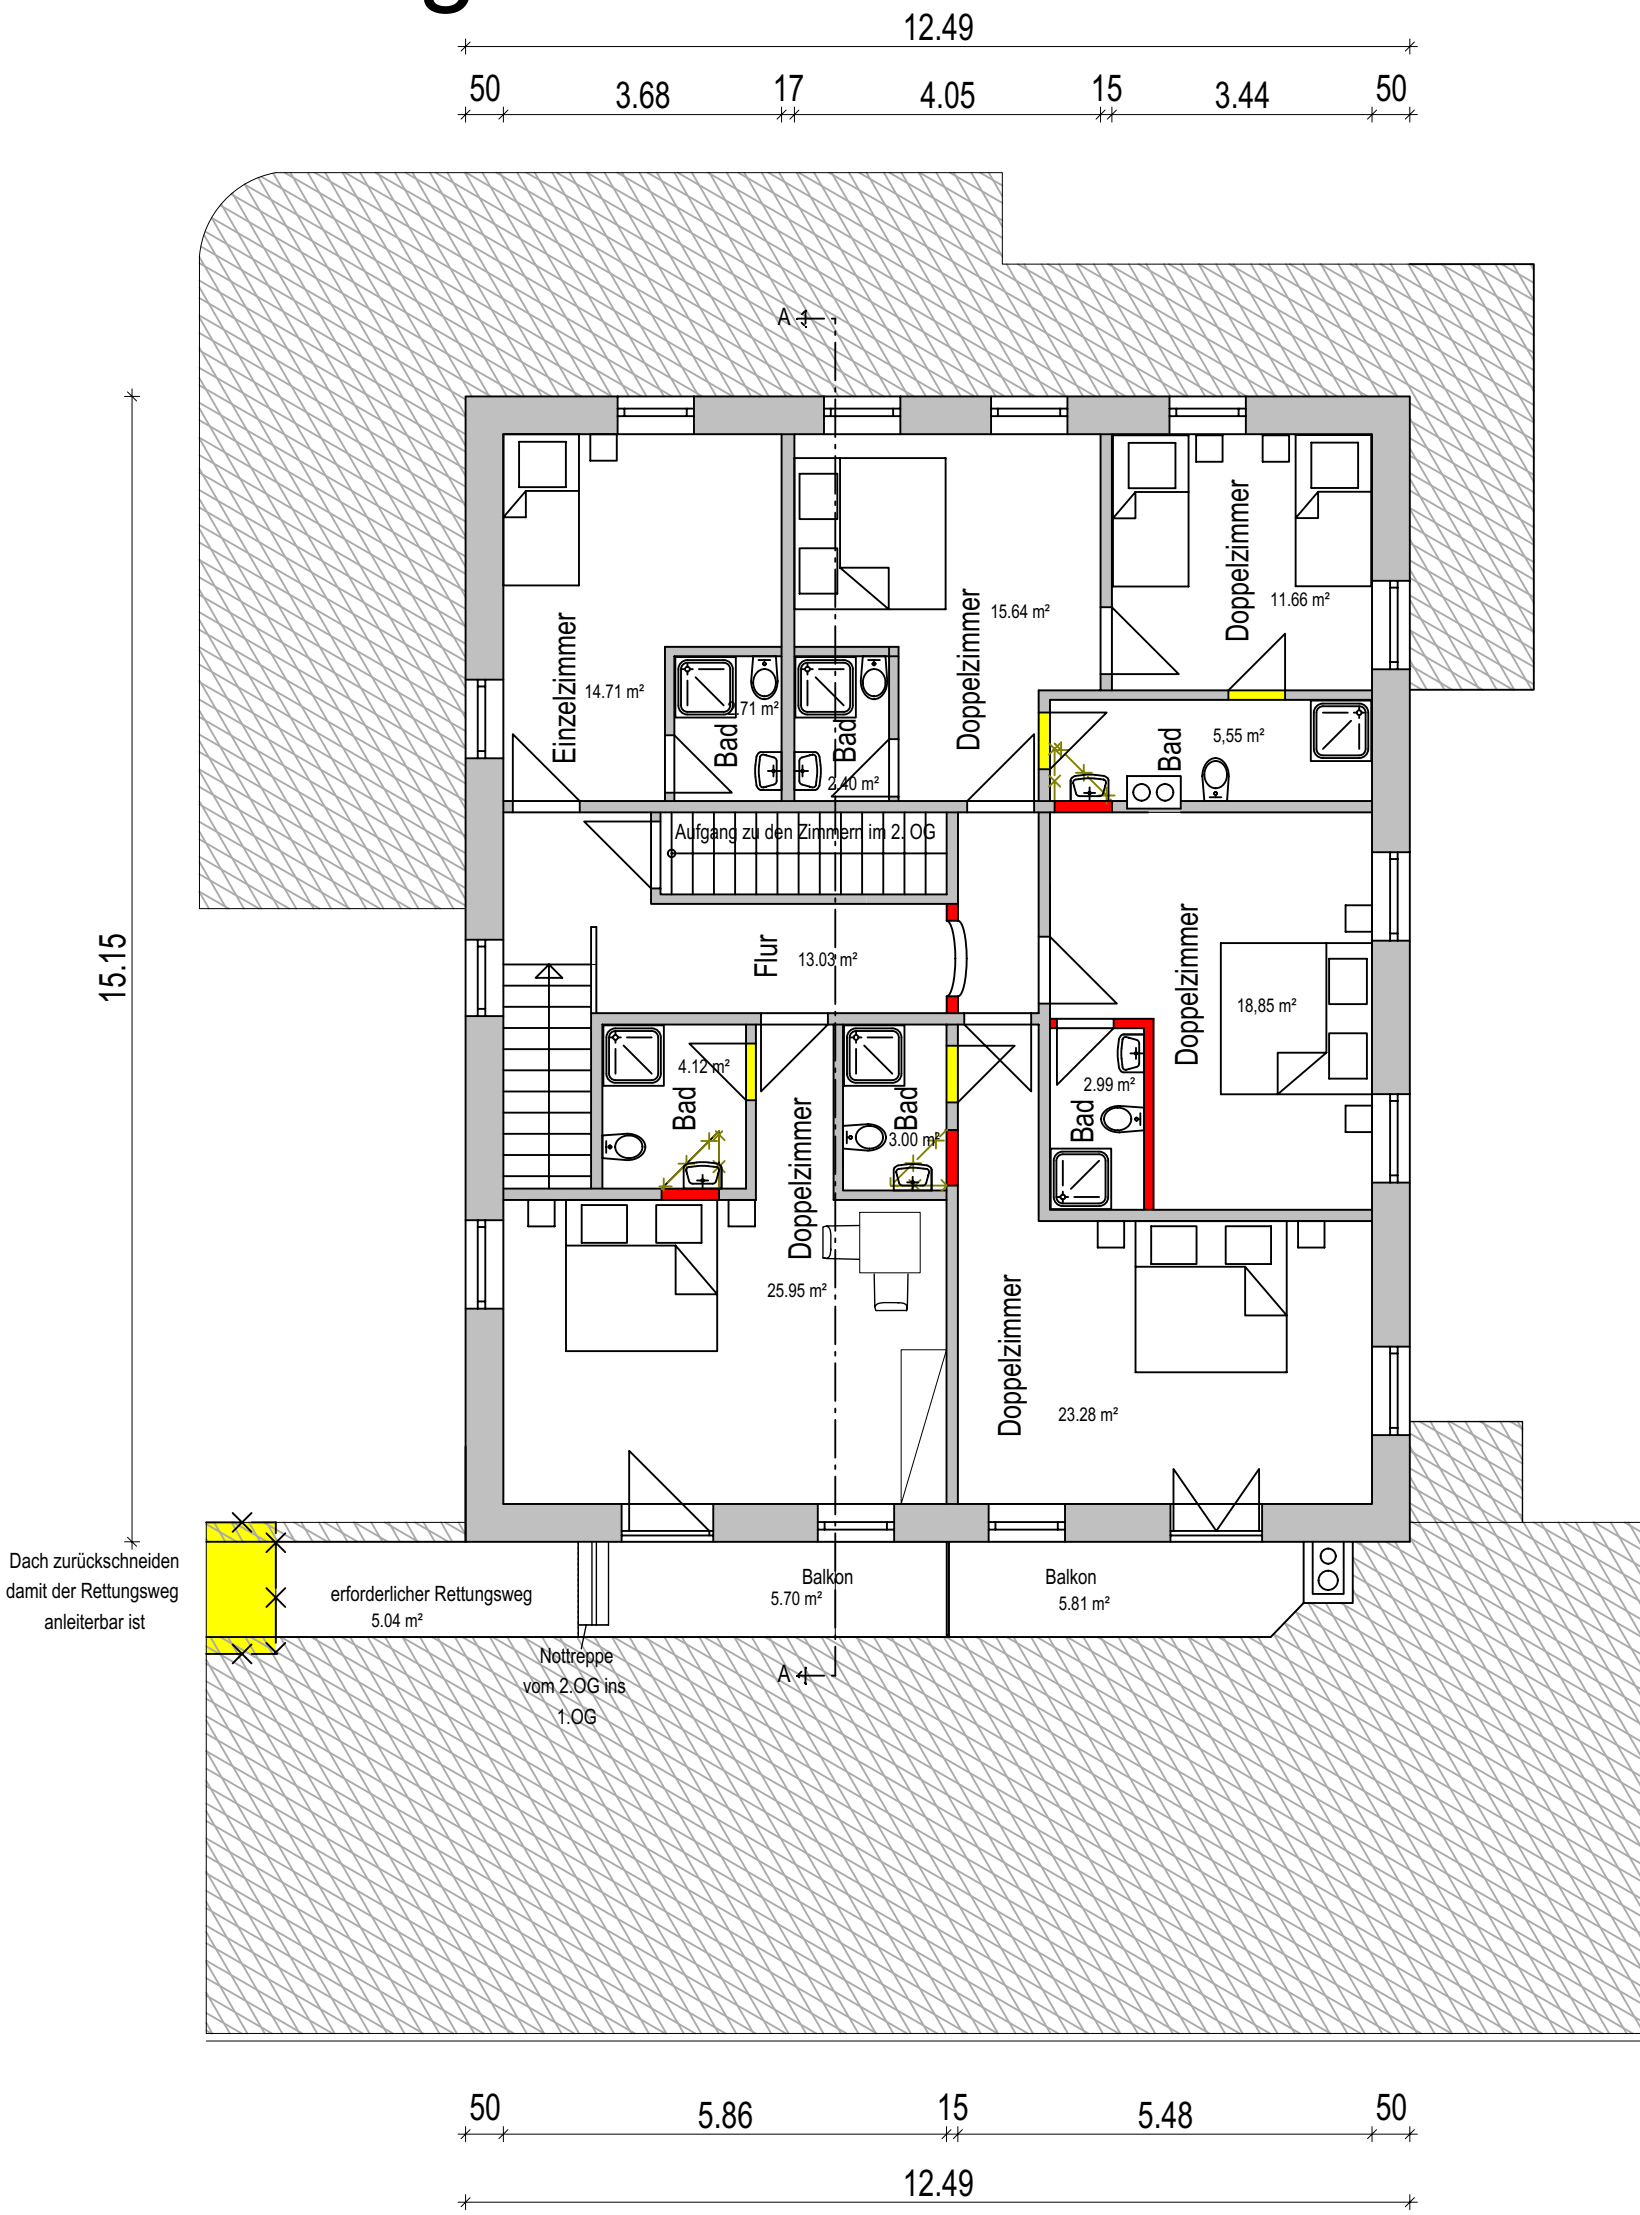

2. Obergeschoss


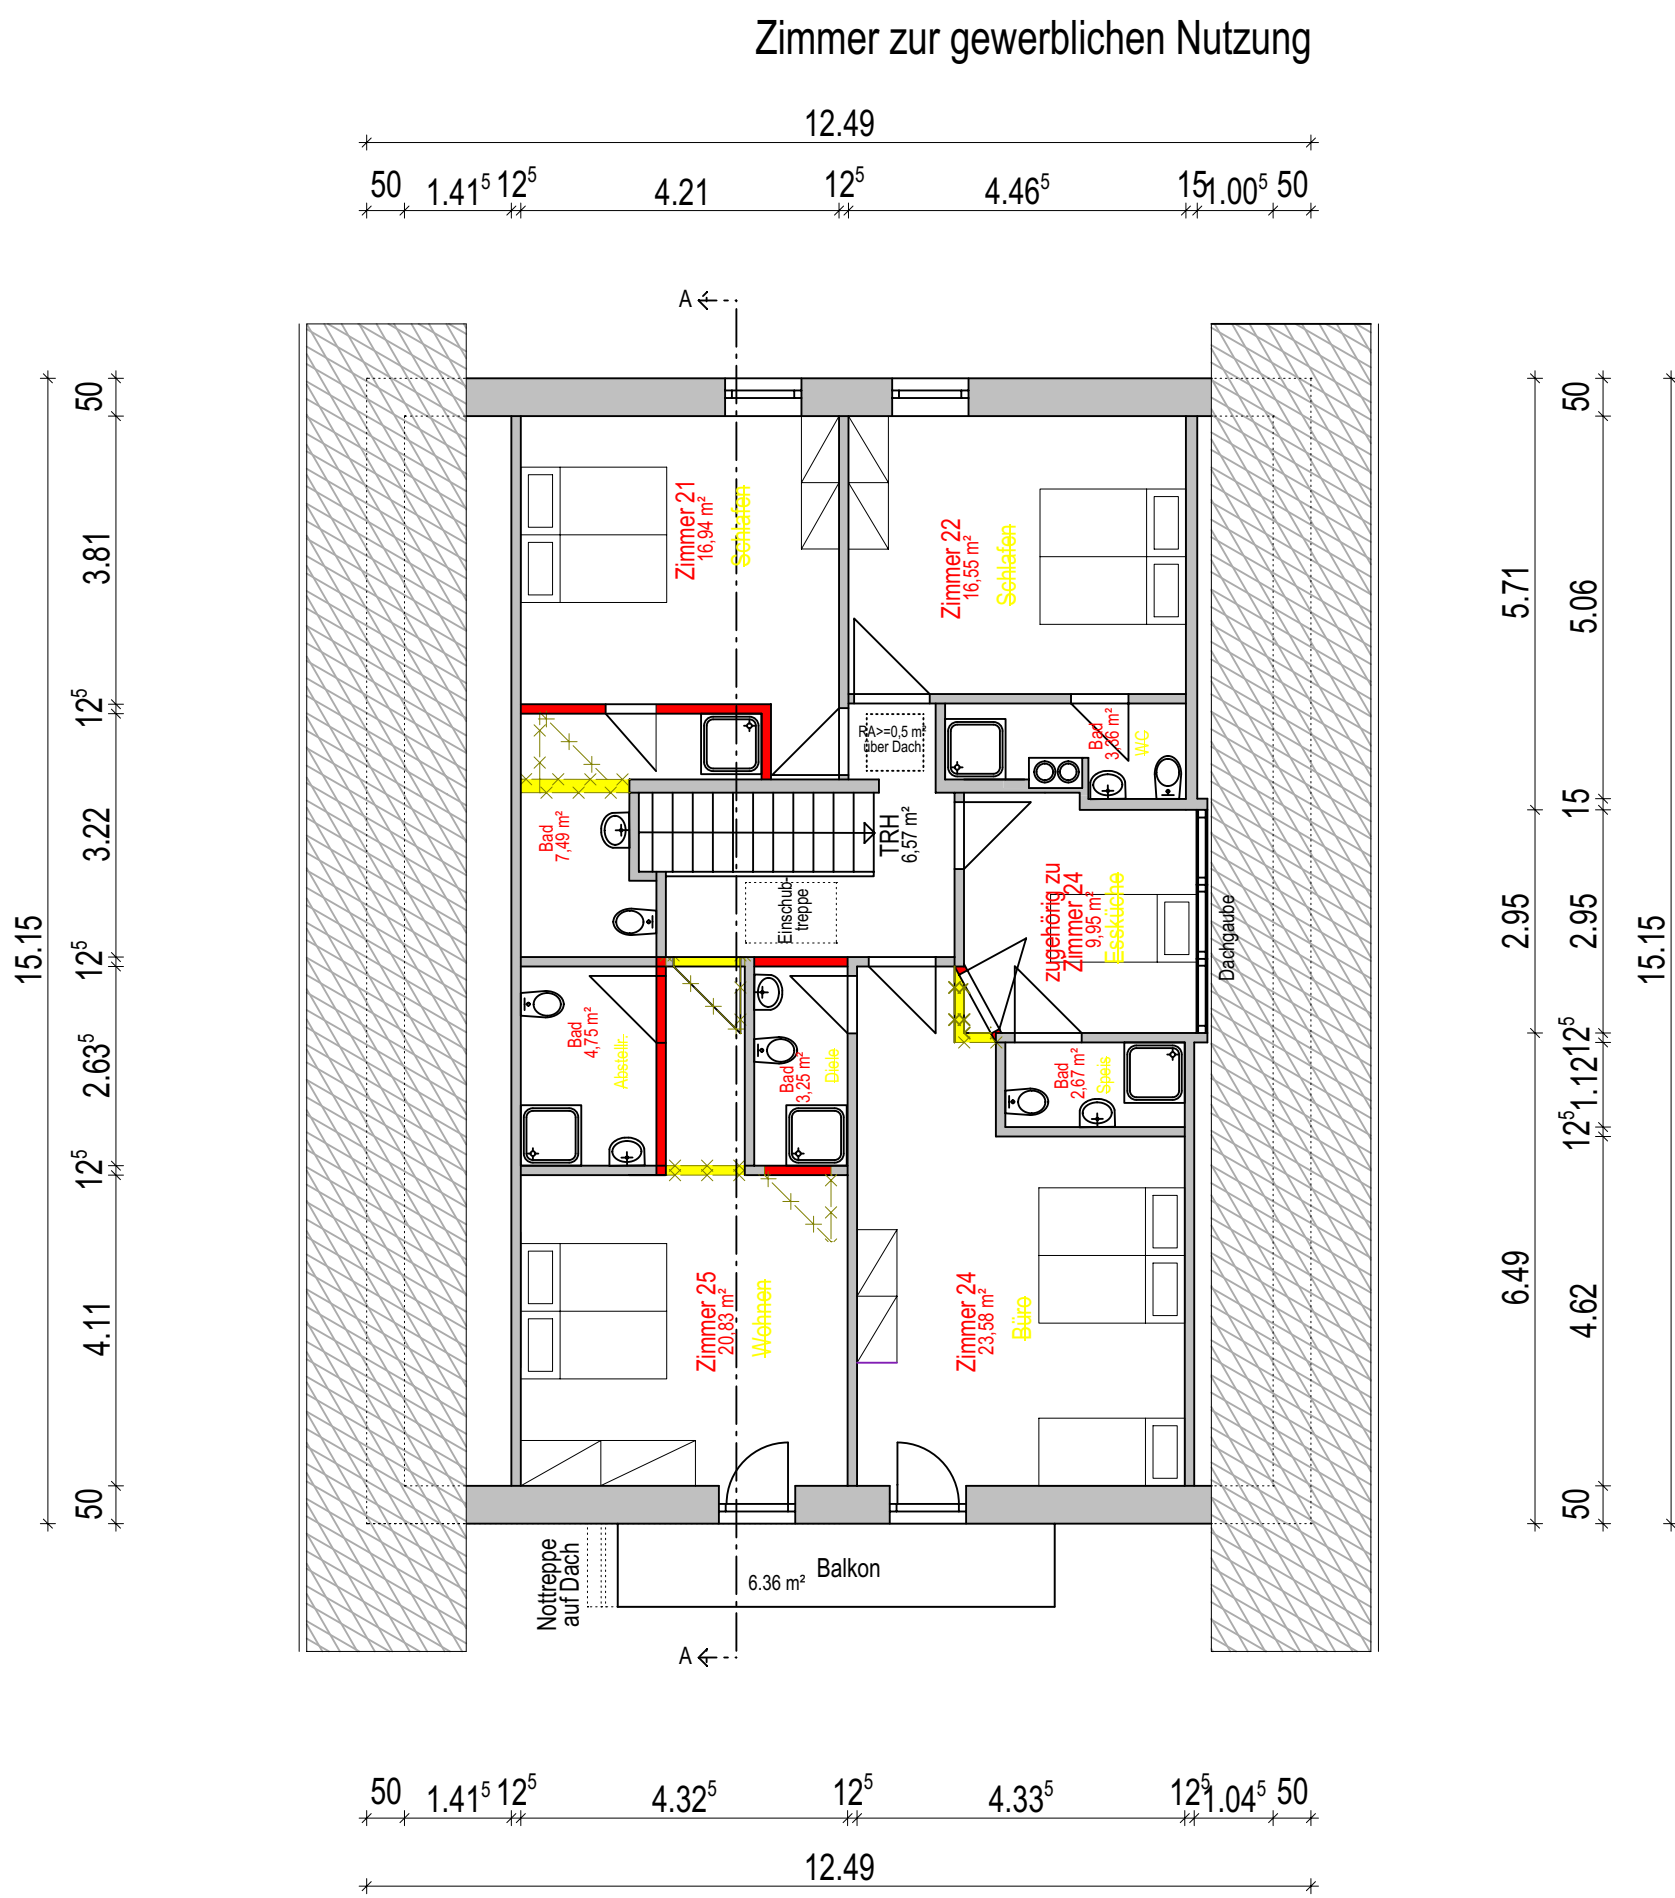


Einrichtung ist nur nachrichtlich dargestellt

Untergeschoss



Erdgeschoss

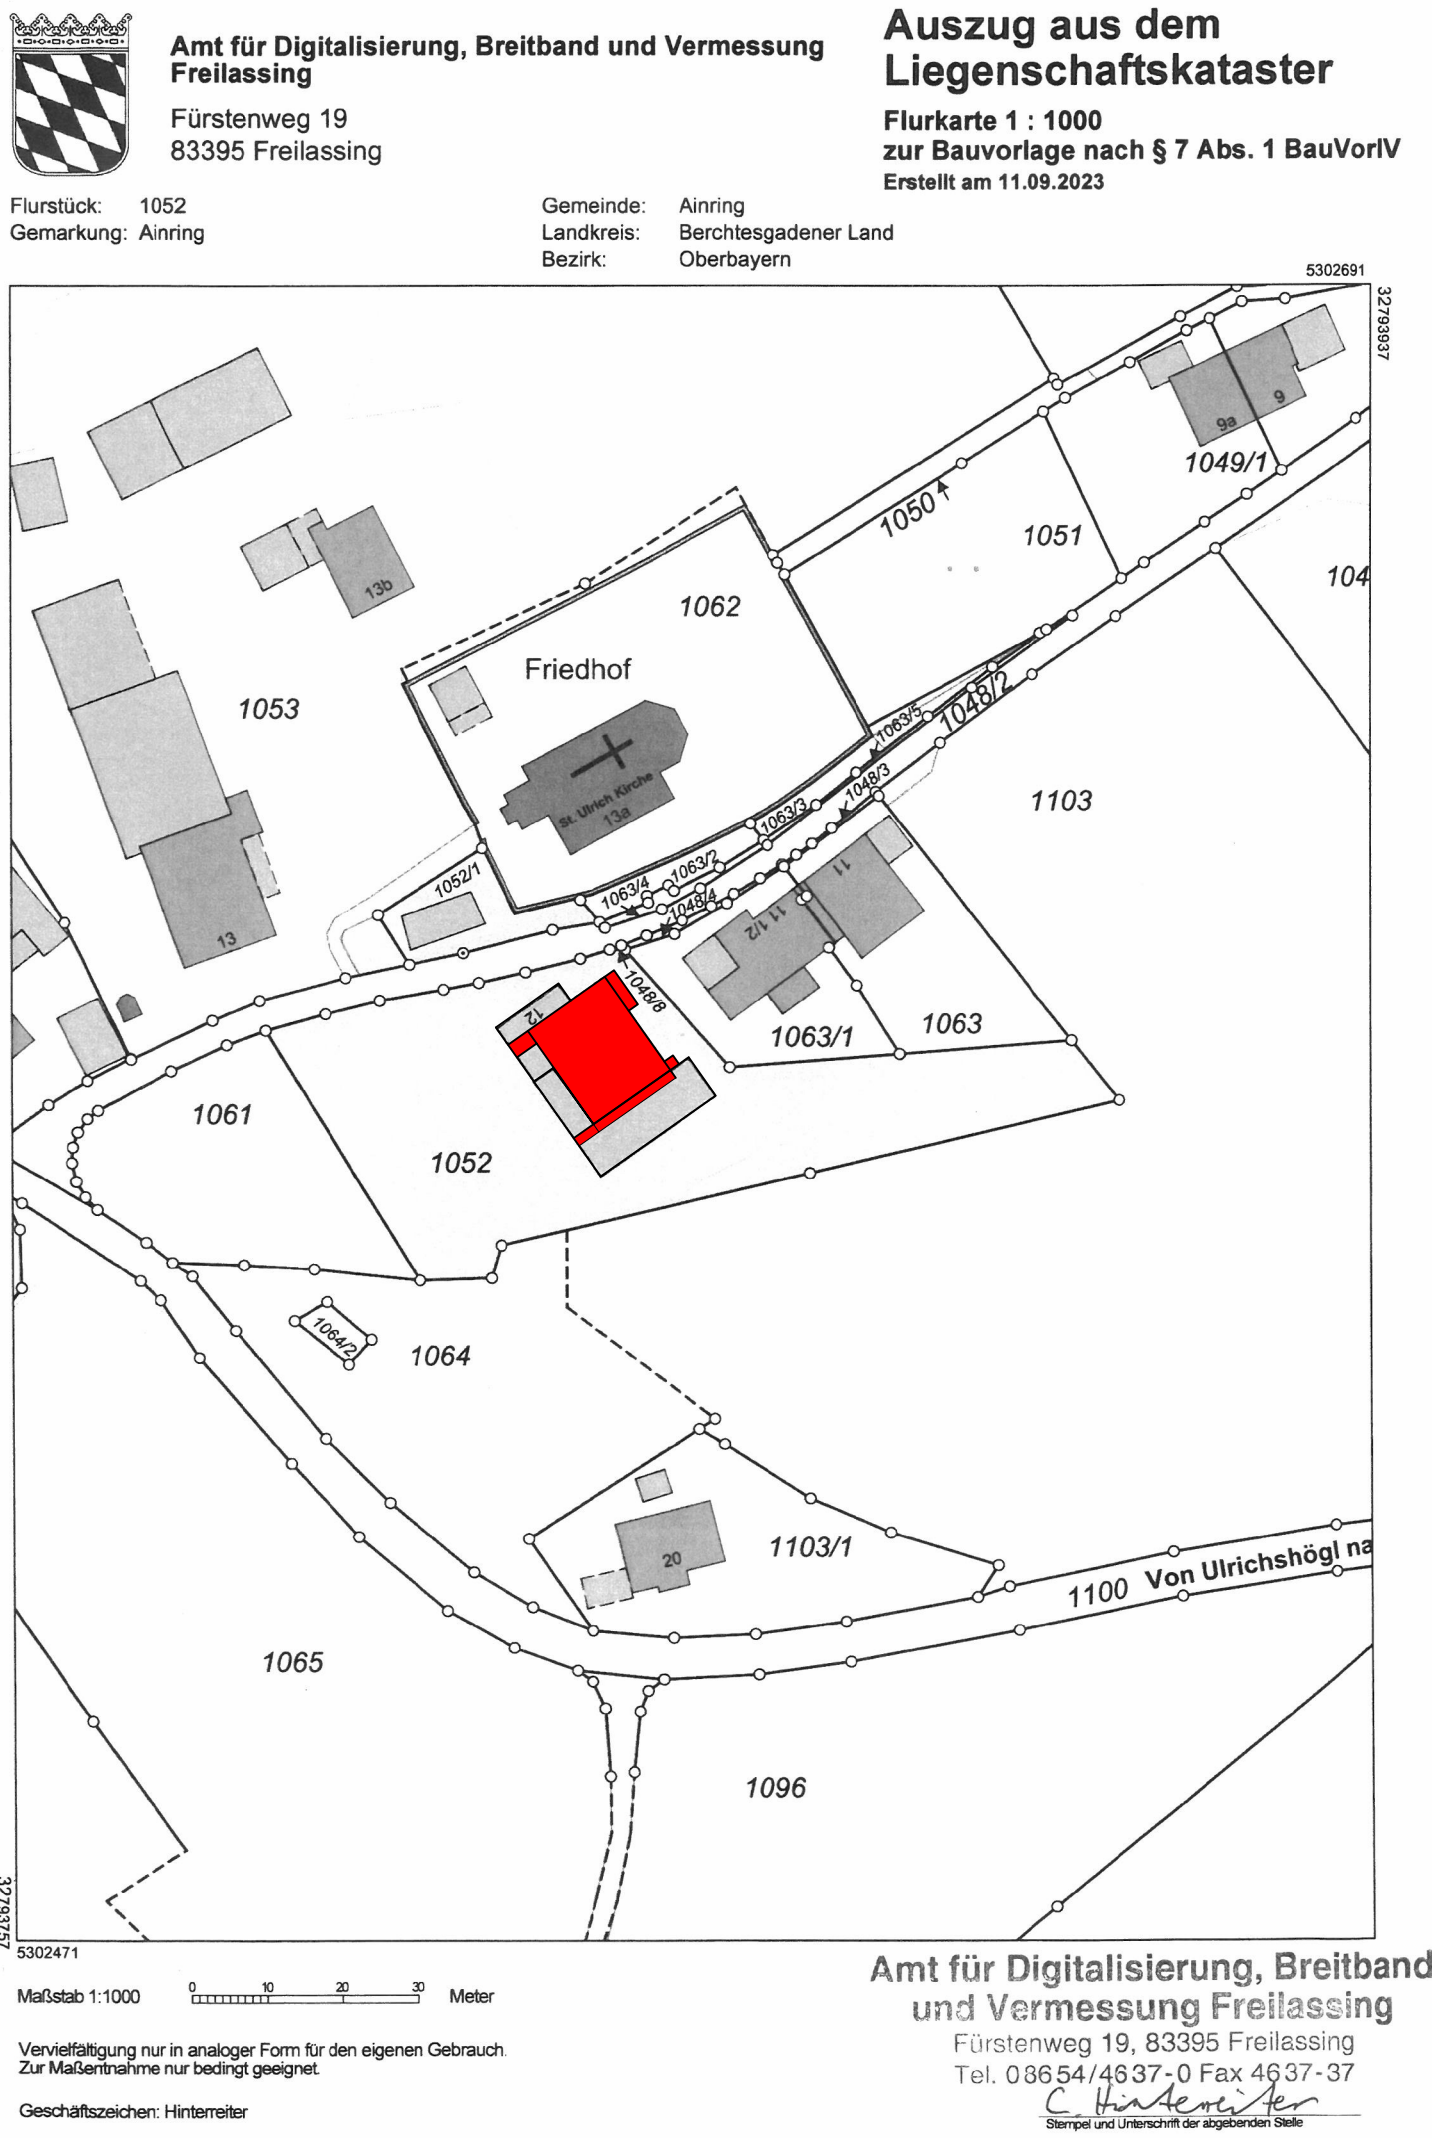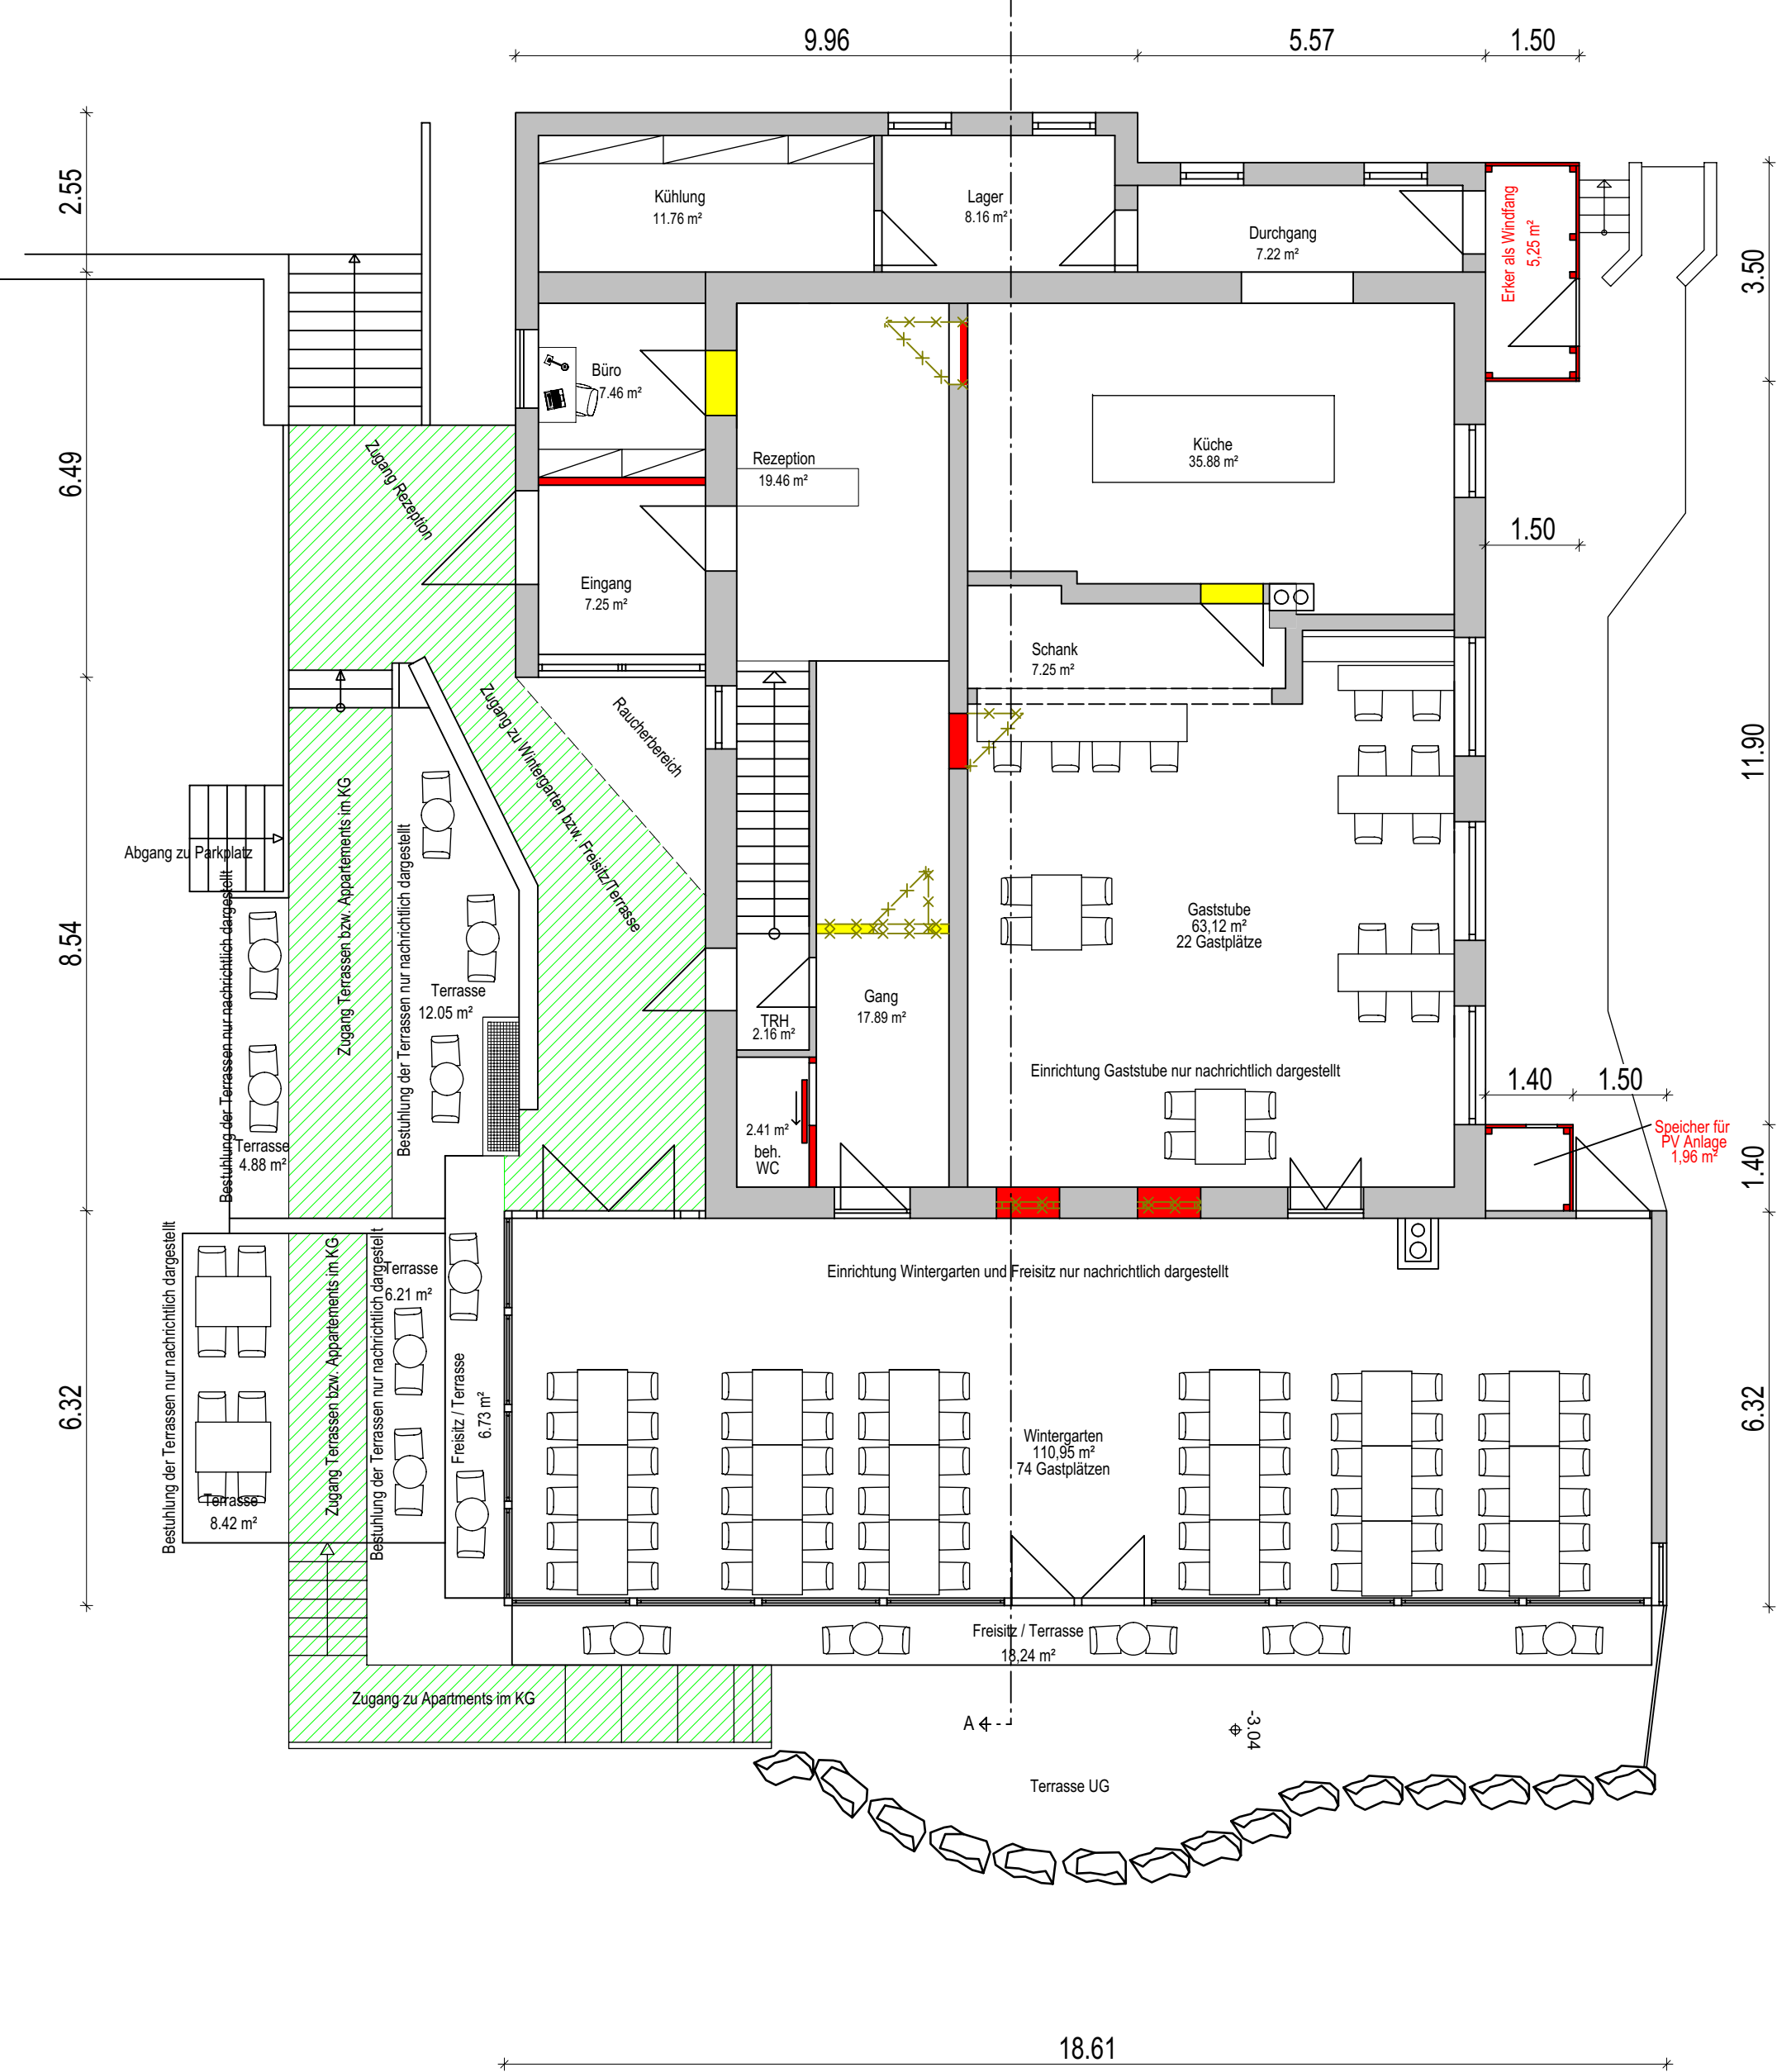

EINGABEPLAN M 1:100

Ertüchtigung "Das Salzburgblick" am Ulrichshögl  
Detail siehe Anlage / Antragsgegenstände

Ulrichshögl 12, 83404 Ainring, Fl.Nr. 1052

DARSTELLUNG: Grundrisse

BAUHERR: Johann Berger  
Rupertweg 17  
83404 Ainring

NACHBARN:

- Flur-Nr.: 10482
- Flur-Nr.: 10484
- Flur-Nr.: 10488
- Flur-Nr.: 10491
- Flur-Nr.: 1063
- Flur-Nr.: 10631
- Flur-Nr.: 1064
- Flur-Nr.: 1103

PLANFERTIGER: RRP-ROLAND RICHTER  
UND PARTNER GMBH  
SÄGEWERKSTR. 24  
83395 FREILASSING