



1. Obergeschoss

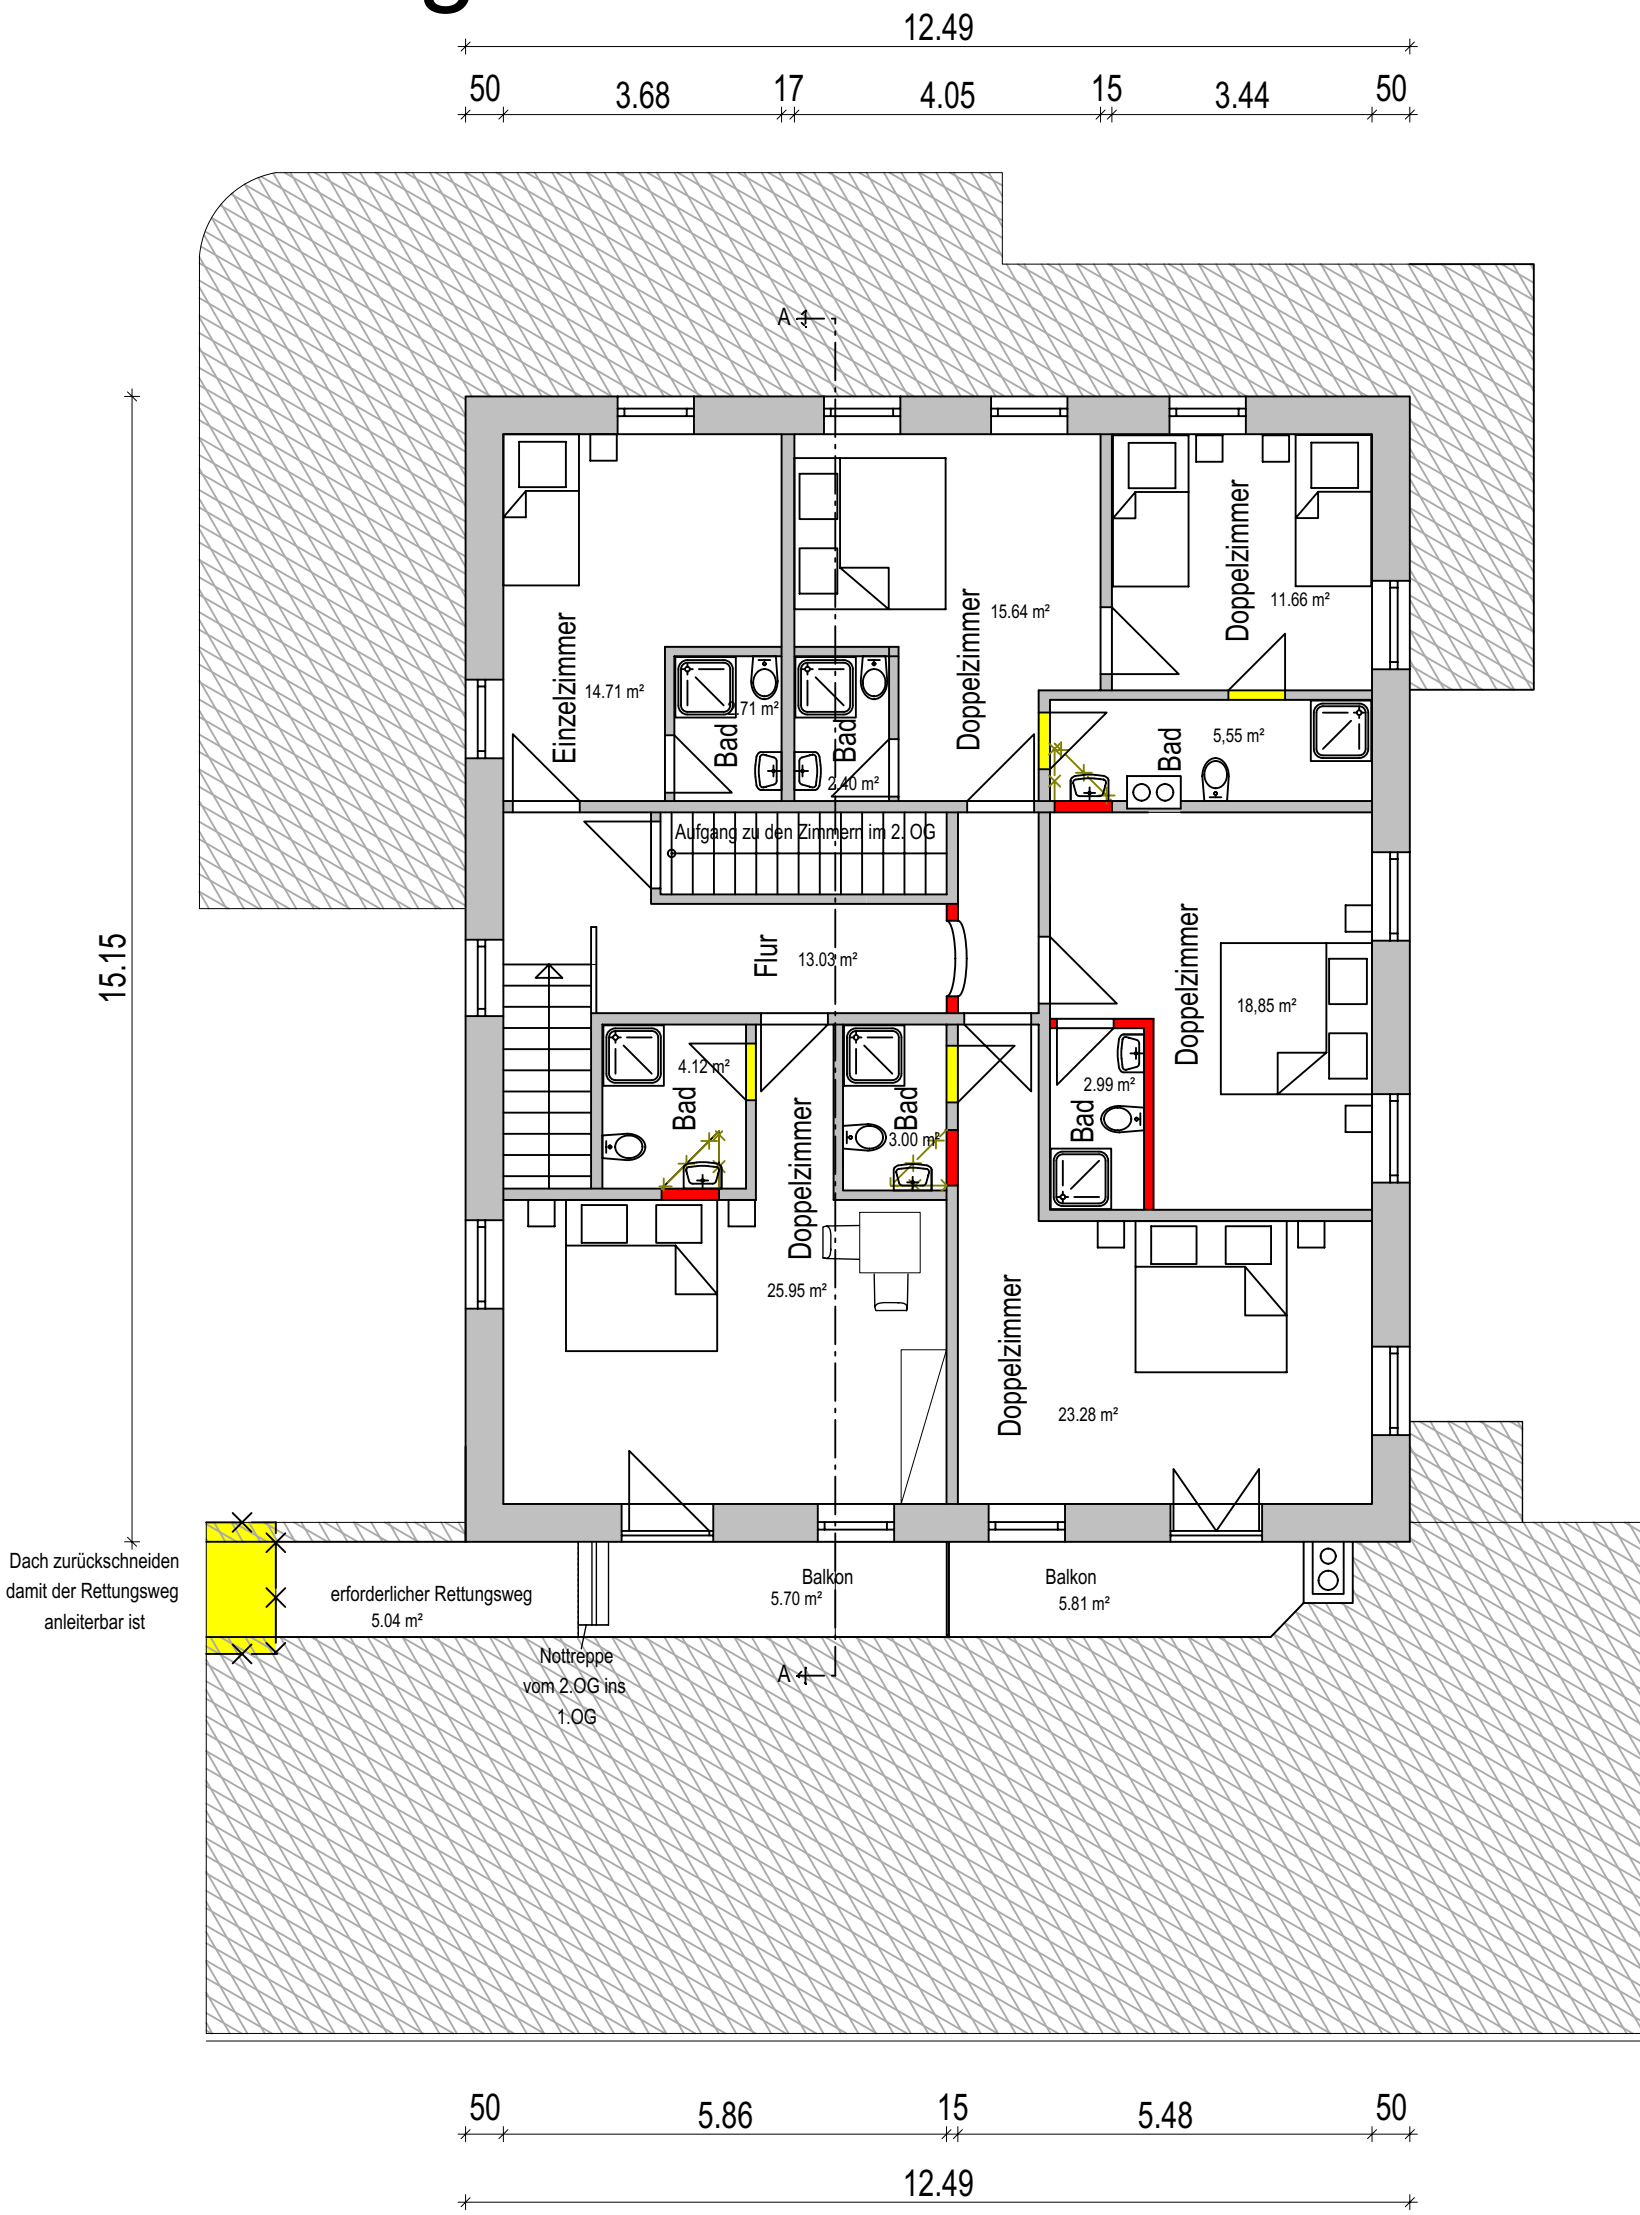

2. Obergeschoss

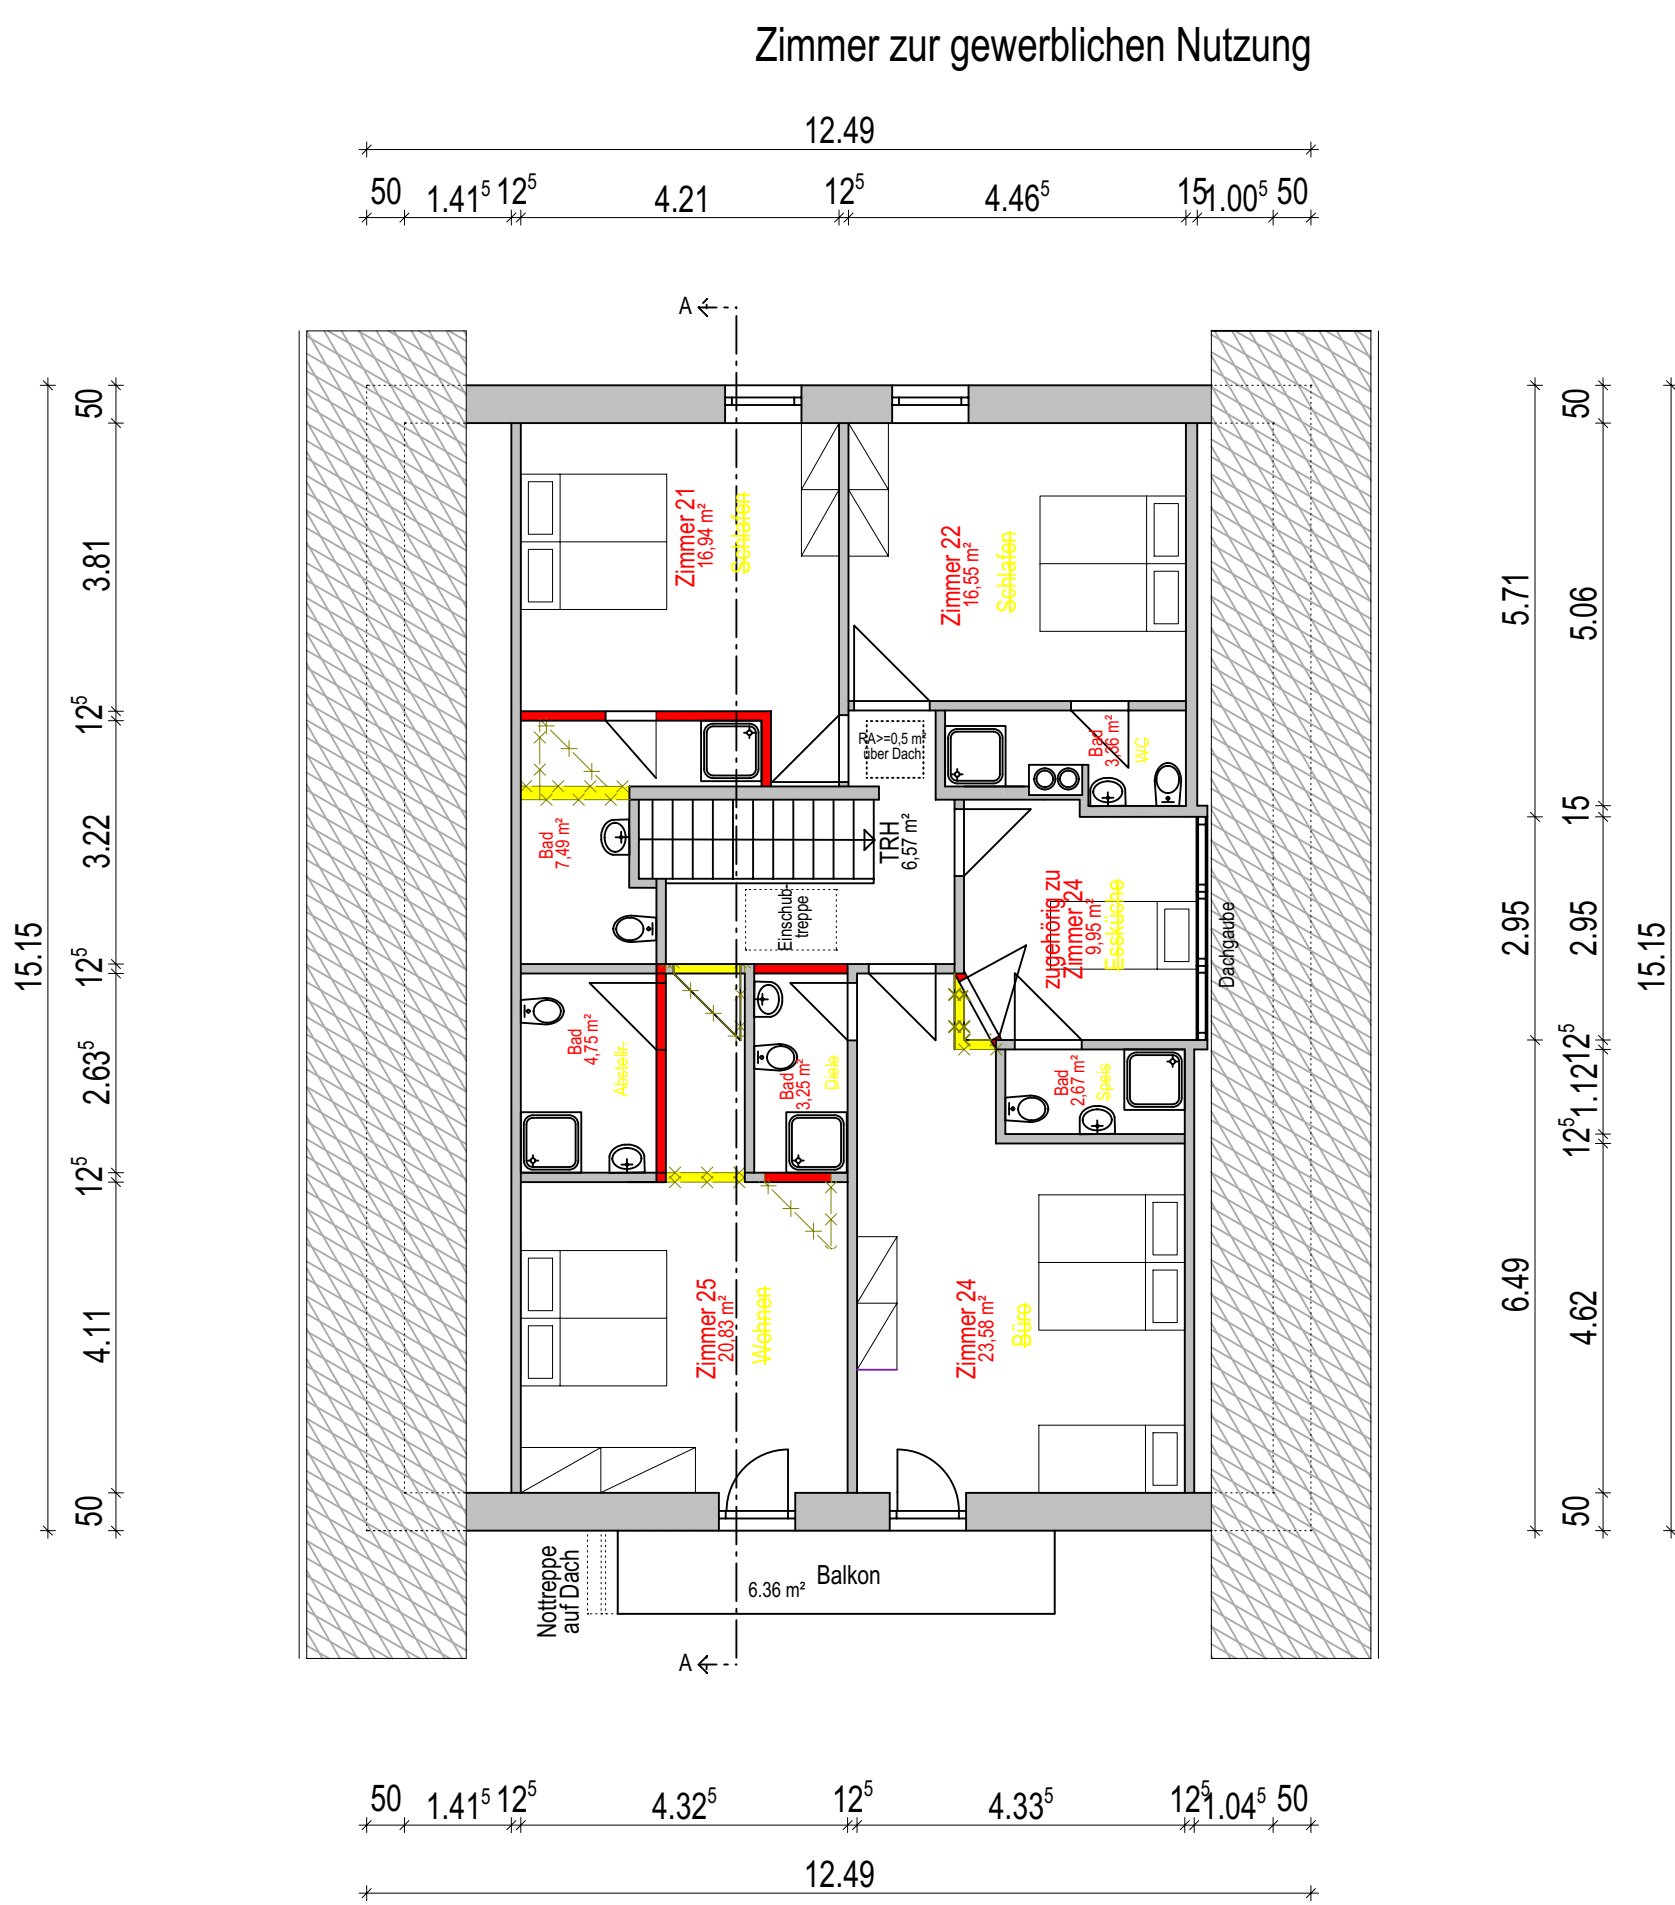


Einrichtung ist nur nachrichtlich dargestellt

Untergeschoss




Erdgeschoss

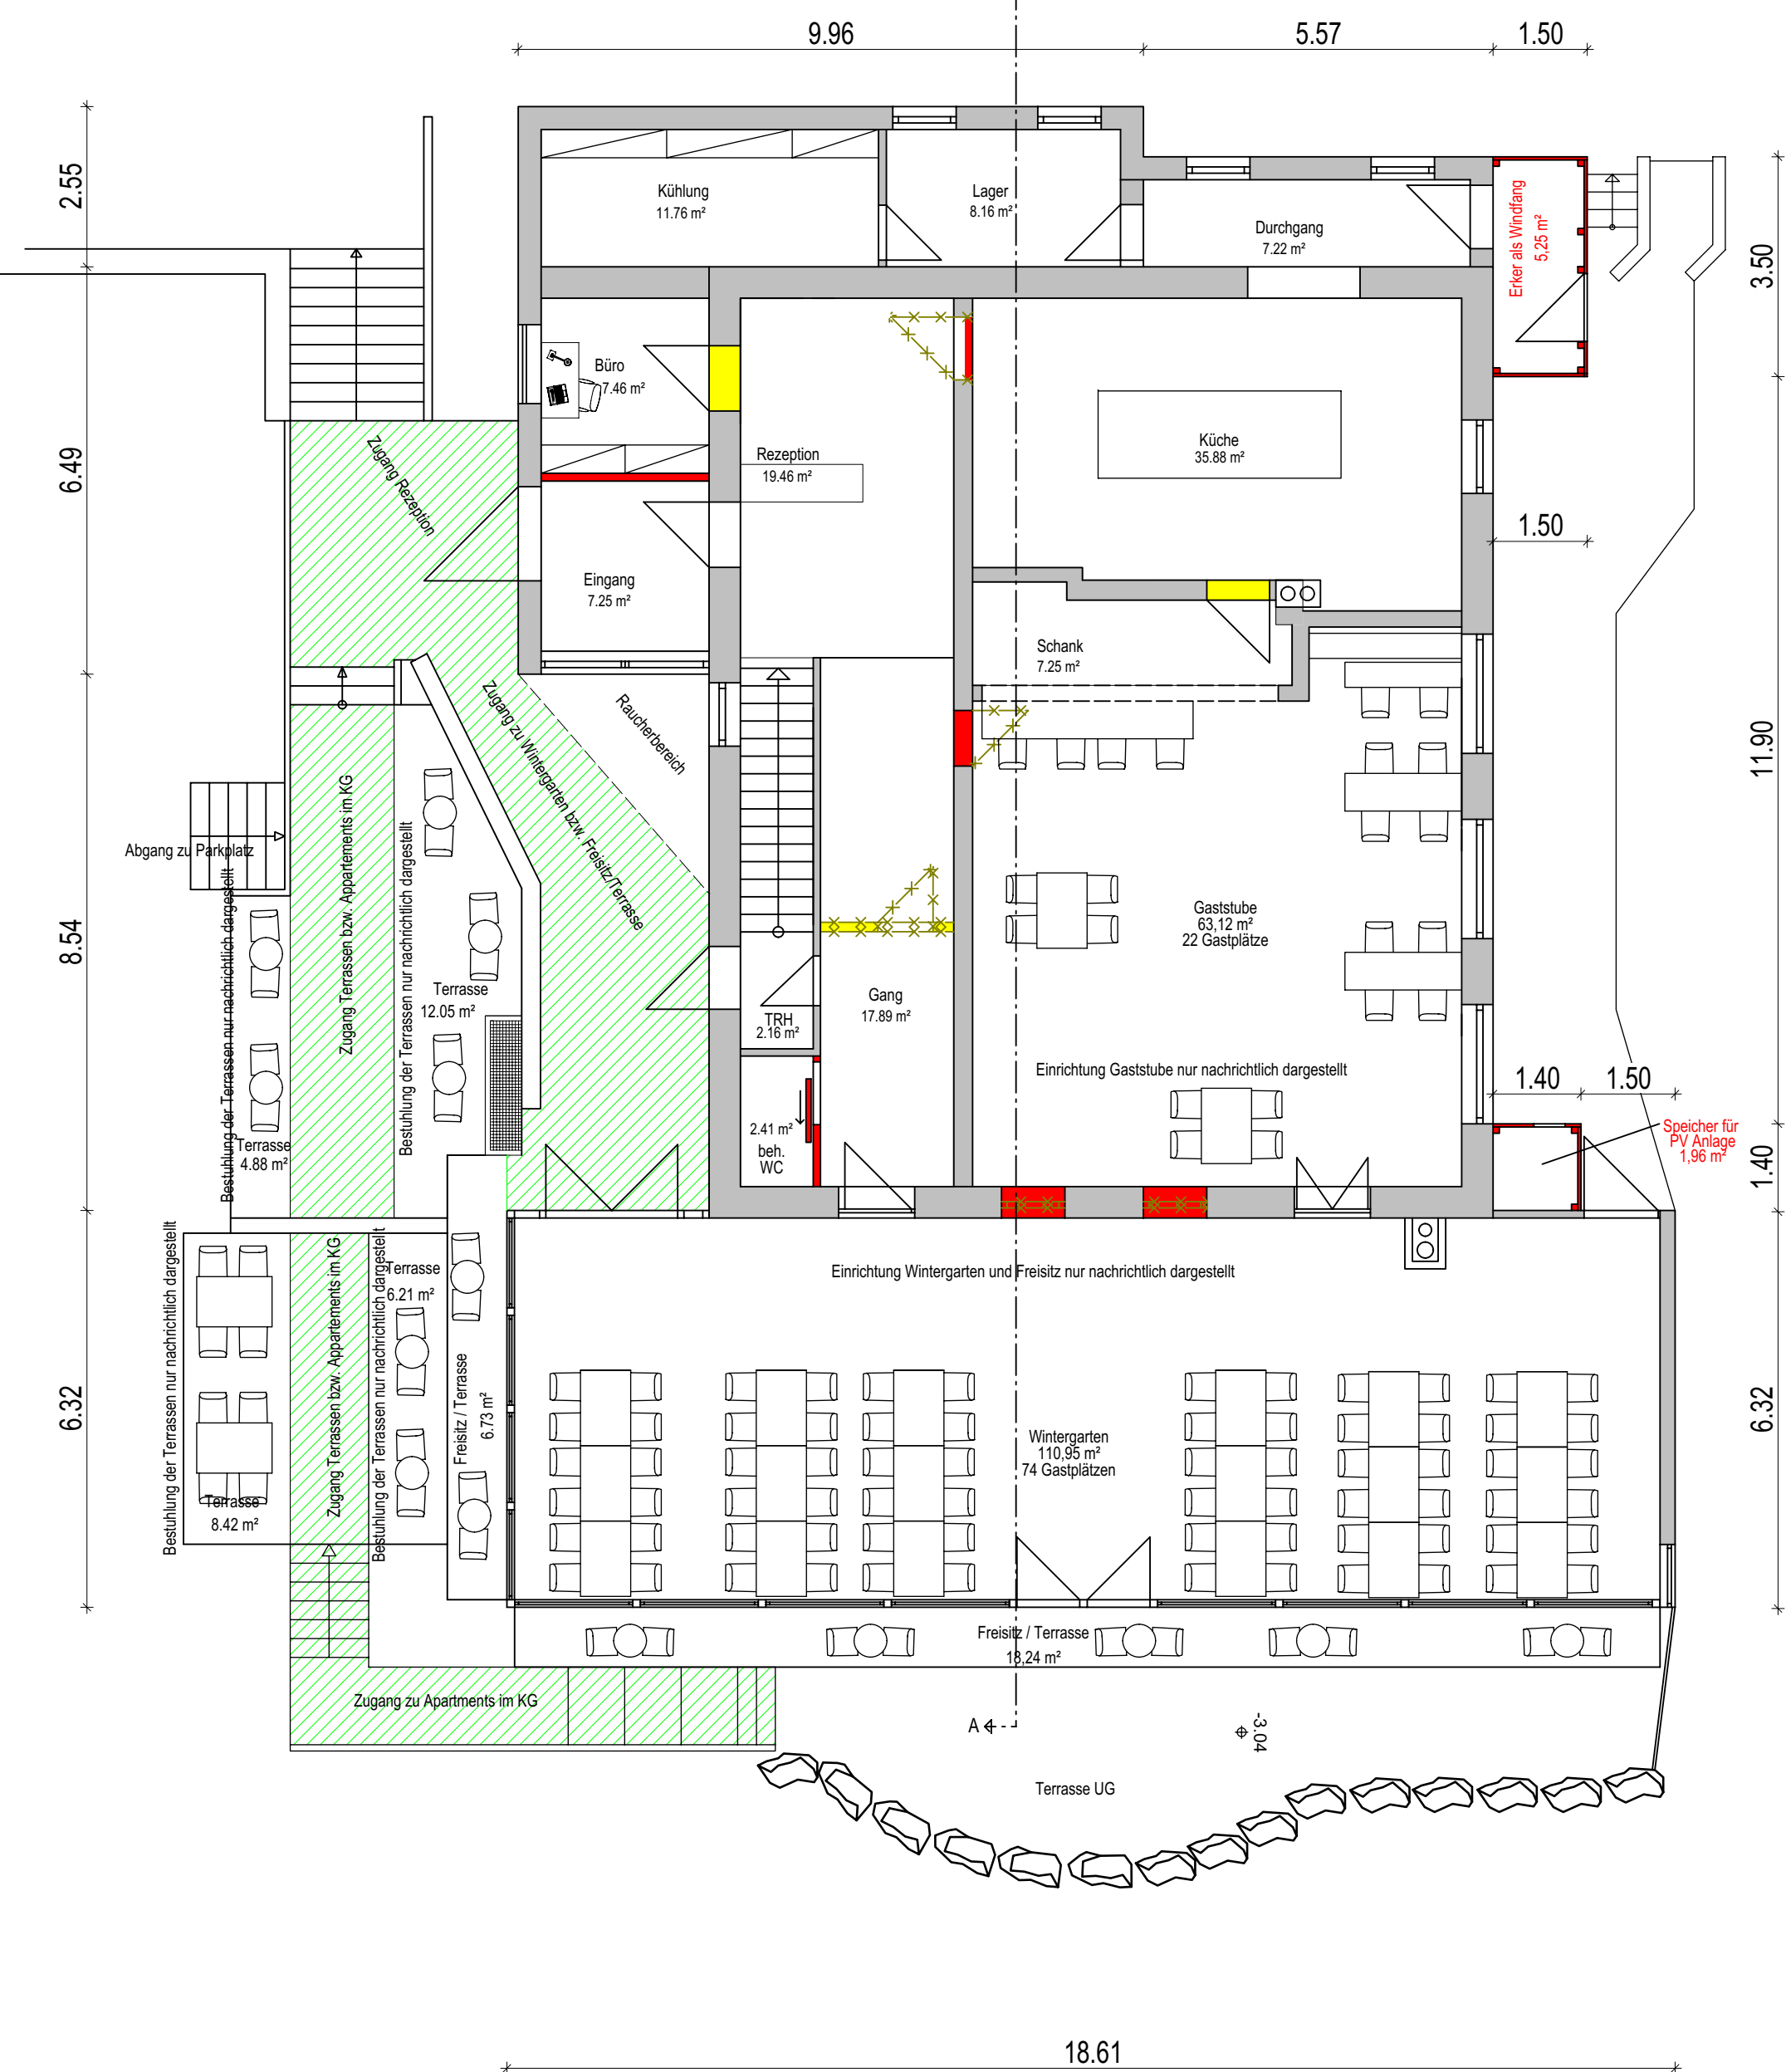

Legende:

- Bestand
- Abbruch
- Neubau
- Zuwegung

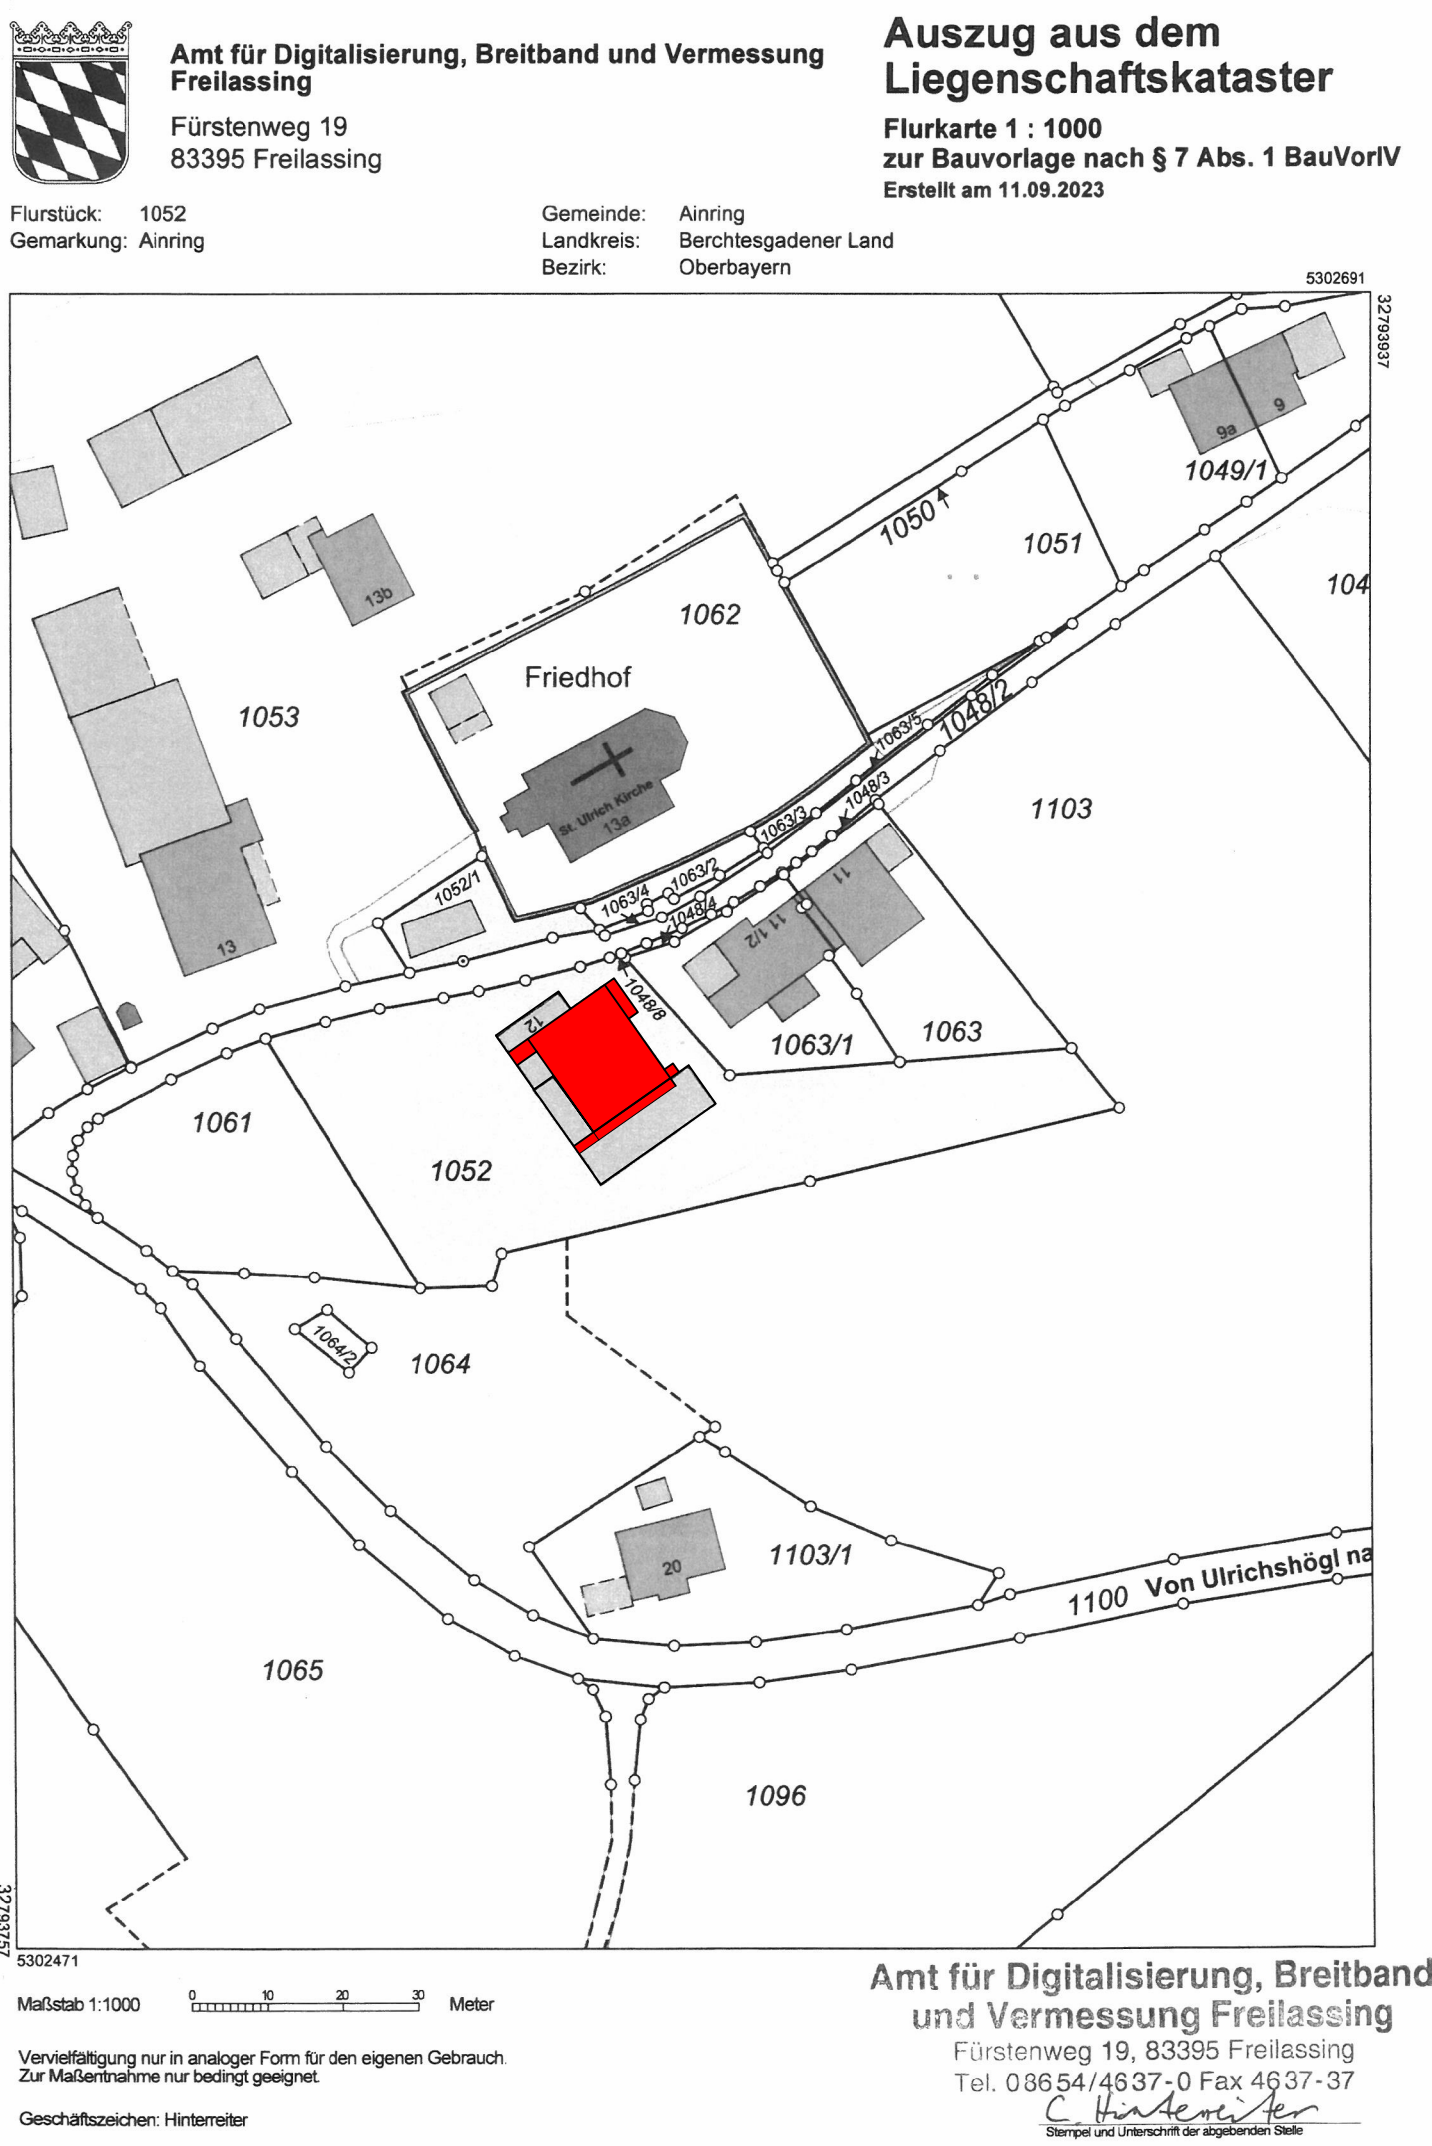

EINGABEPLAN M 1:100

Ertüchtigung "Das Salzburgblick" am Ulrichshögl
Detail siehe Anlage / Antragsgegenstände

Ulrichshögl 12, 83404 Ainring, Fl.Nr. 1052

DARSTELLUNG:	Grundrisse
BAUHERR:	Johann Berger Rupertweg 17 83404 Ainring
NACHBARN:	
PLANFERTIGER:	RRP-ROLAND RICHTER UND PARTNER GMBH SÄGEWERKSTR. 24 83395 FREILASSING