



1. Obergeschoss

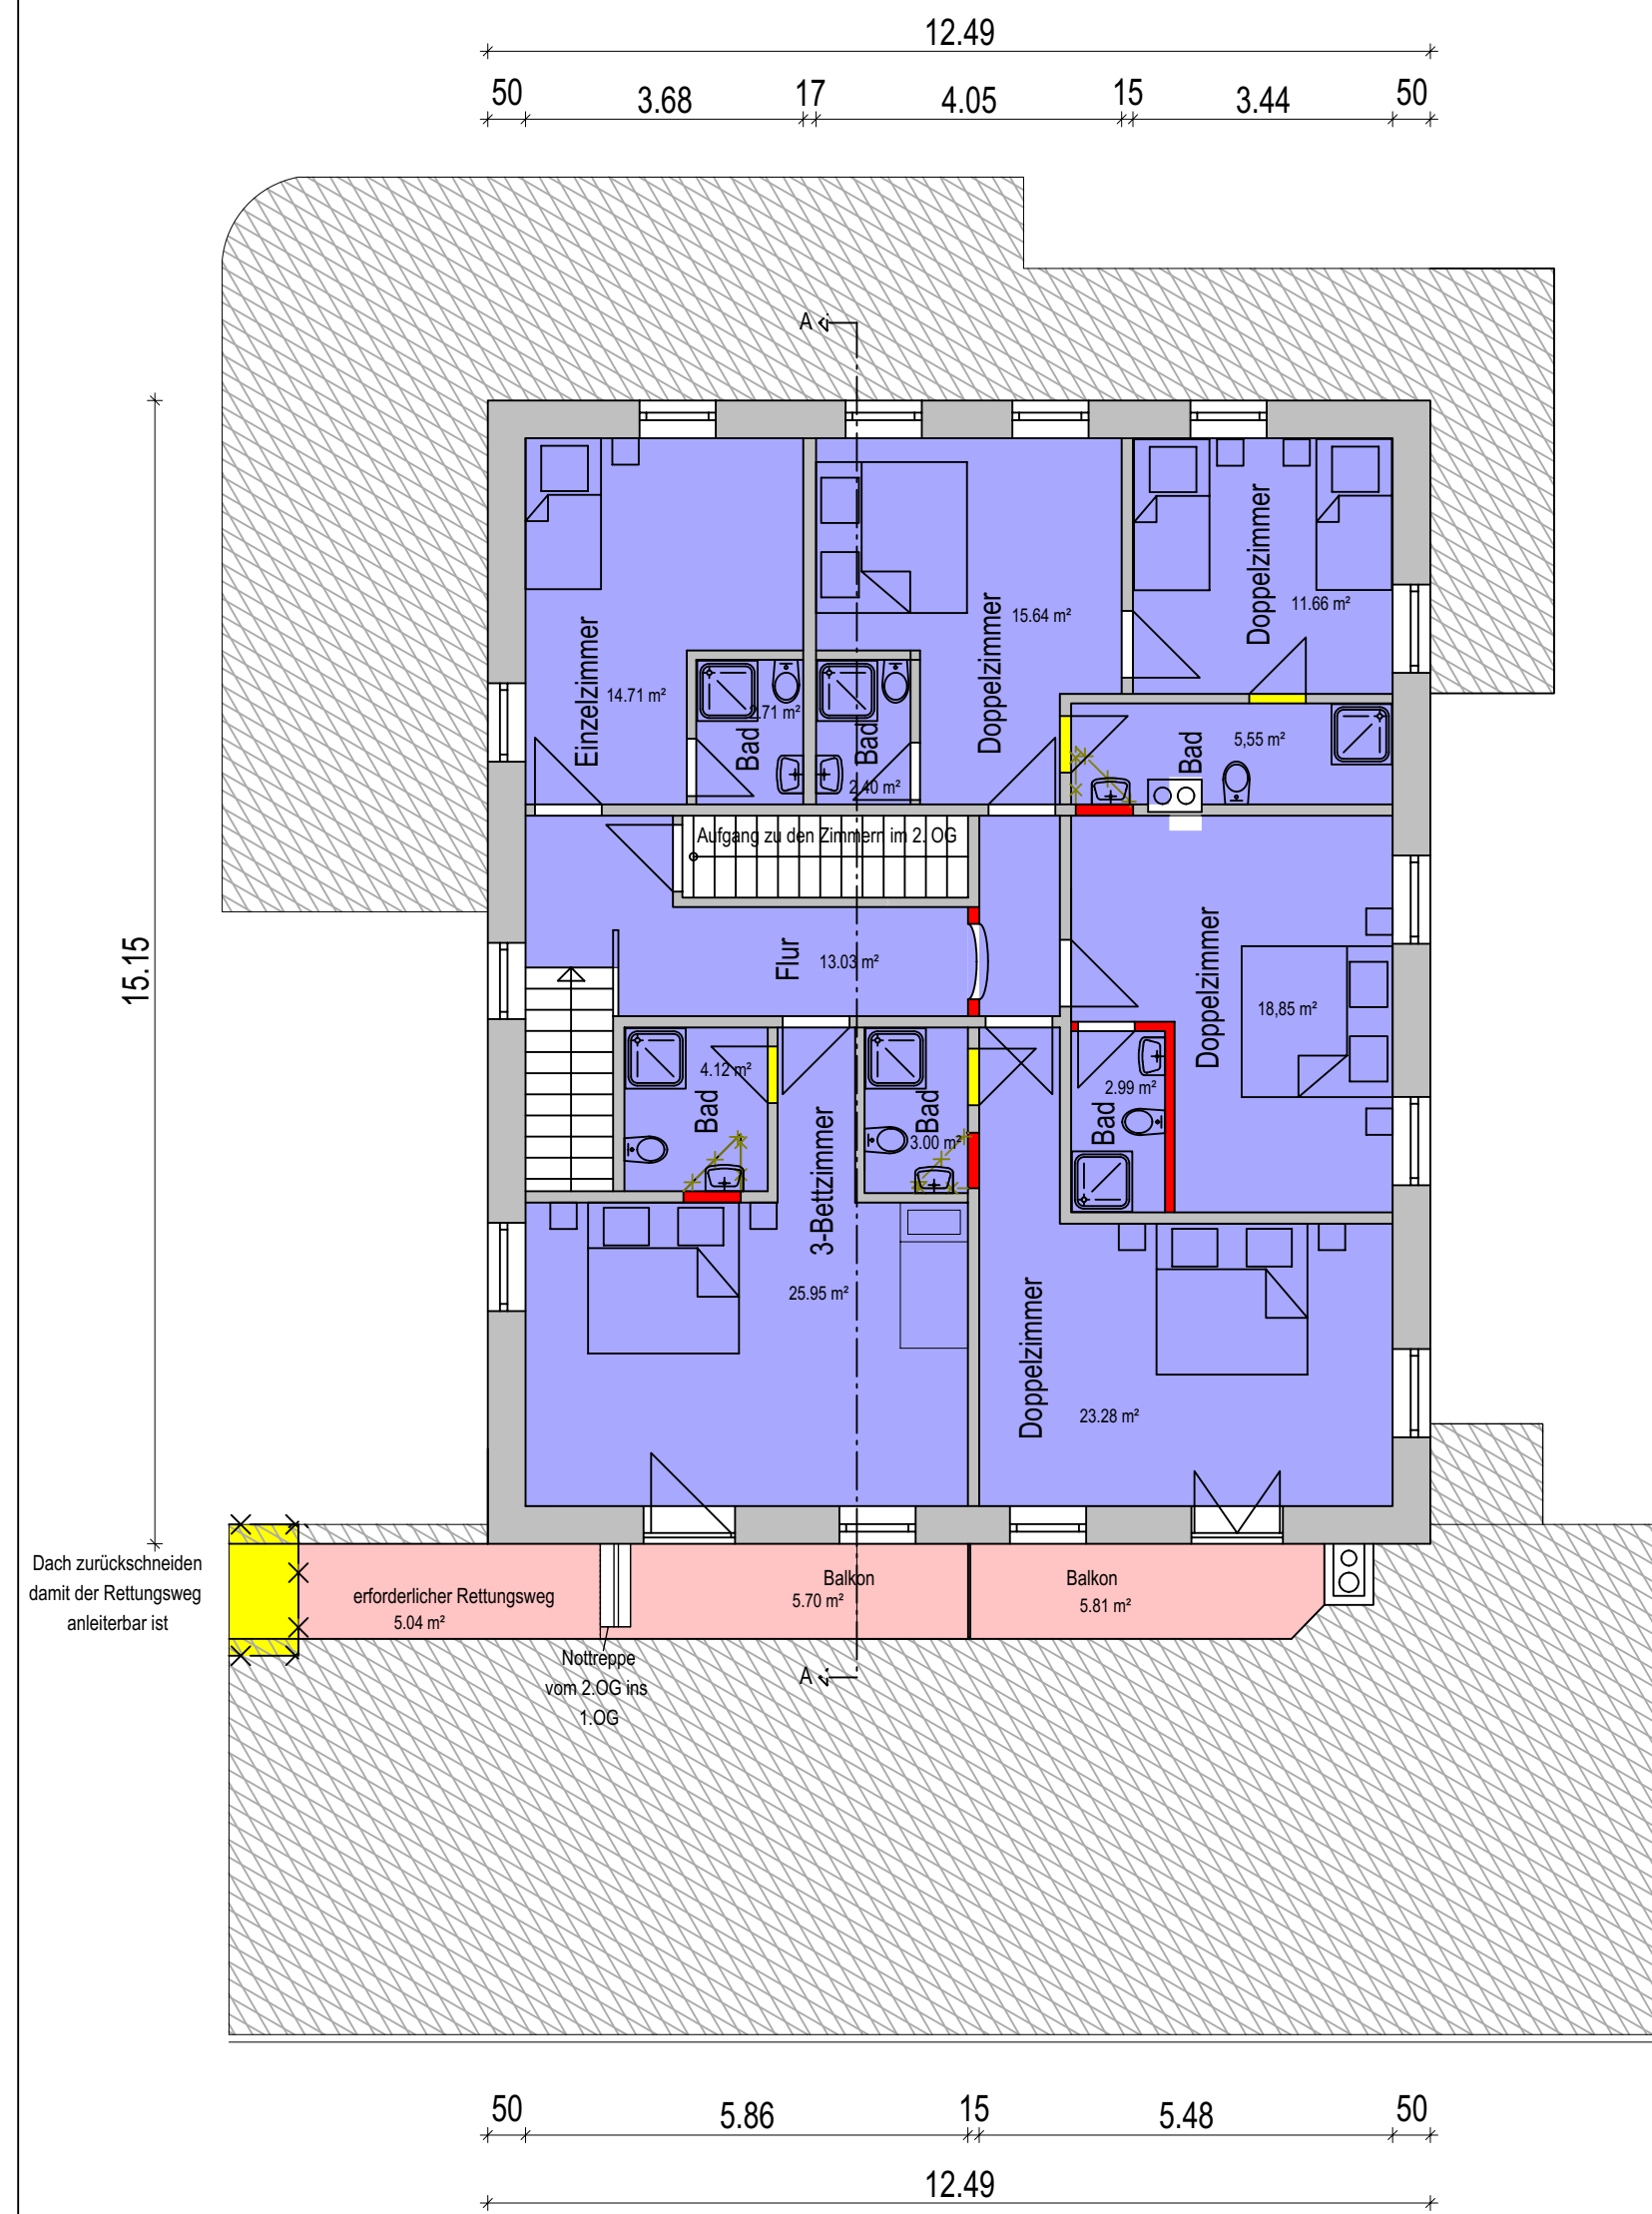

2. Obergeschoss

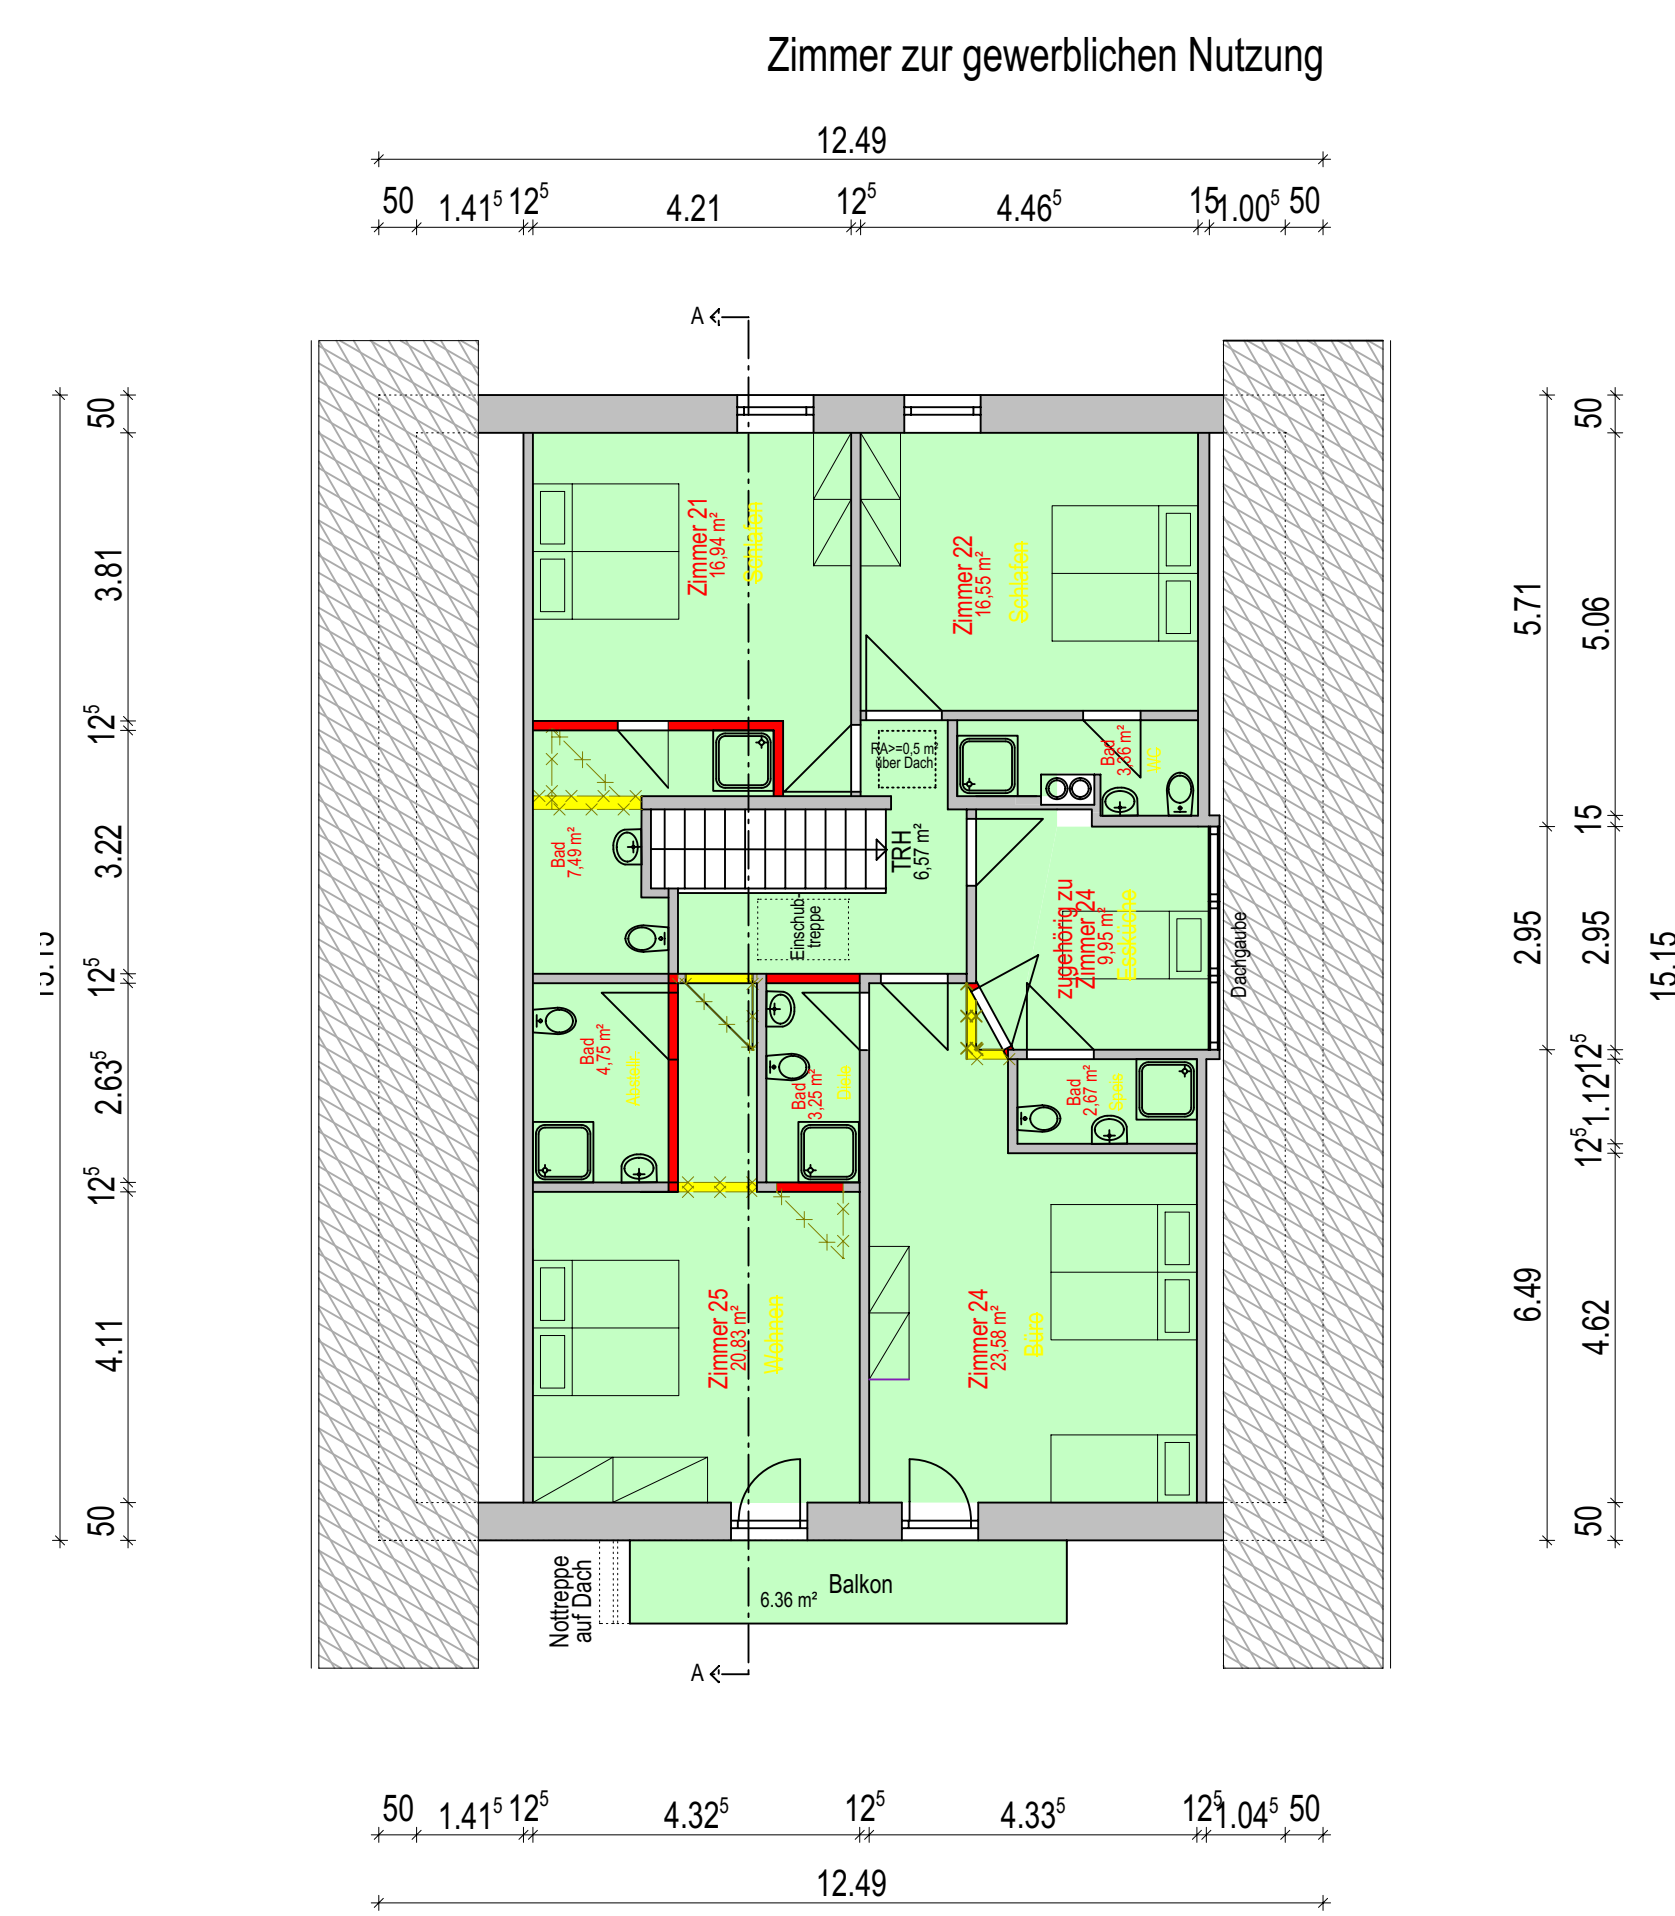


Einrichtung ist nur nachrichtlich dargestellt

Untergeschoss



Erdgeschoss

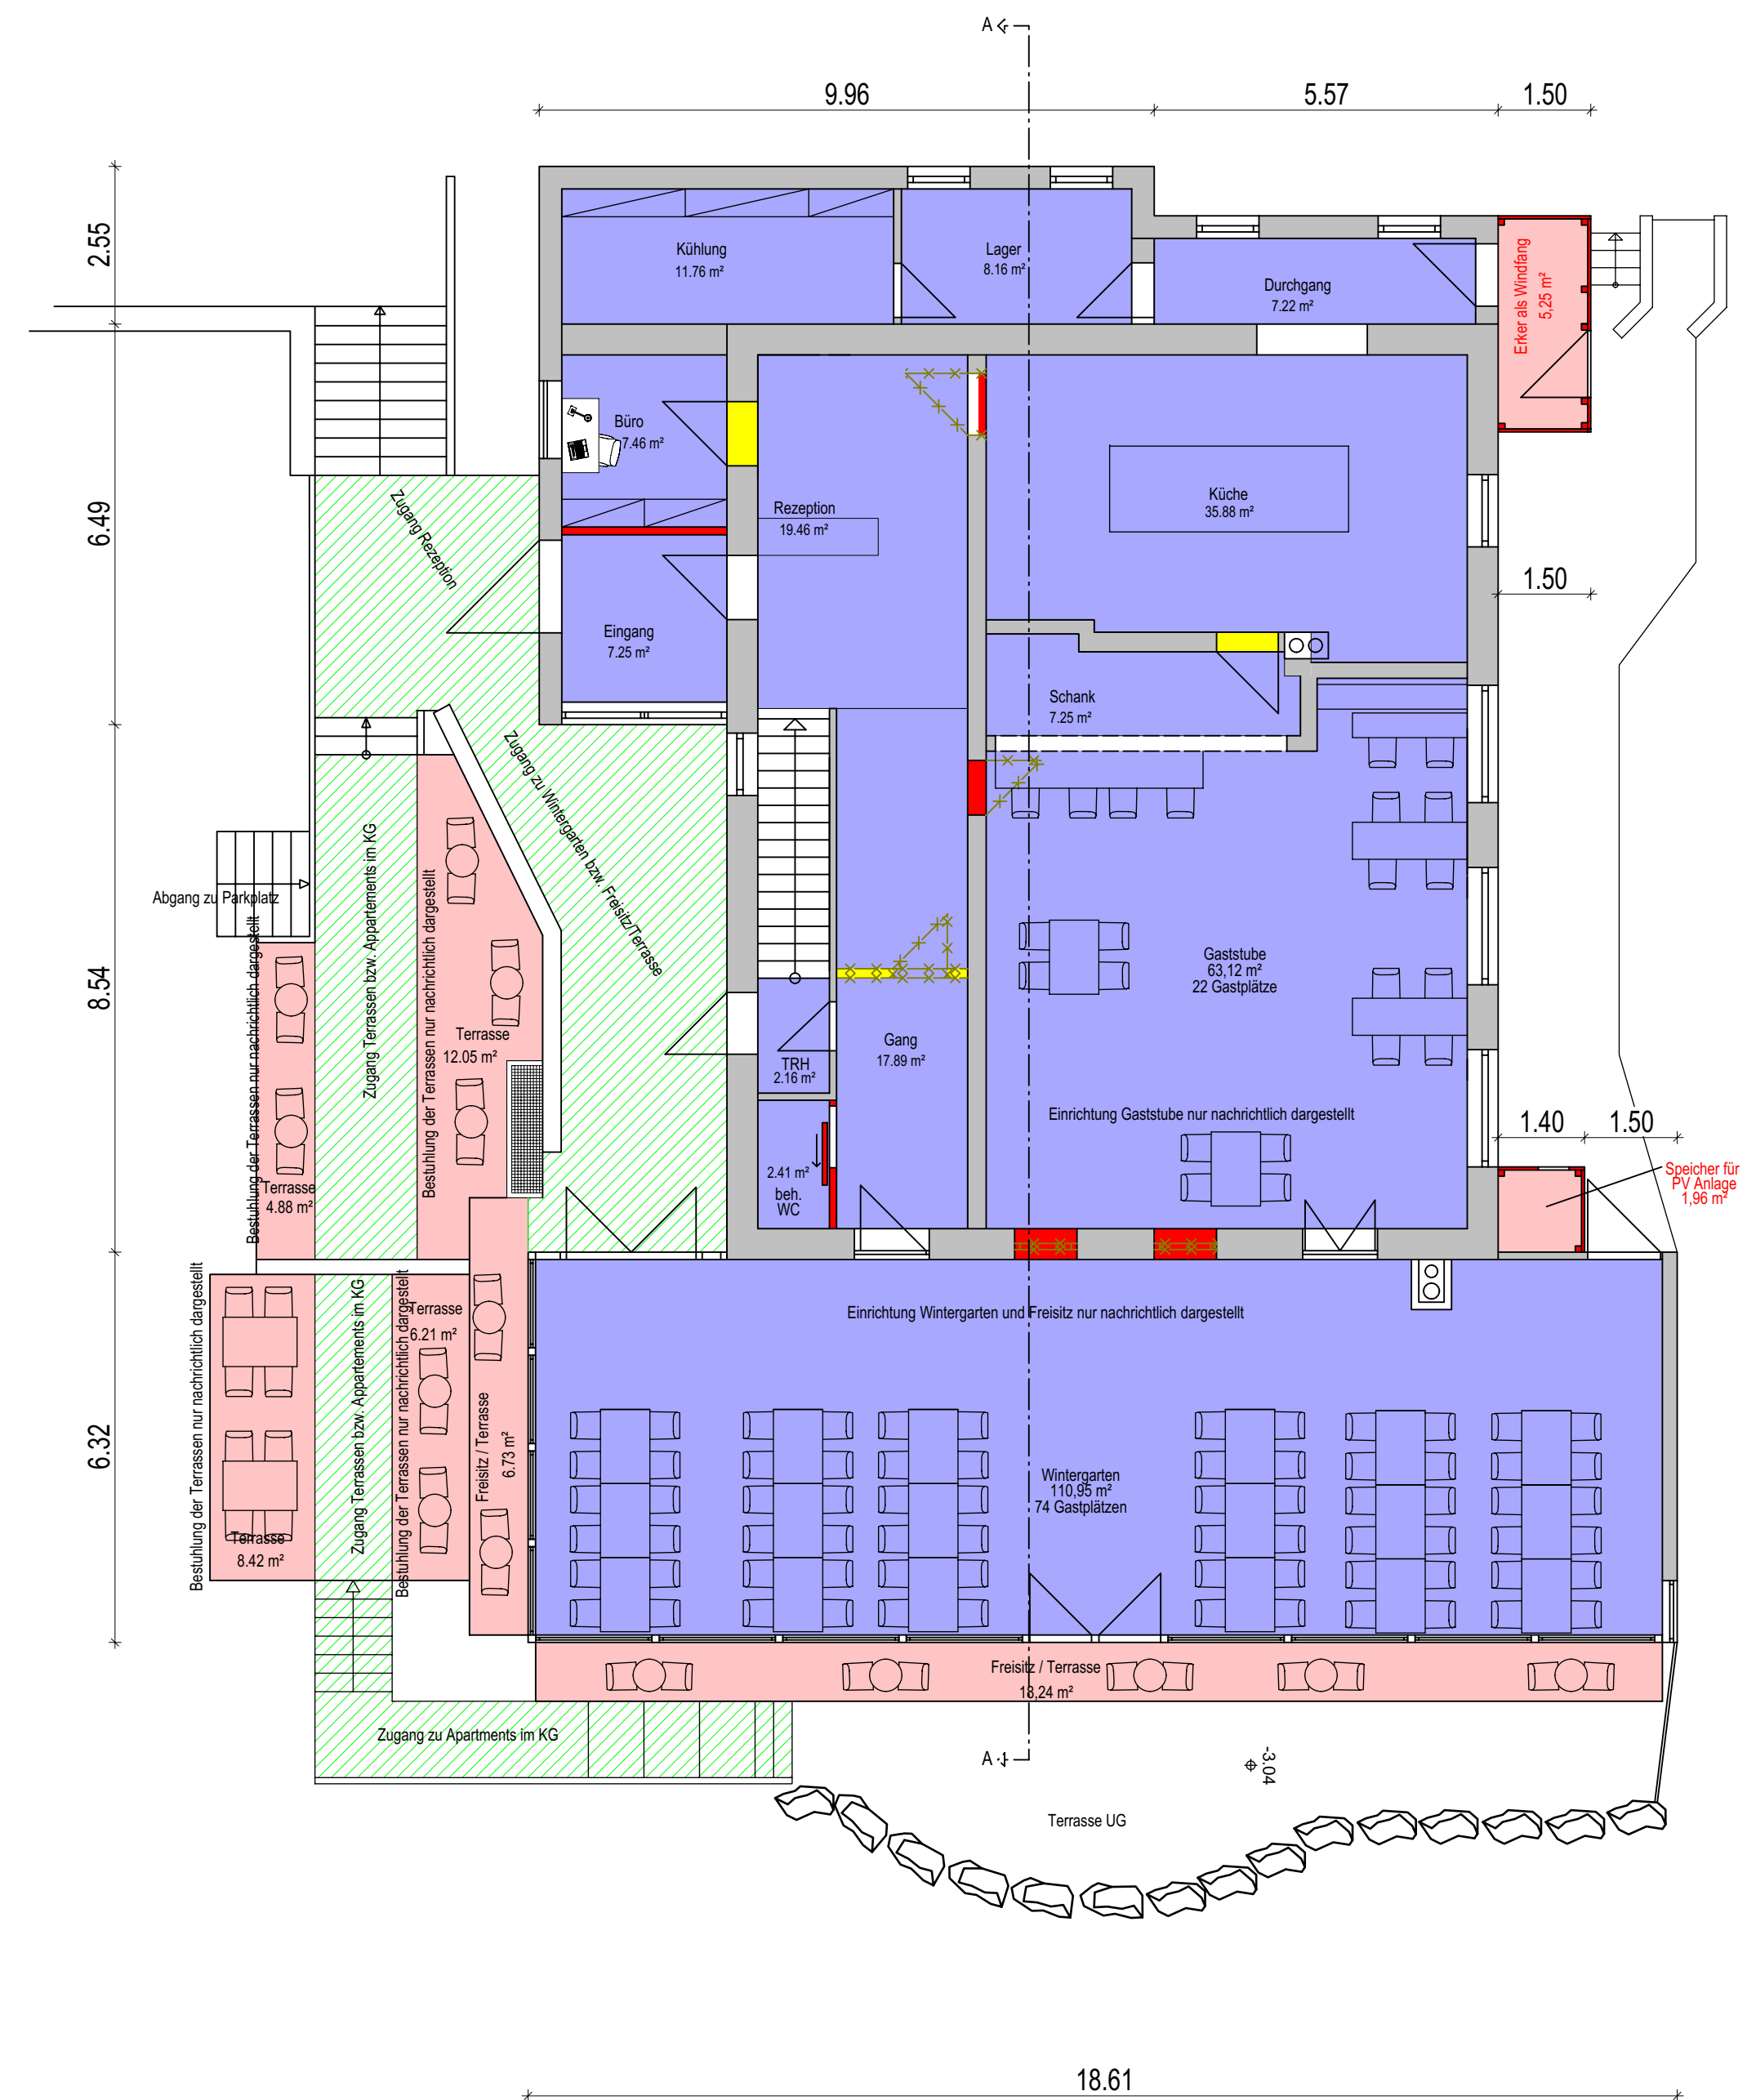

Legende:

Bestand

Abbruch 


Neubau

Zuwegung

☐ Bestandsgebäudezustand

 bauliche Erweiterungen

☐ betriebliche Erweiterung im Inneren des Gebäudes

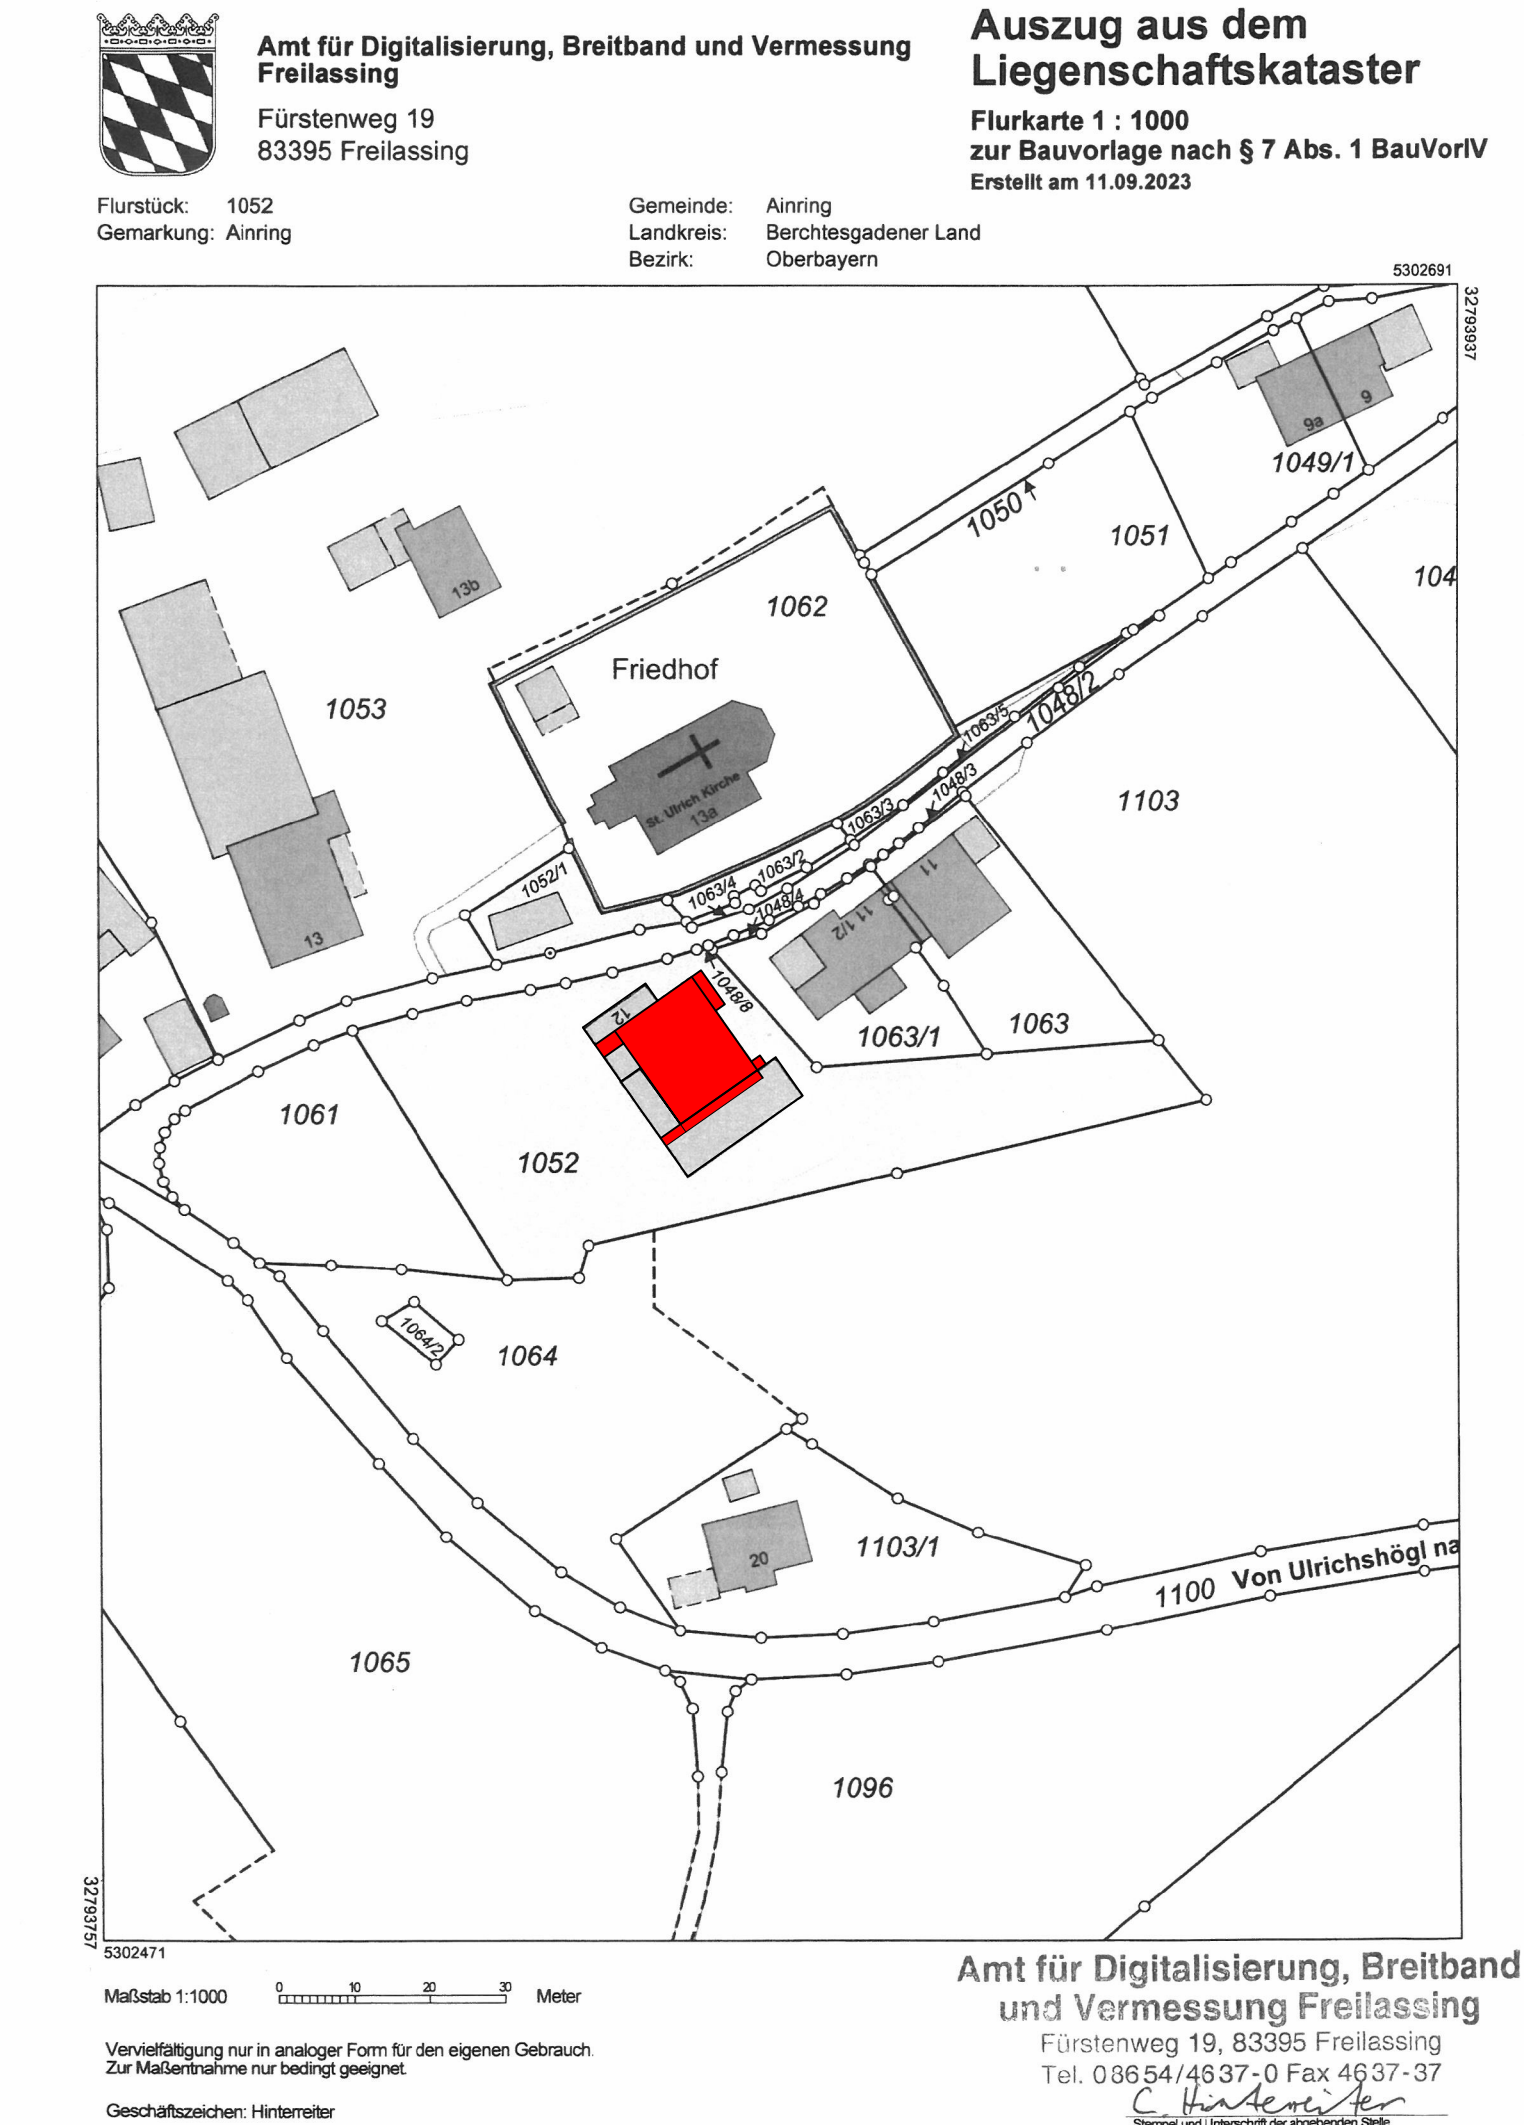

EINGABEPLAN

M 1:100

Erteilung " Das Salzburgblick " am Ulrichshögl
Detail siehe Anlage / Antragsgegenstände

Ulrichshögl 12, 83404 Ainring, Fl.Nr. 1052

DARSTELLUNG: Grundrisse für Bilanzierung

BAUHERR: Johann Berger
Rupertiweg 17
83404 Ainring

NACHBARN:

Flur-Nr.: 1048/2

Flur-Nr.: 1048/4

Flur-Nr.: 1048/8

Flur-Nr.: 1061

Flur-Nr.:1063

Flur-Nr.: 1063/1

Flur-Nr.: 1064

PLANFERTIGER: RRP-ROLAND RICHTER
UND PARTNER GMBH
SÄGEWERKSTR. 24
83395 FREILASSING

REILASSING, 06.02.2024

H/B = 750 / 900 (0.68m ²)

Uljplan 2023