



1. Obergeschoss

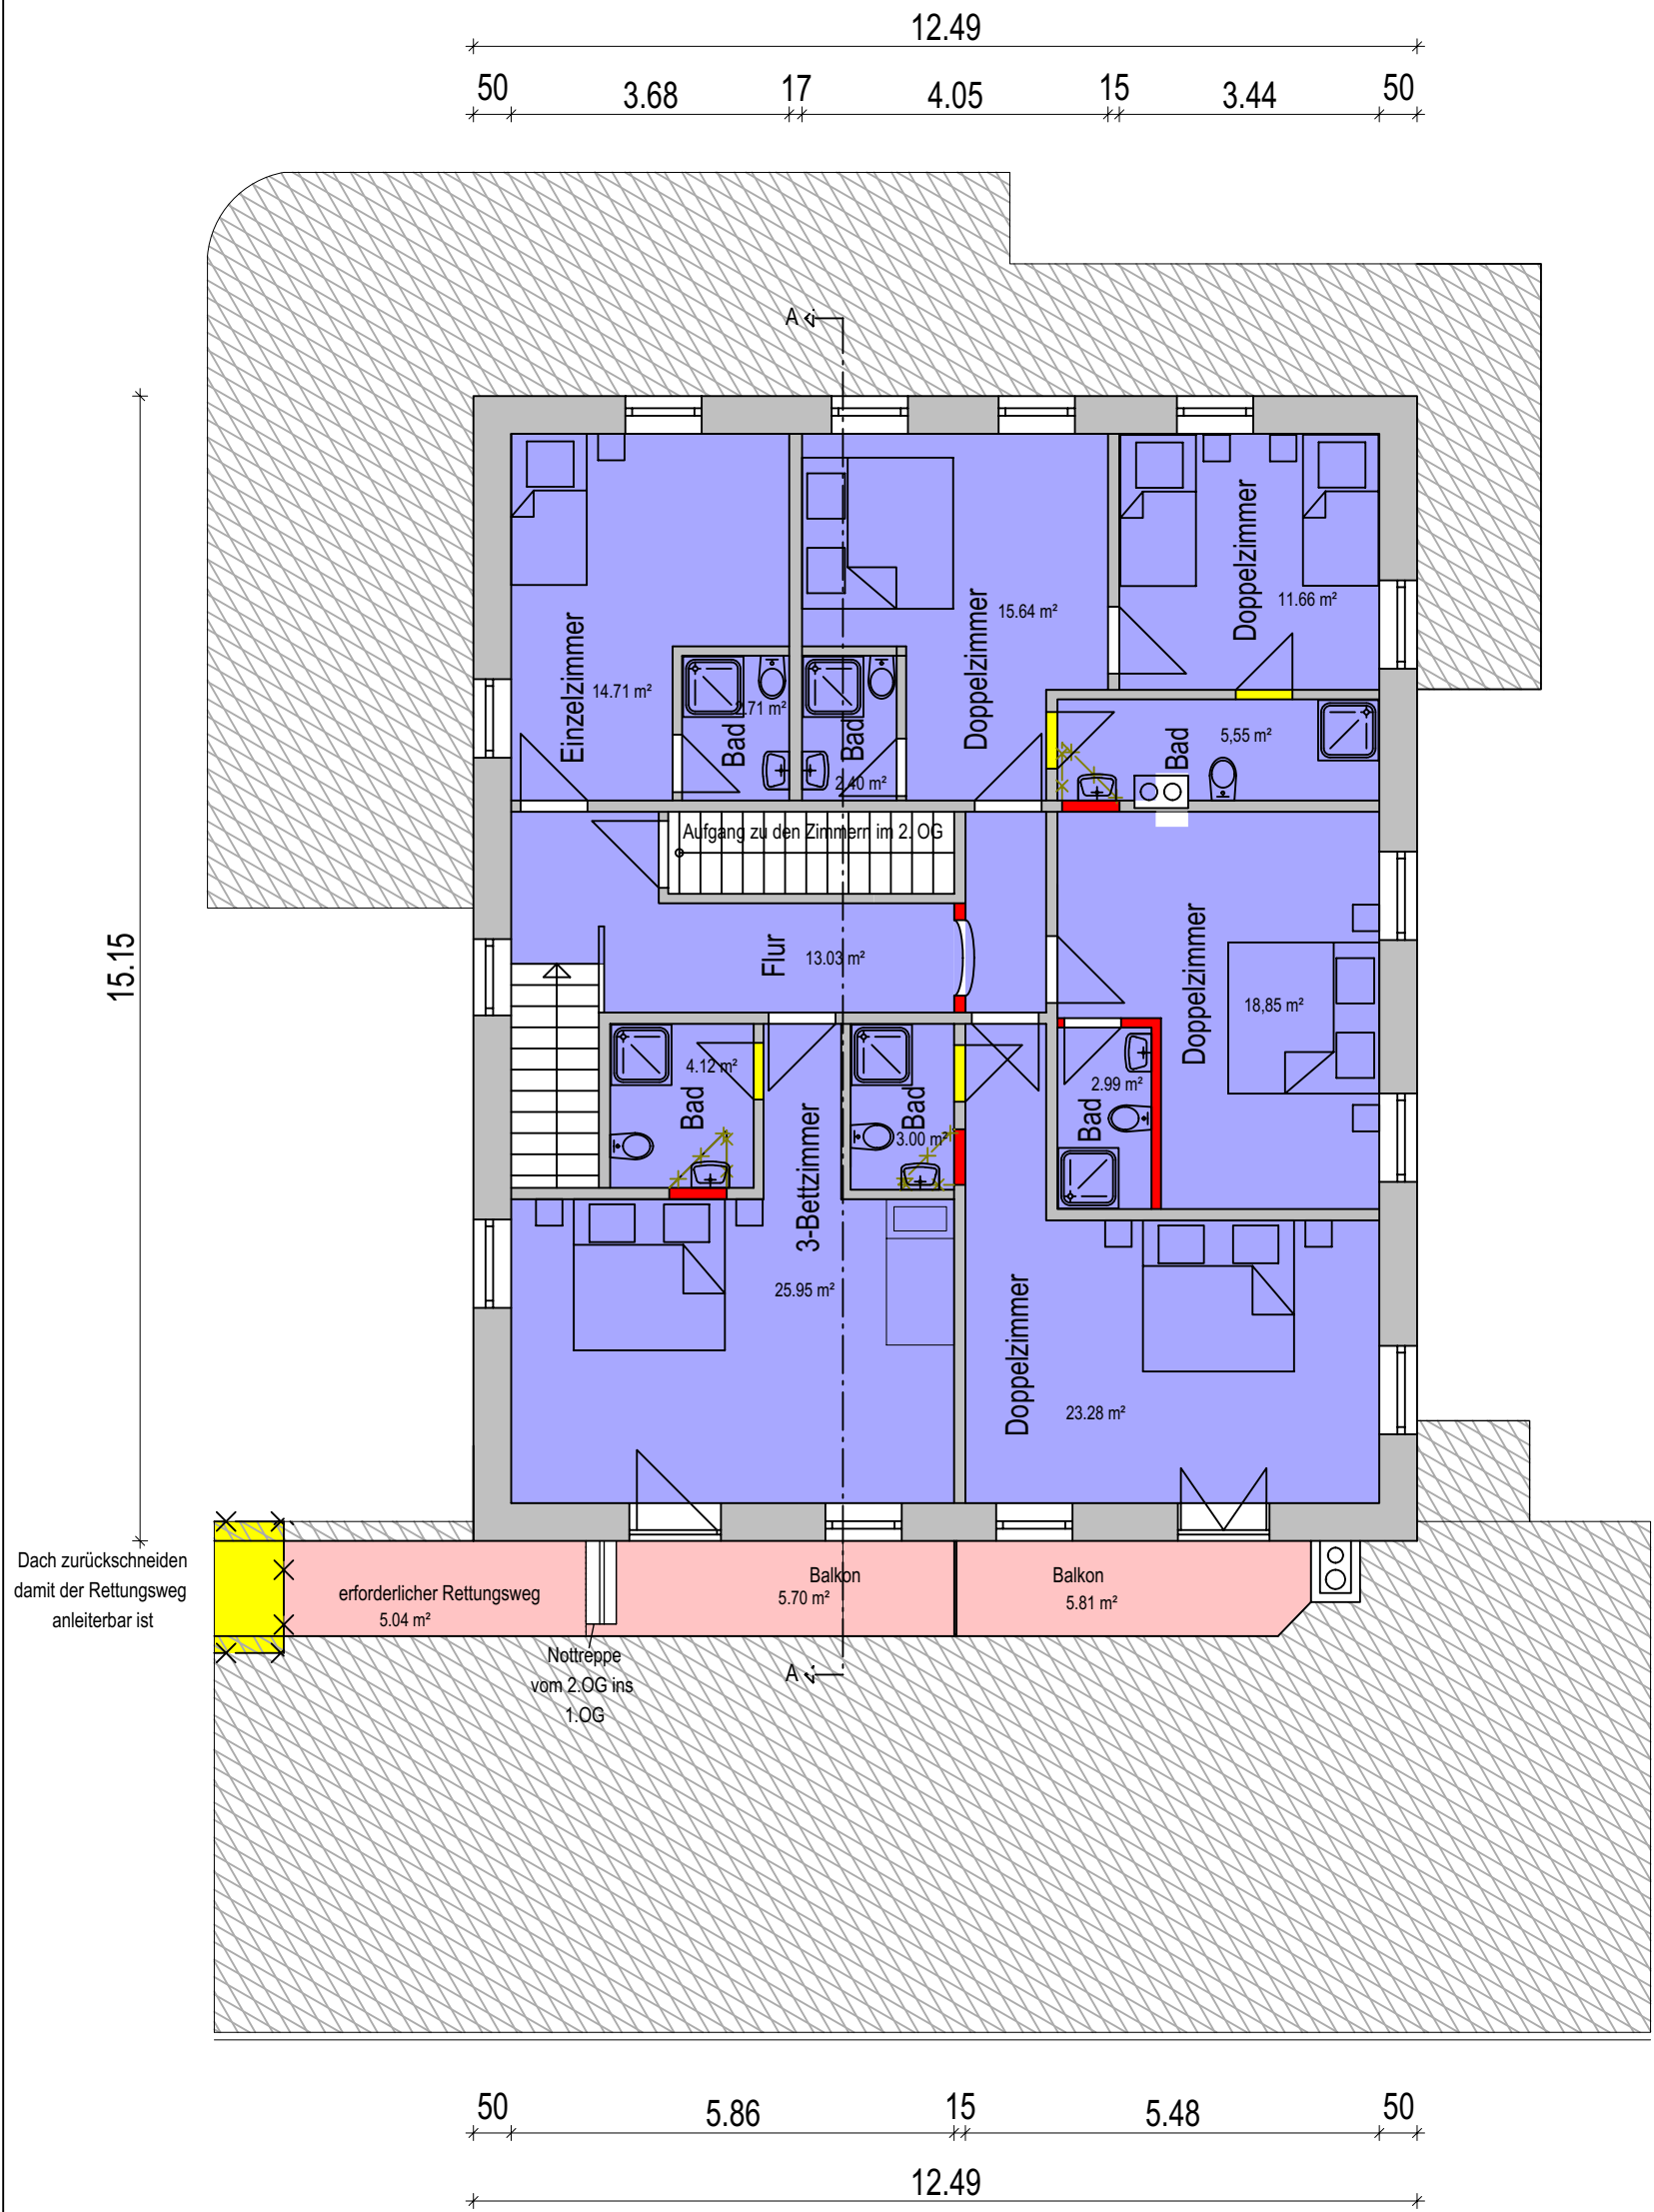

2. Obergeschoss

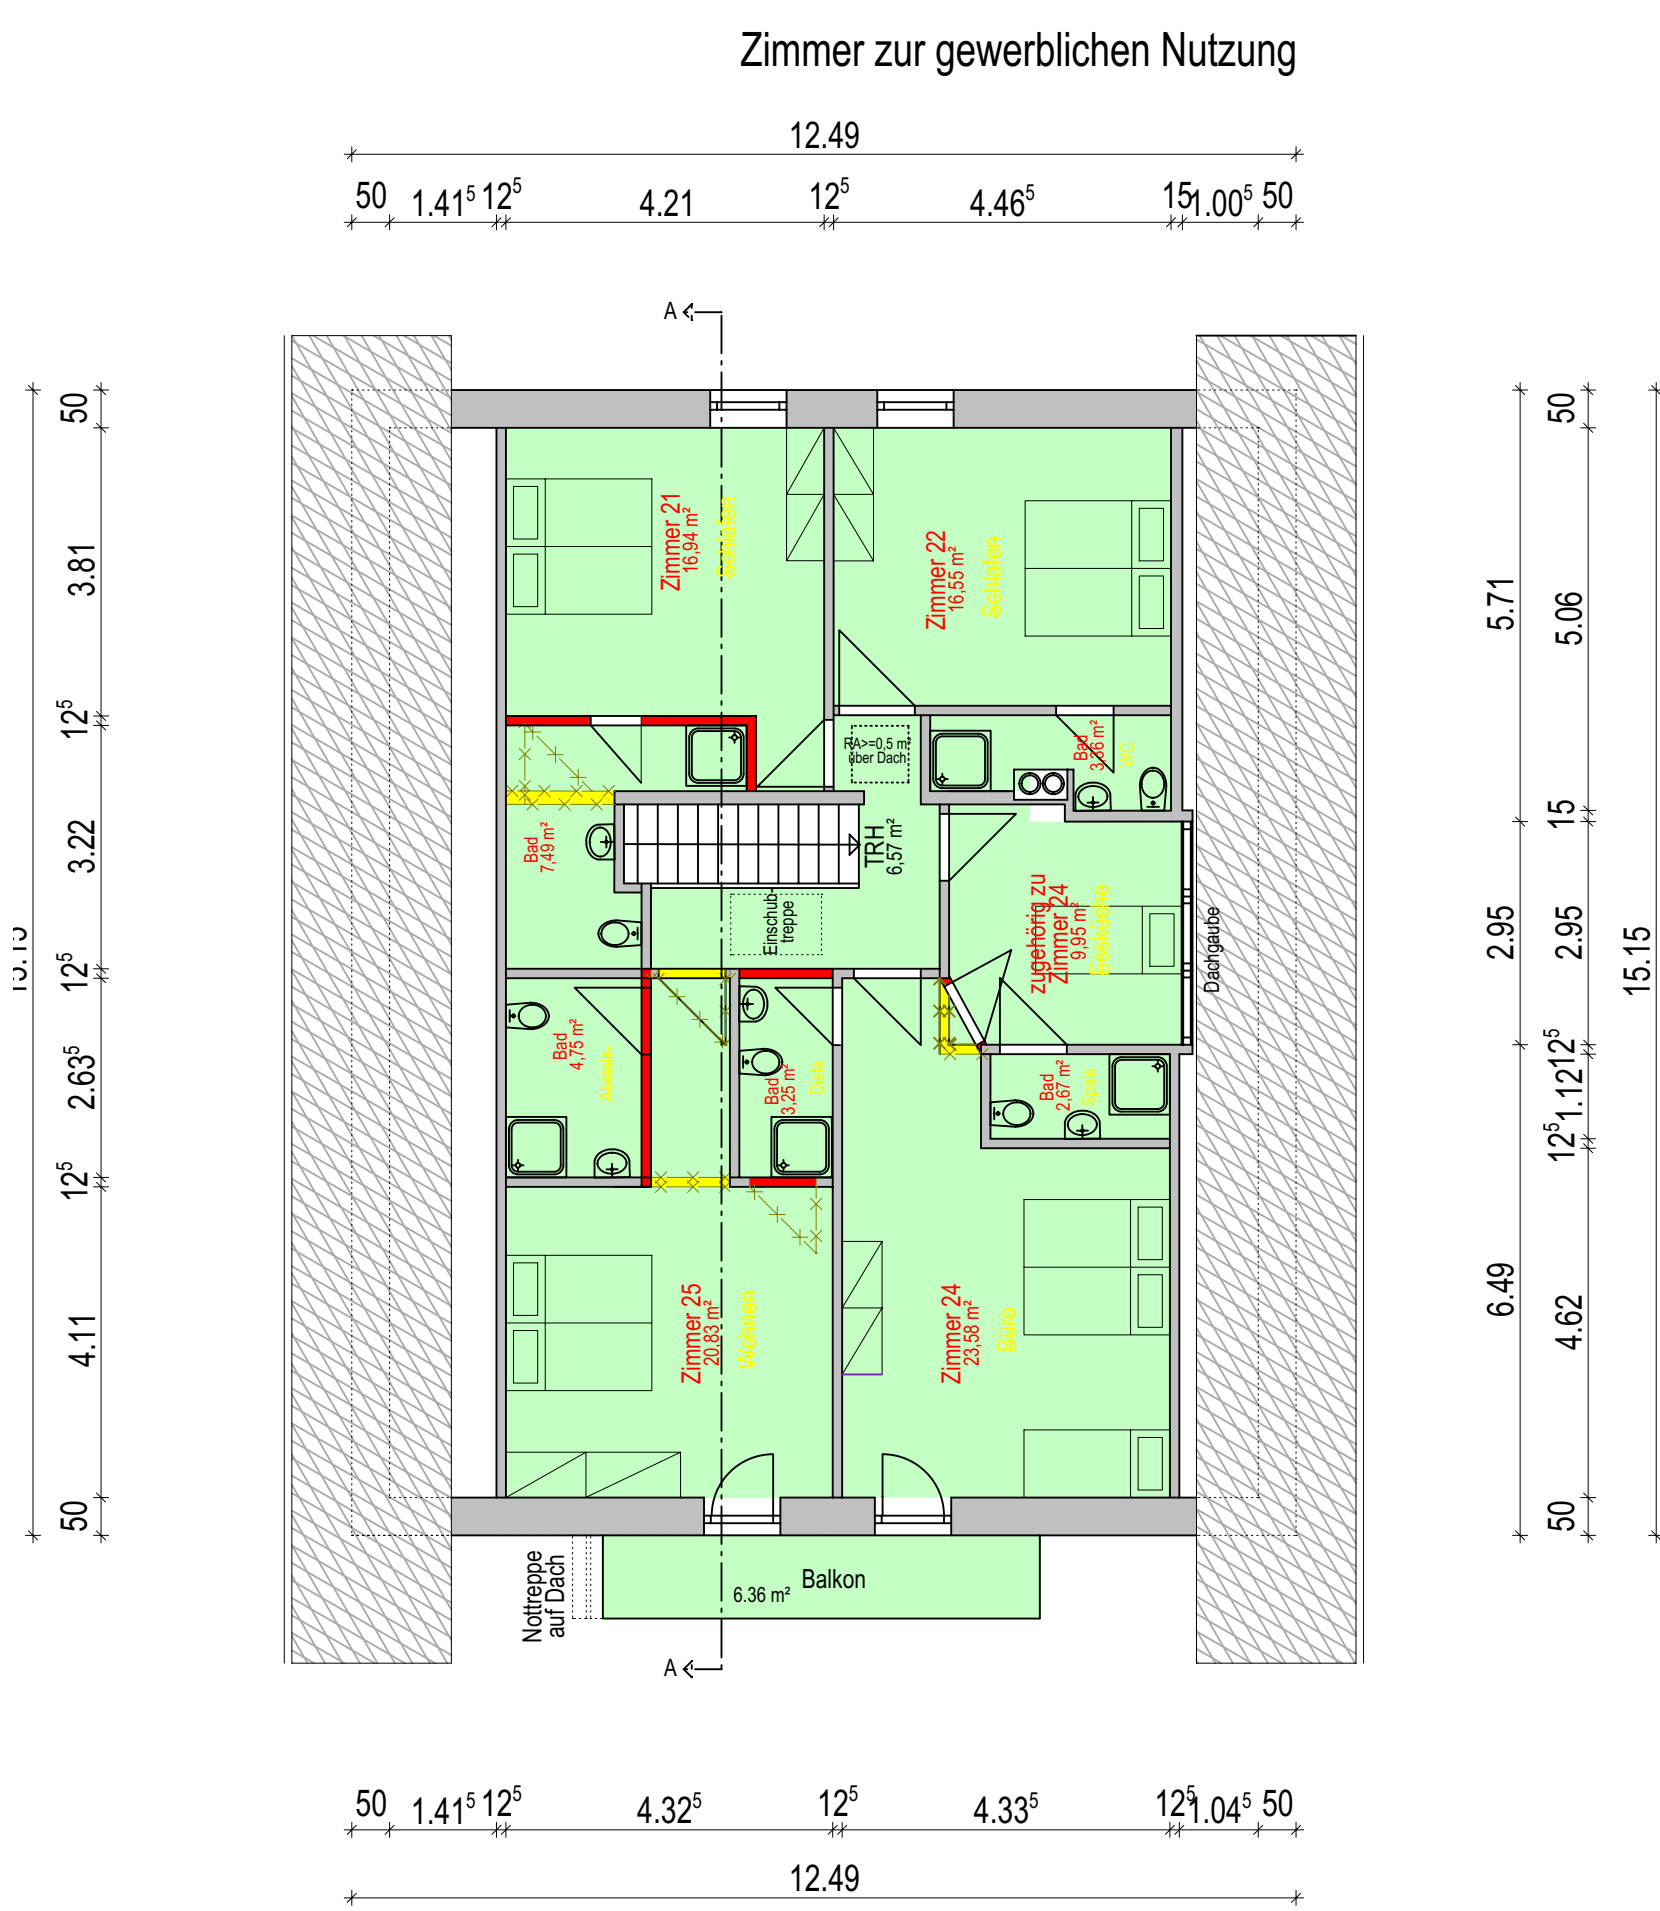


Einrichtung ist nur nachrichtlich dargestellt

Untergeschoss




Erdgeschoss

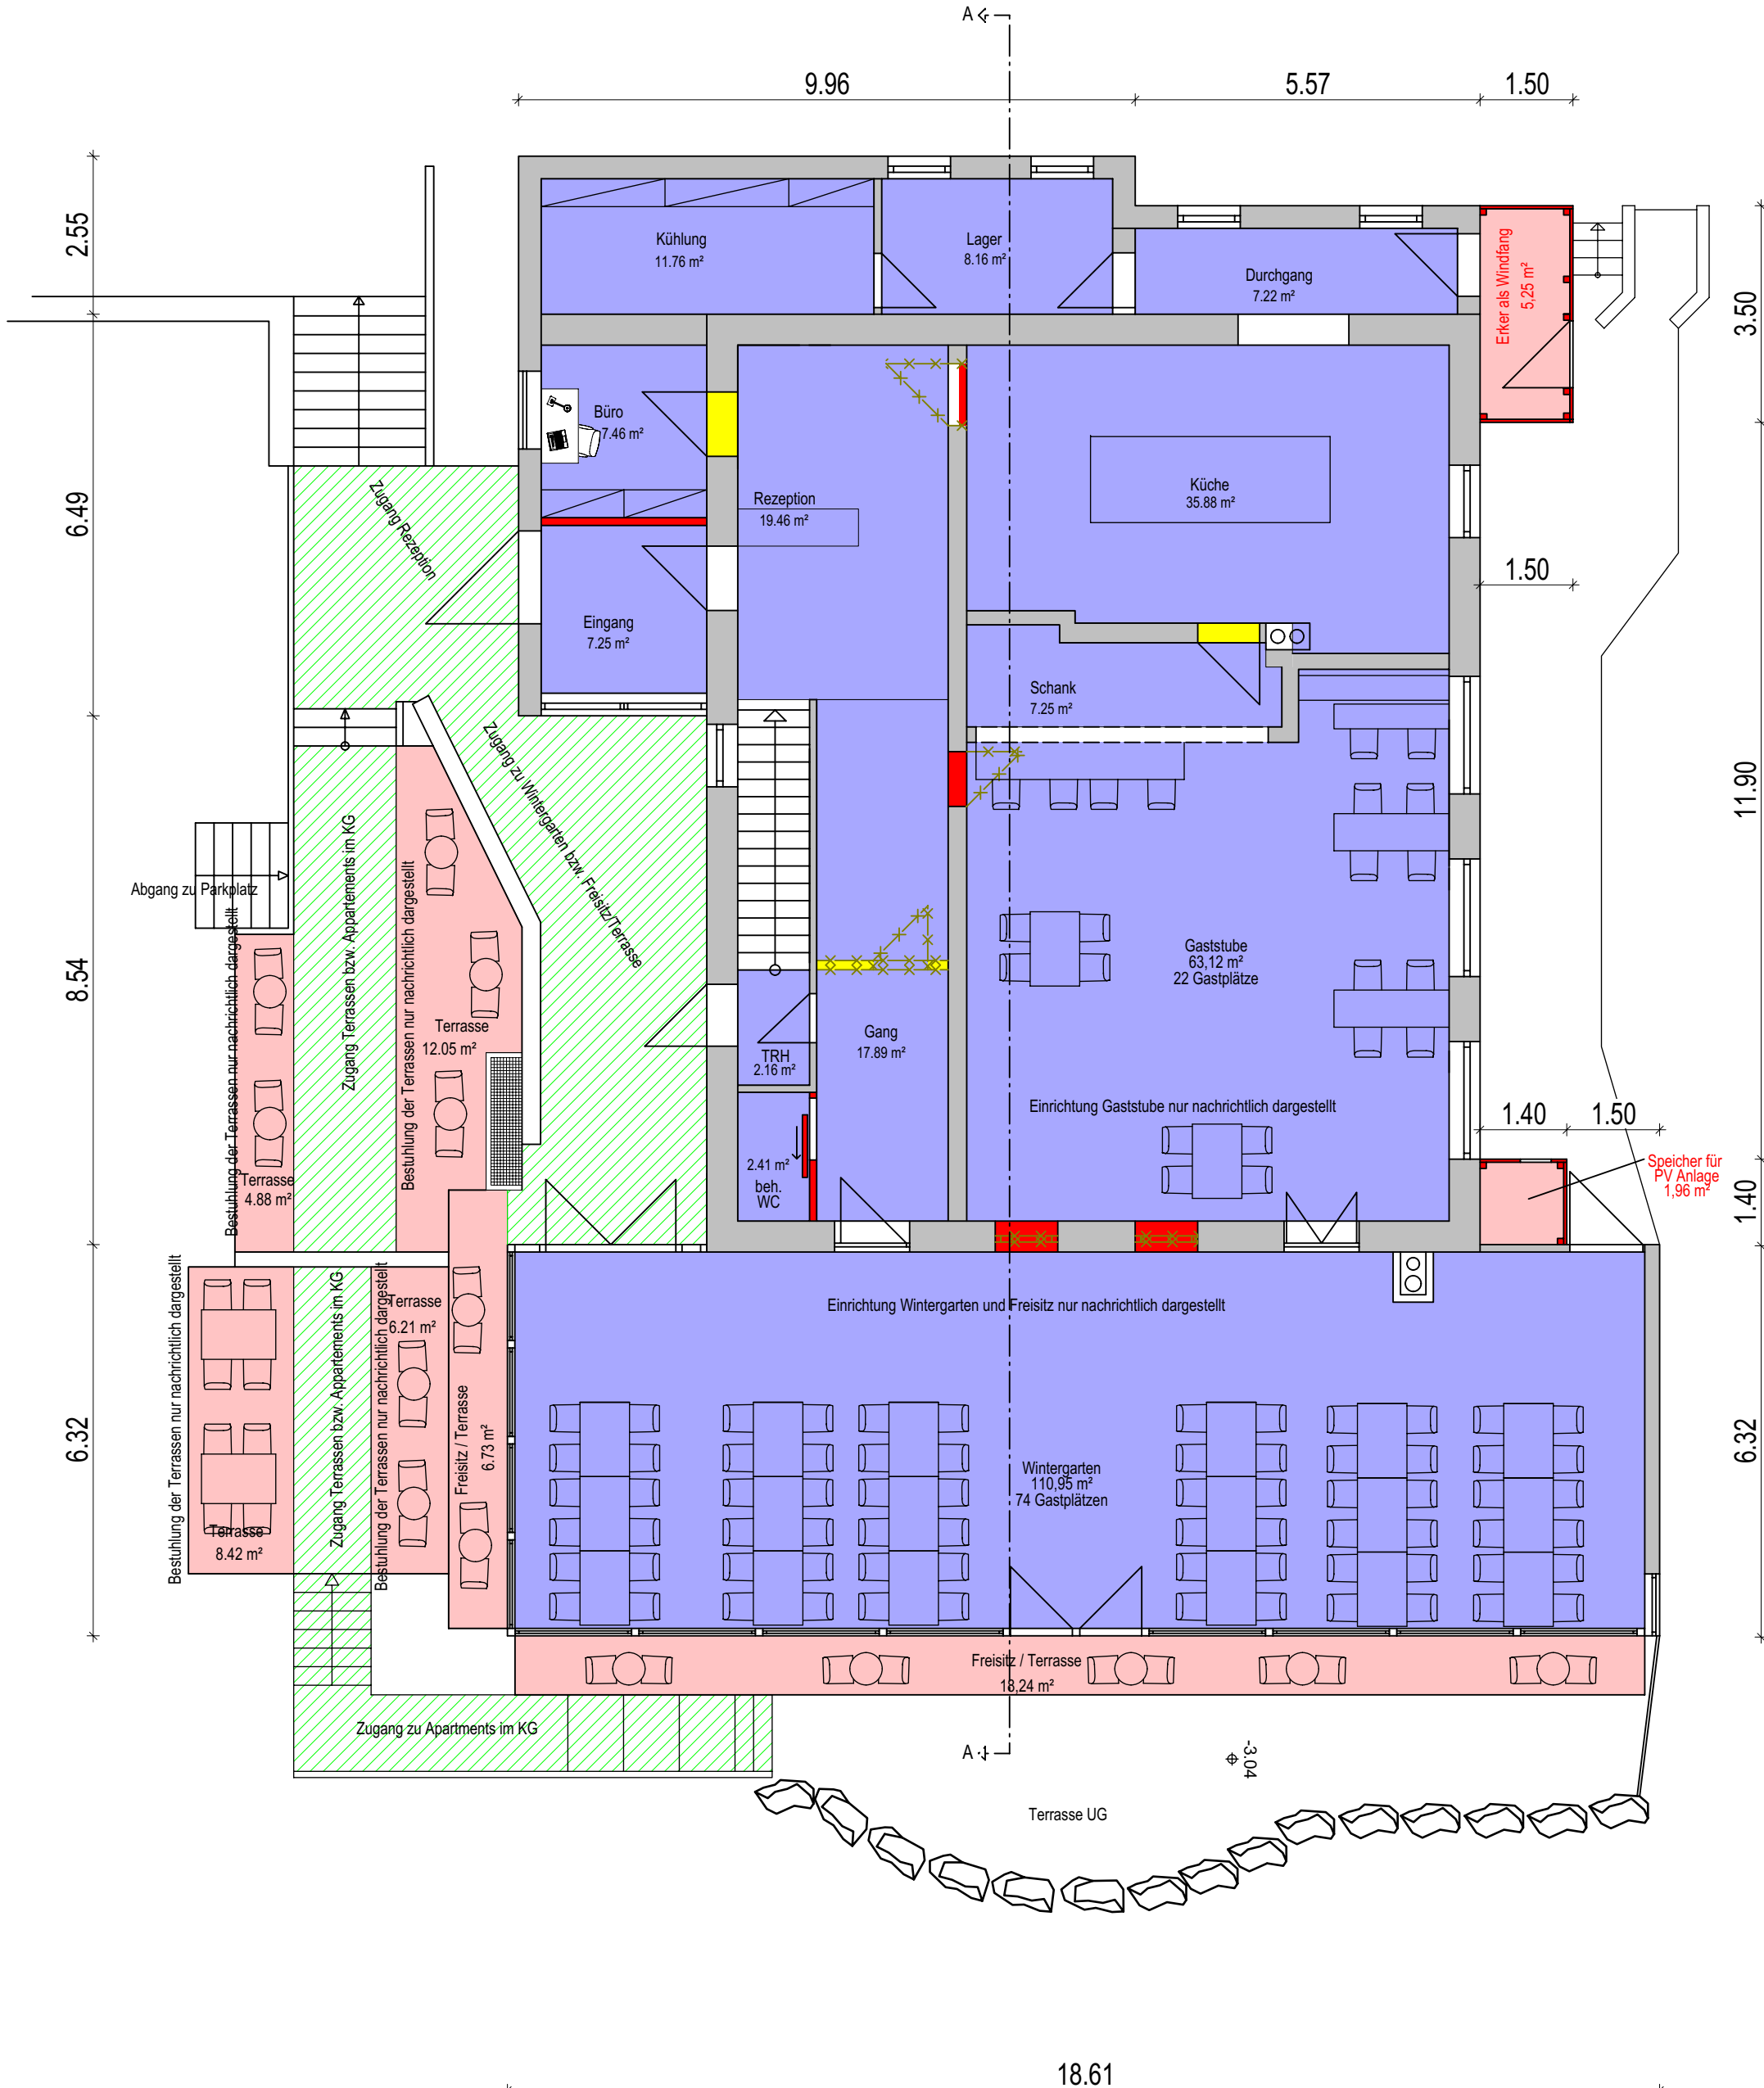

Legende:

- Bestand
- Abbruch
- Neubau
- Zuwegung
- Bestandsgebäudezustand
- bauliche Erweiterungen
- betriebliche Erweiterung im Inneren des Gebäudes

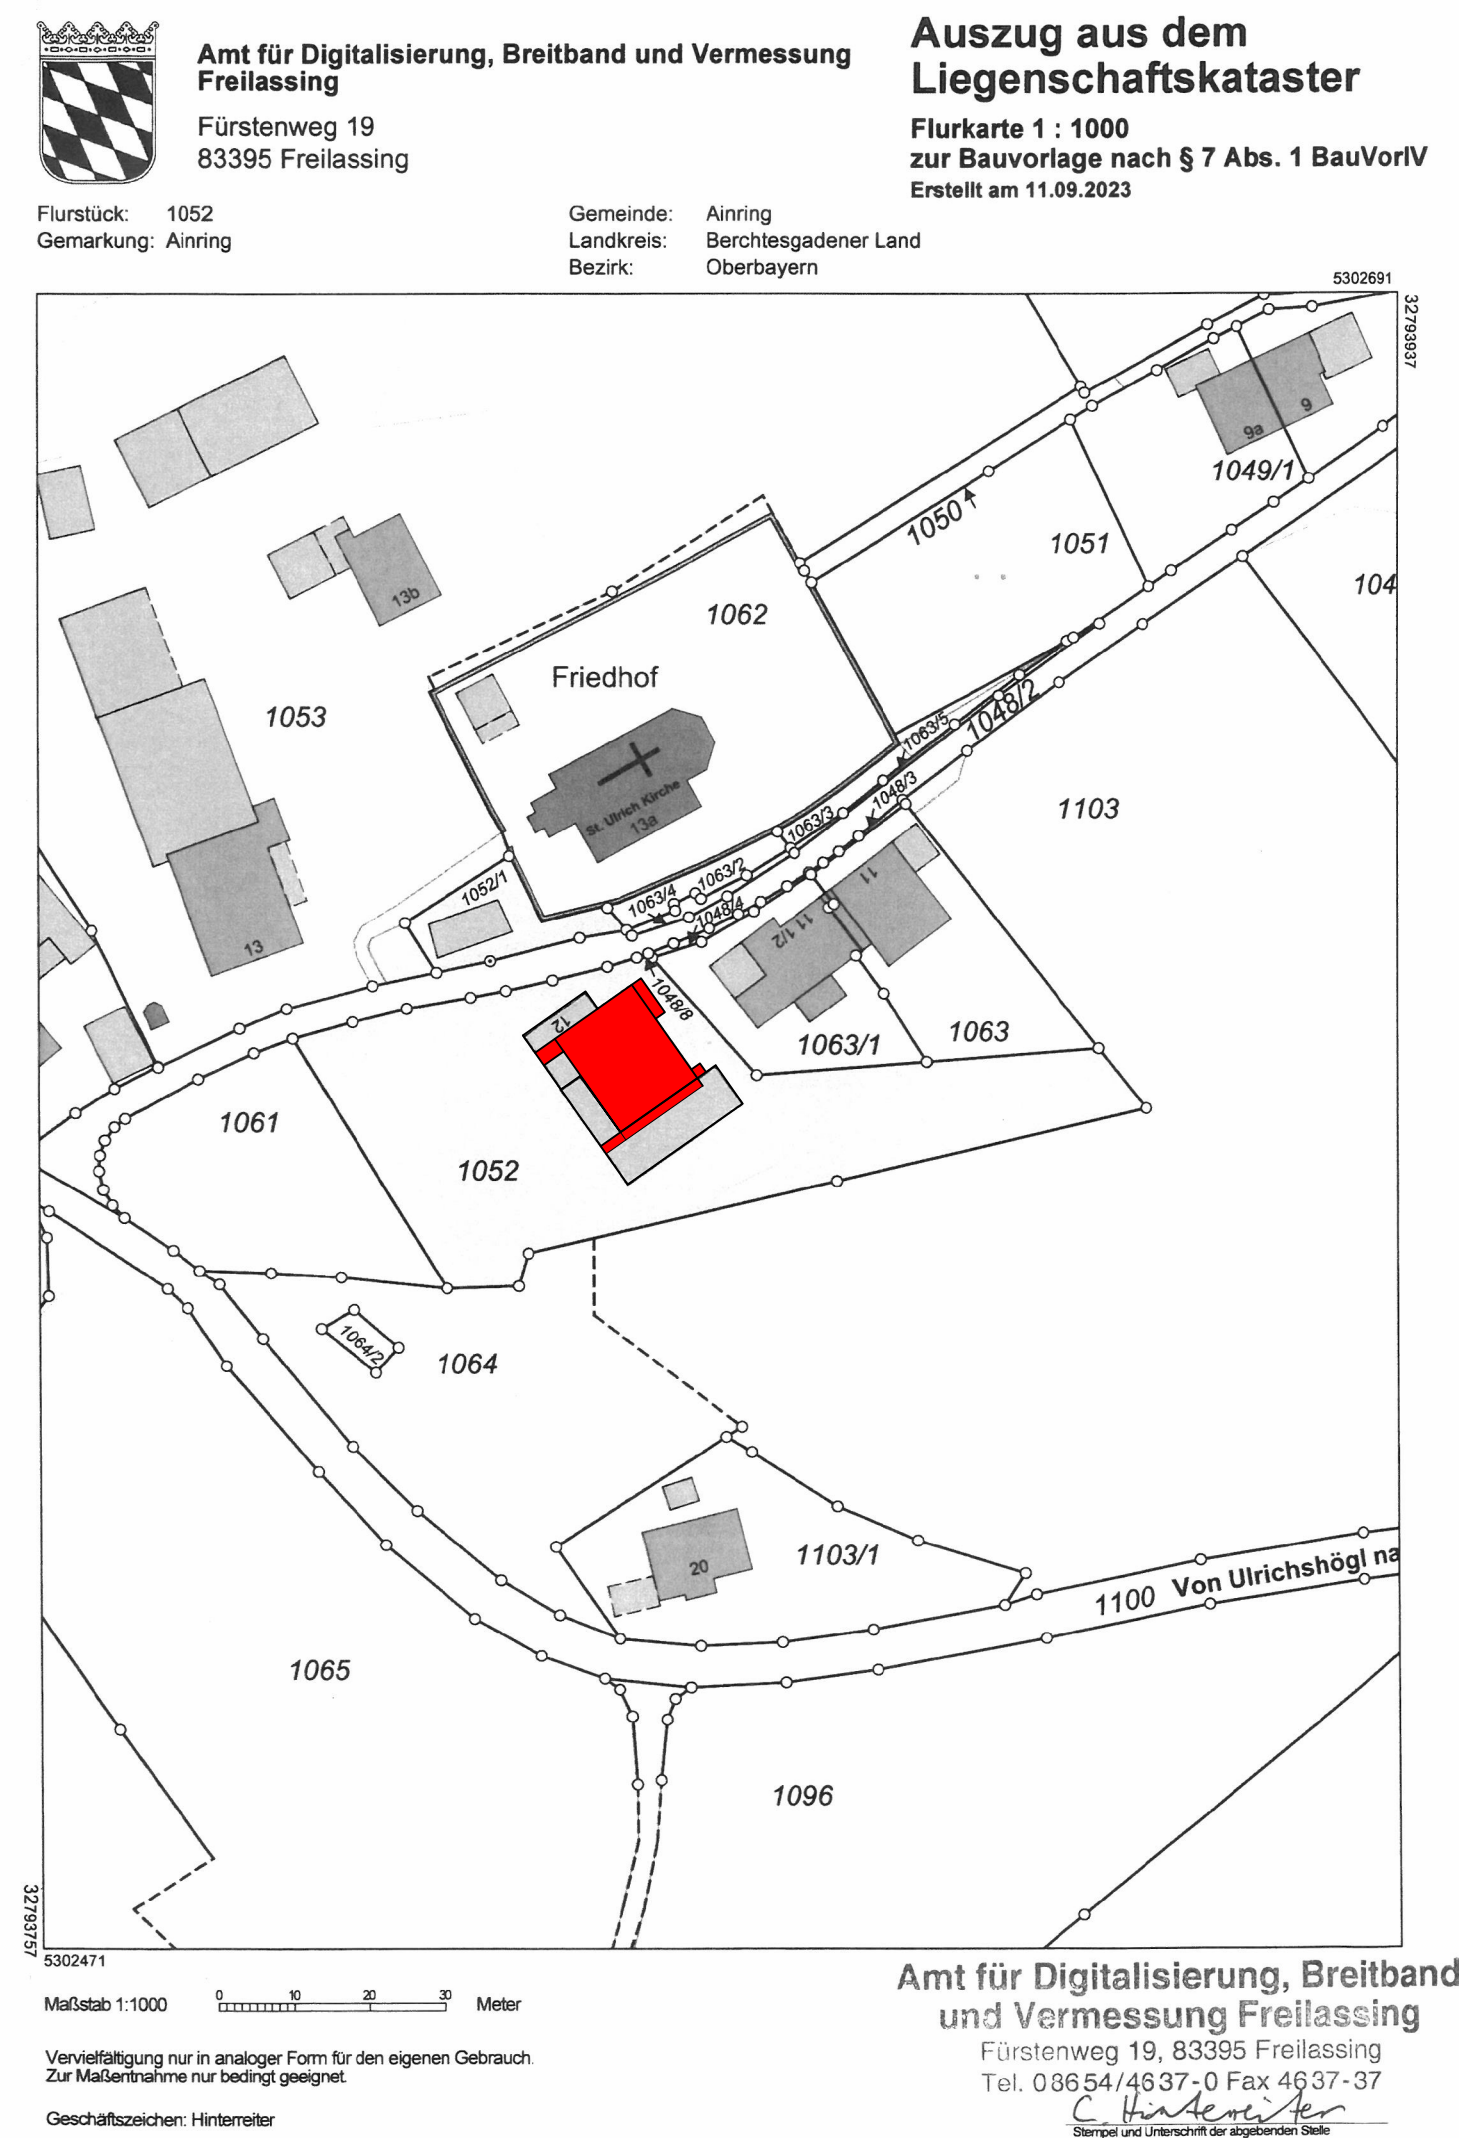

EINGABEPLAN M 1:100

Ertüchtigung "Das Salzburgblick" am Ulrichshögl
Detail siehe Anlage / Antragsgegenstände

Ulrichshögl 12, 83404 Ainring, Fl.Nr. 1052

DARSTELLUNG: Grundrisse für Bilanzierung

BAUHERR: Johann Berger
Rupertweg 17
83404 Ainring

NACHBARN:

PLANFERTIGER: RRP-ROLAND RICHTER
UND PARTNER GMBH
SÄGEWERKSTR. 24
83395 FREILASSING