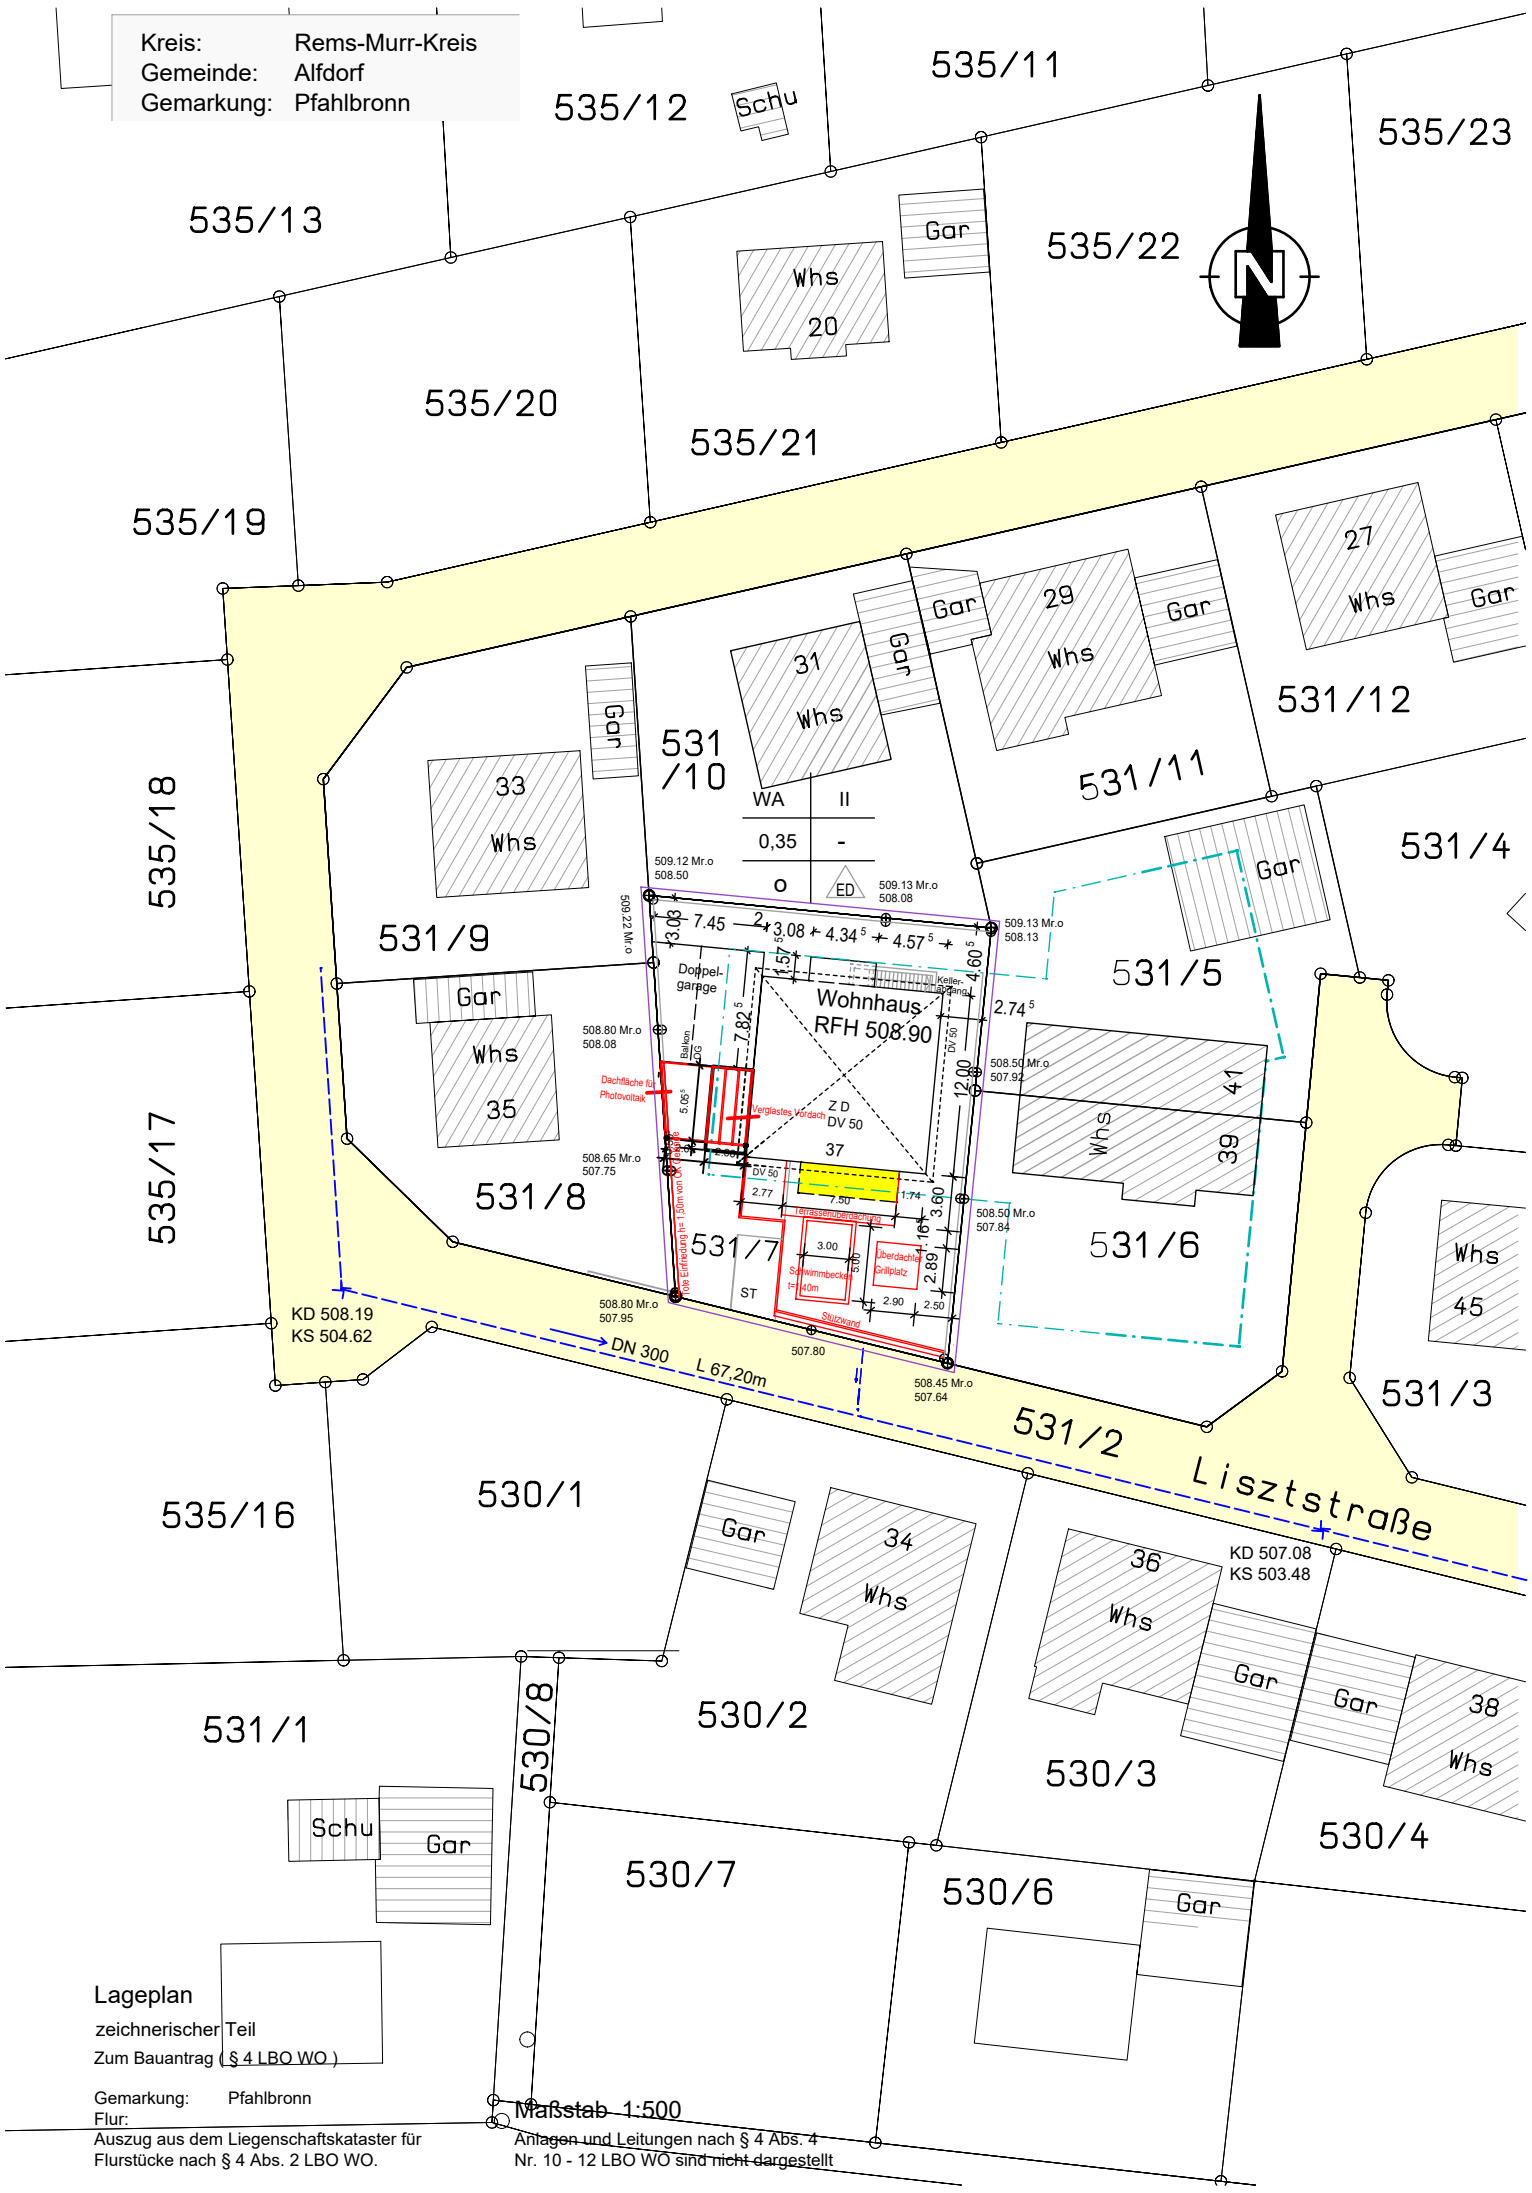

Projekt: Änderungen der Aussenanlage Liegenschaftsnummer	Projektnummer:
Planinhalt: **Lageplan** Planungsstand: Lageplan Darstellungsart:	Plannummer: 1 Maßstab: 1:500
freigegeben: Datum:	Plandatum: 24.12.2024 Index:

H/B = 420 / 297 (0.12m²)

Allplan 2024