


Süden

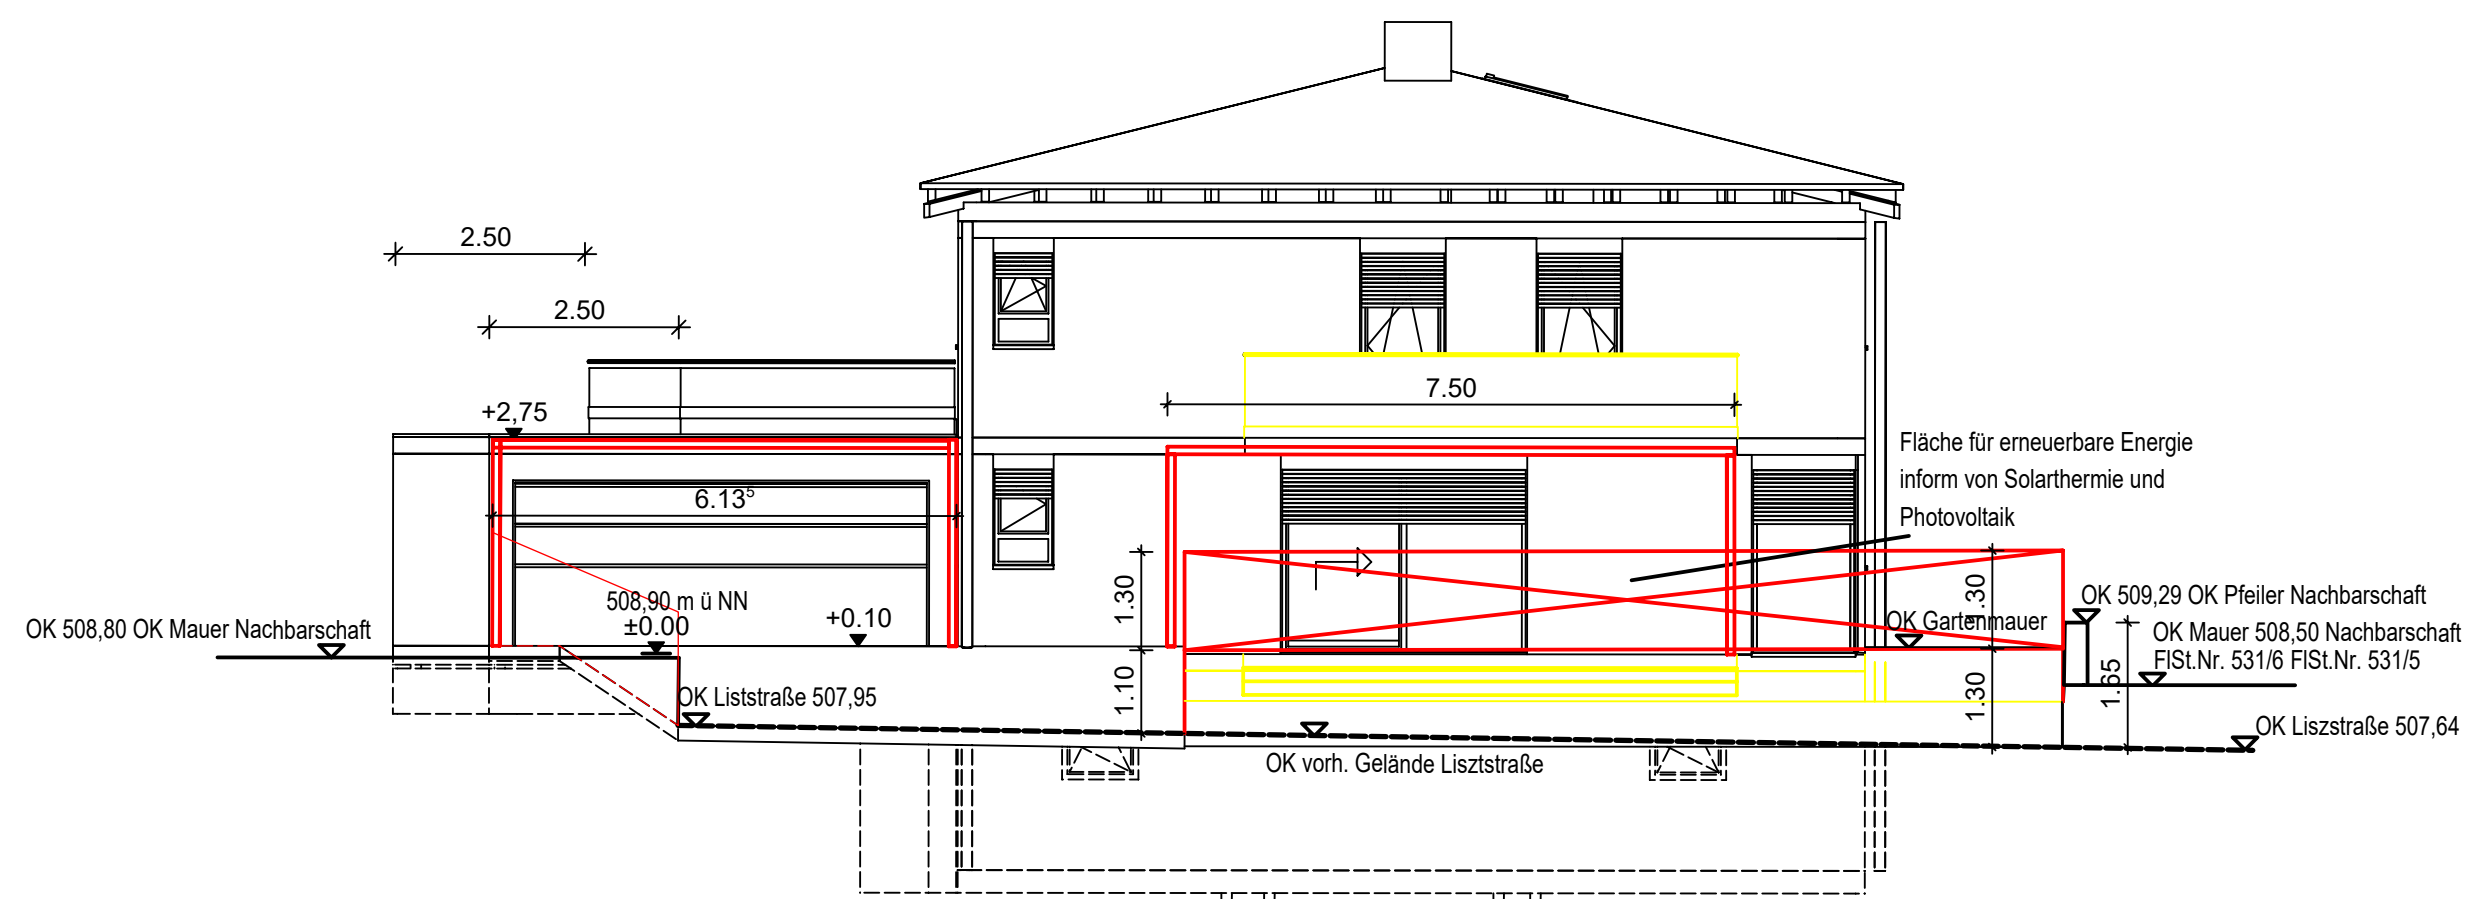

Projekt: Änderungen der Aussenanlage		Projektnummer:
Liegenschaftsnummer		
Planinhalt: Ansicht Süd		Plannummer: 4
Planungsstand: Baugesuchsplan		Maßstab: 1:100
Darstellungsart:		Plandatum: 24.12.2024
freigegeben:		Index:
Datum:		
H/B = 297 / 420 (0.12m²)		