


Süden

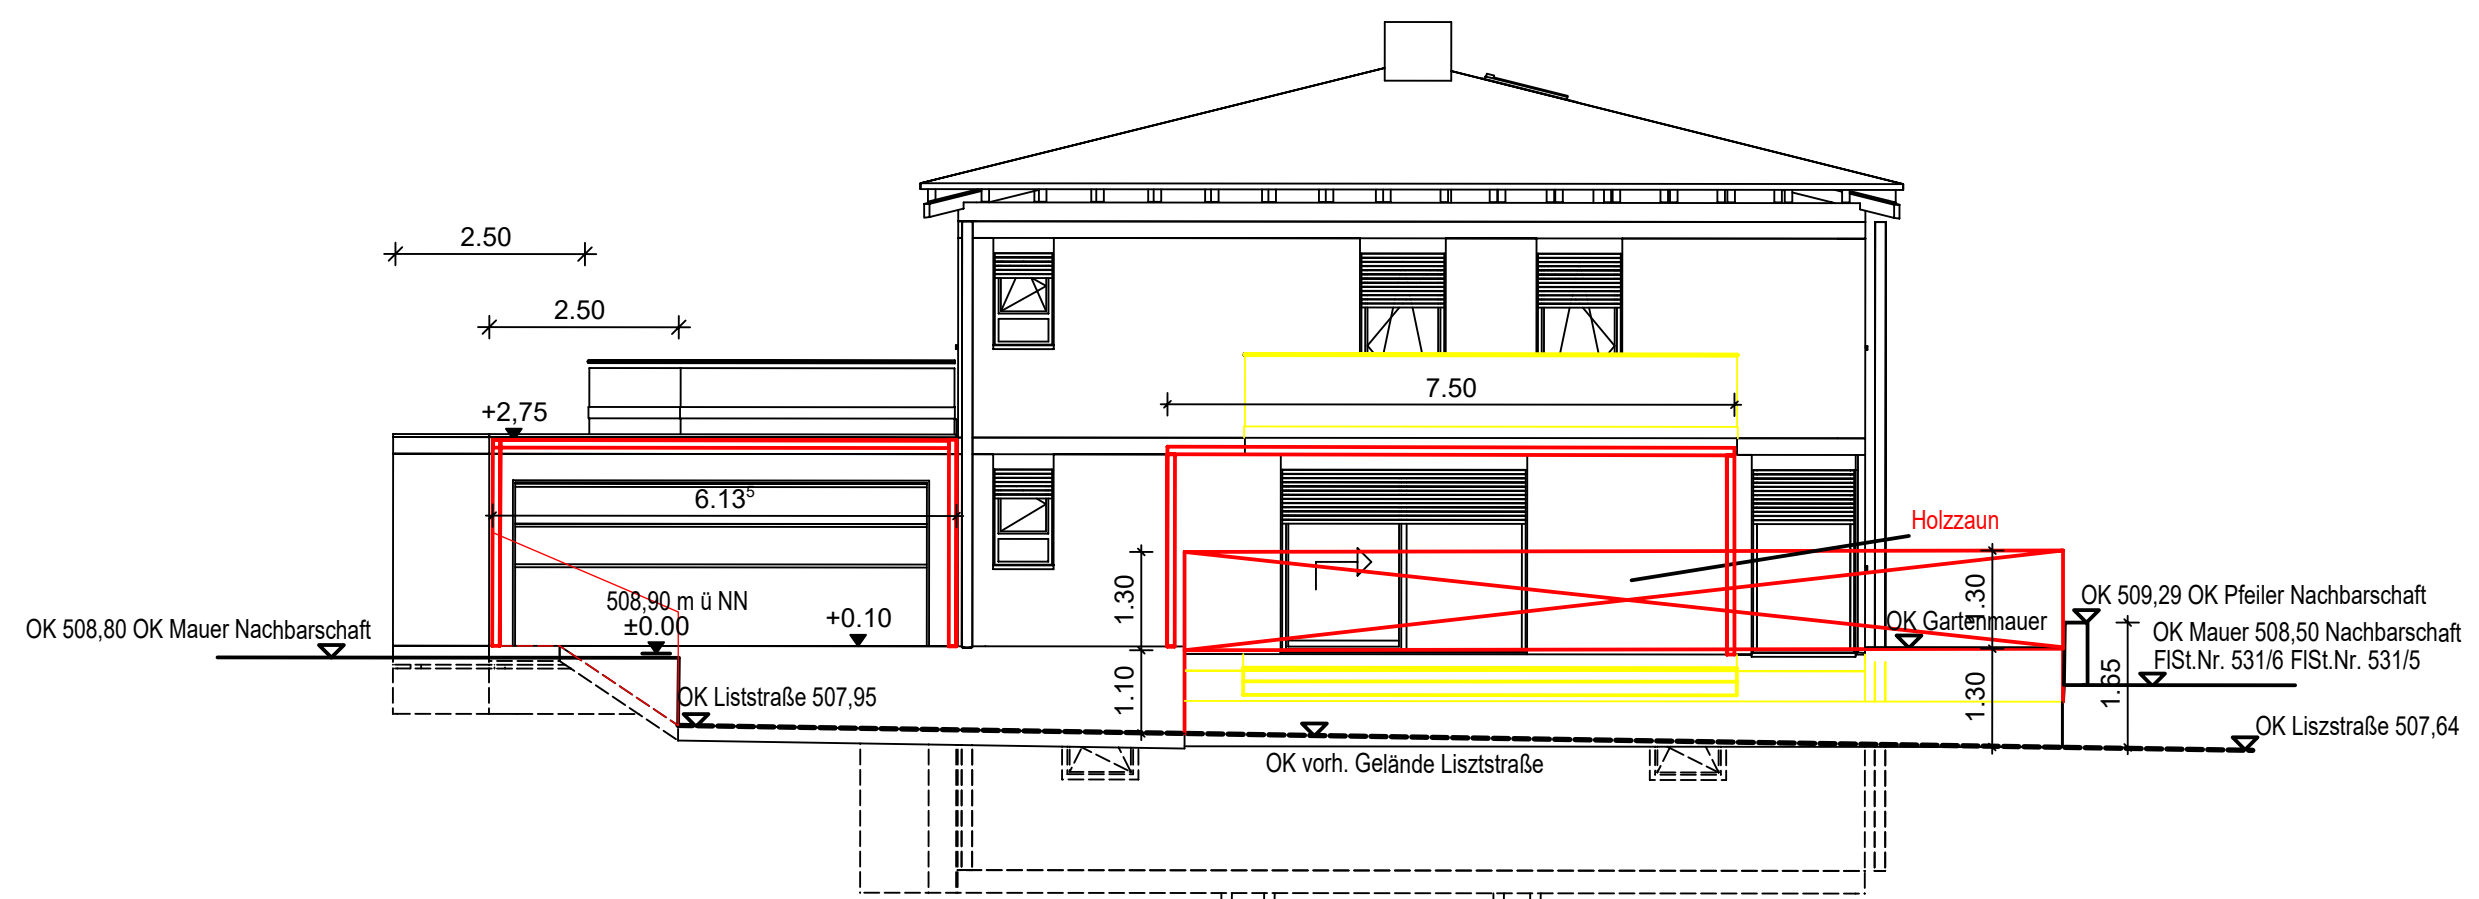

a	12.01.2025			Änderungen gemäß LRA
Index	Datum	Bearbeiter	Prüfer	Index-Notiz
Projekt: Änderungen der Aussenanlage				Projektnummer:
Planinhalt: Ansicht Süd				Plannummer: 4
Planungsstand: Baugesuchsplan				Maßstab: 1:100
Darstellungsart:				Plandatum: 24.12.2024
				Index: a