


LAGEPLAN M = 1:500

zeichnerischer Teil zum Bauantrag
 (§ 4 LBOVVO)

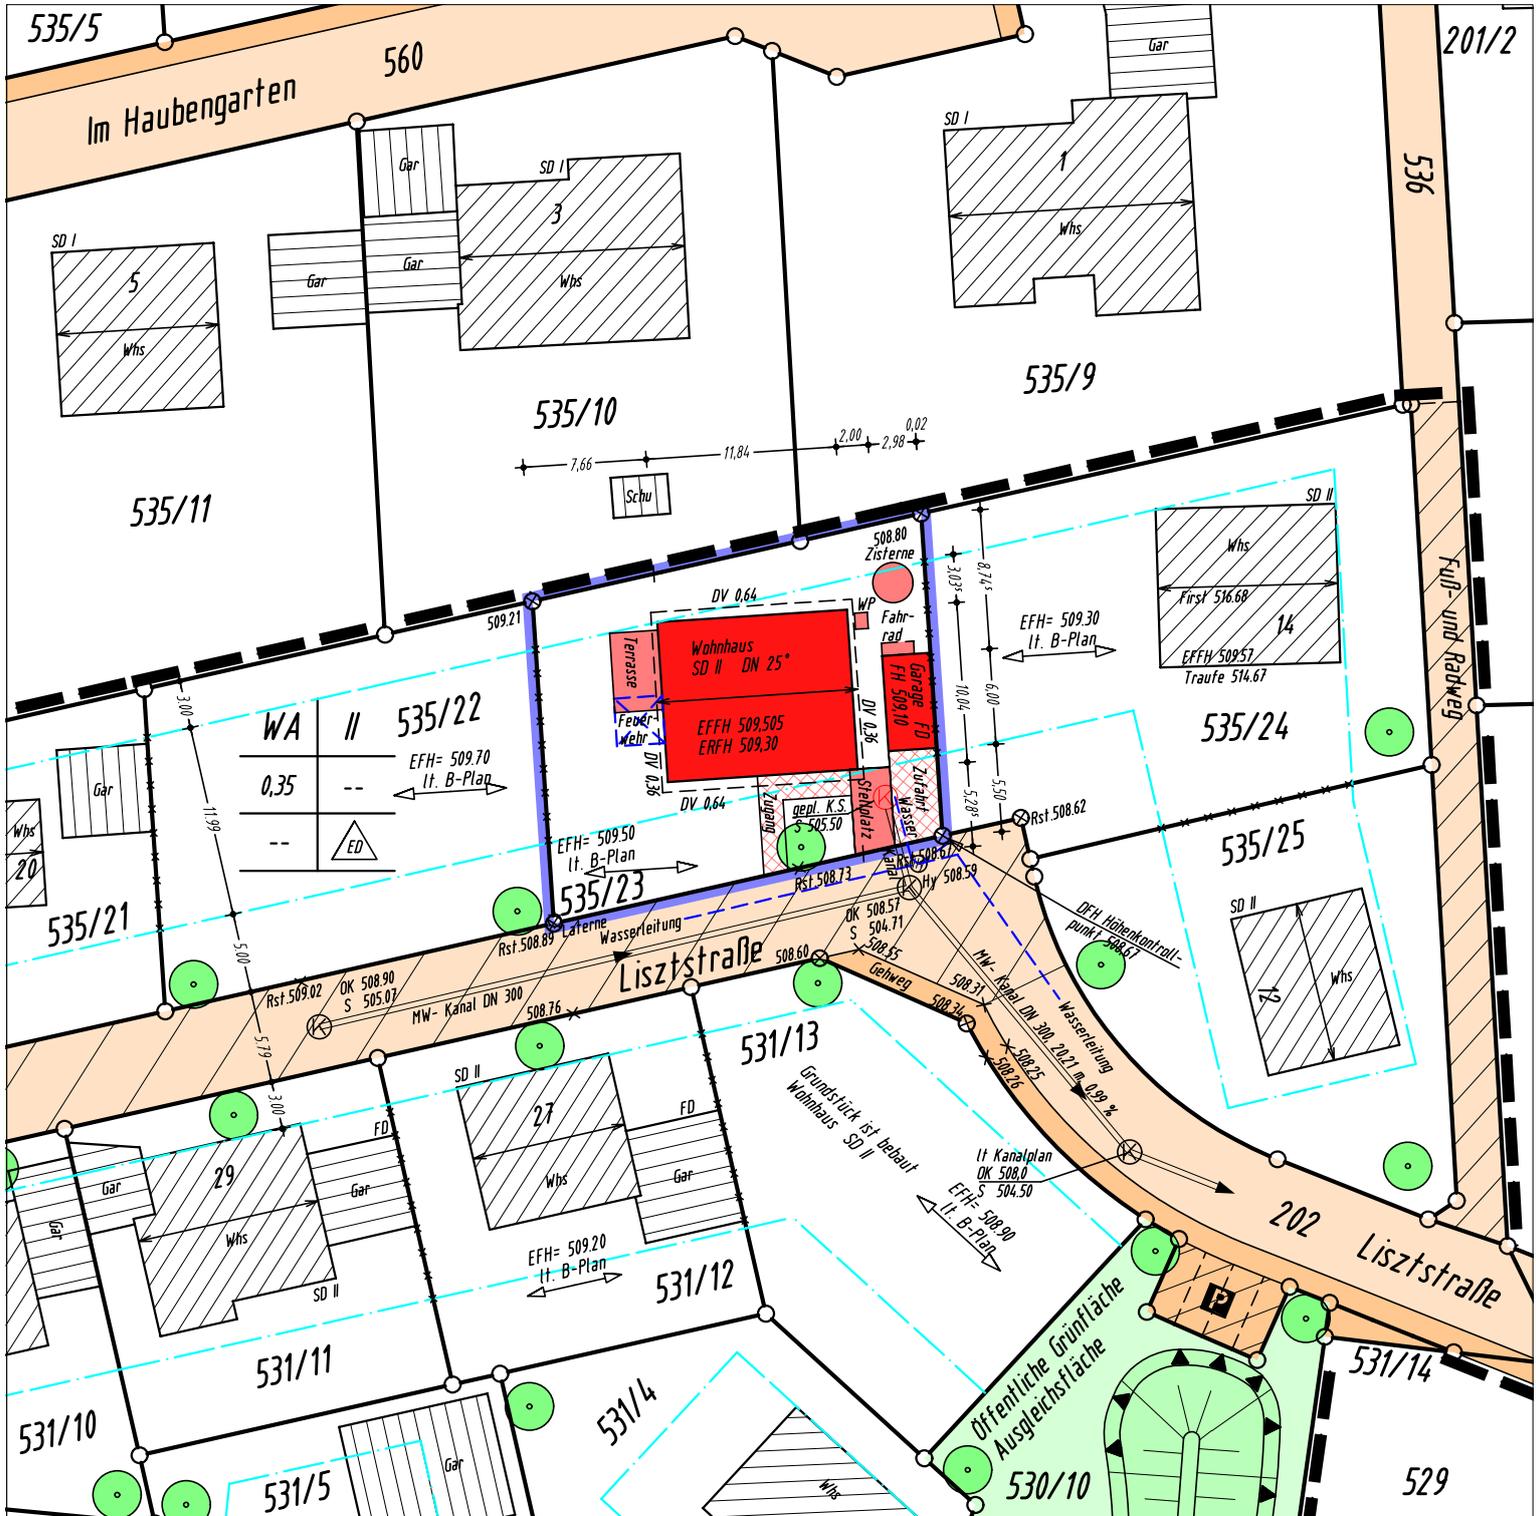

Auszug aus dem Liegenschaftskataster
 Einzeichnungen nach § 4 LBOVVO

Vermessungsbüro