
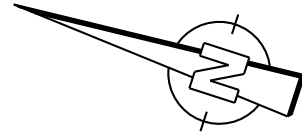


KREIS: Rems-Murr
GEMEINDE: Alfdorf
GEMARKUNG: Pfahlbronn
FLUR: 002 Brech

LAGEPLAN

ZEICHNERISCHER TEIL ZUM
BAUANTRAG (§ 4 LBOVVO)

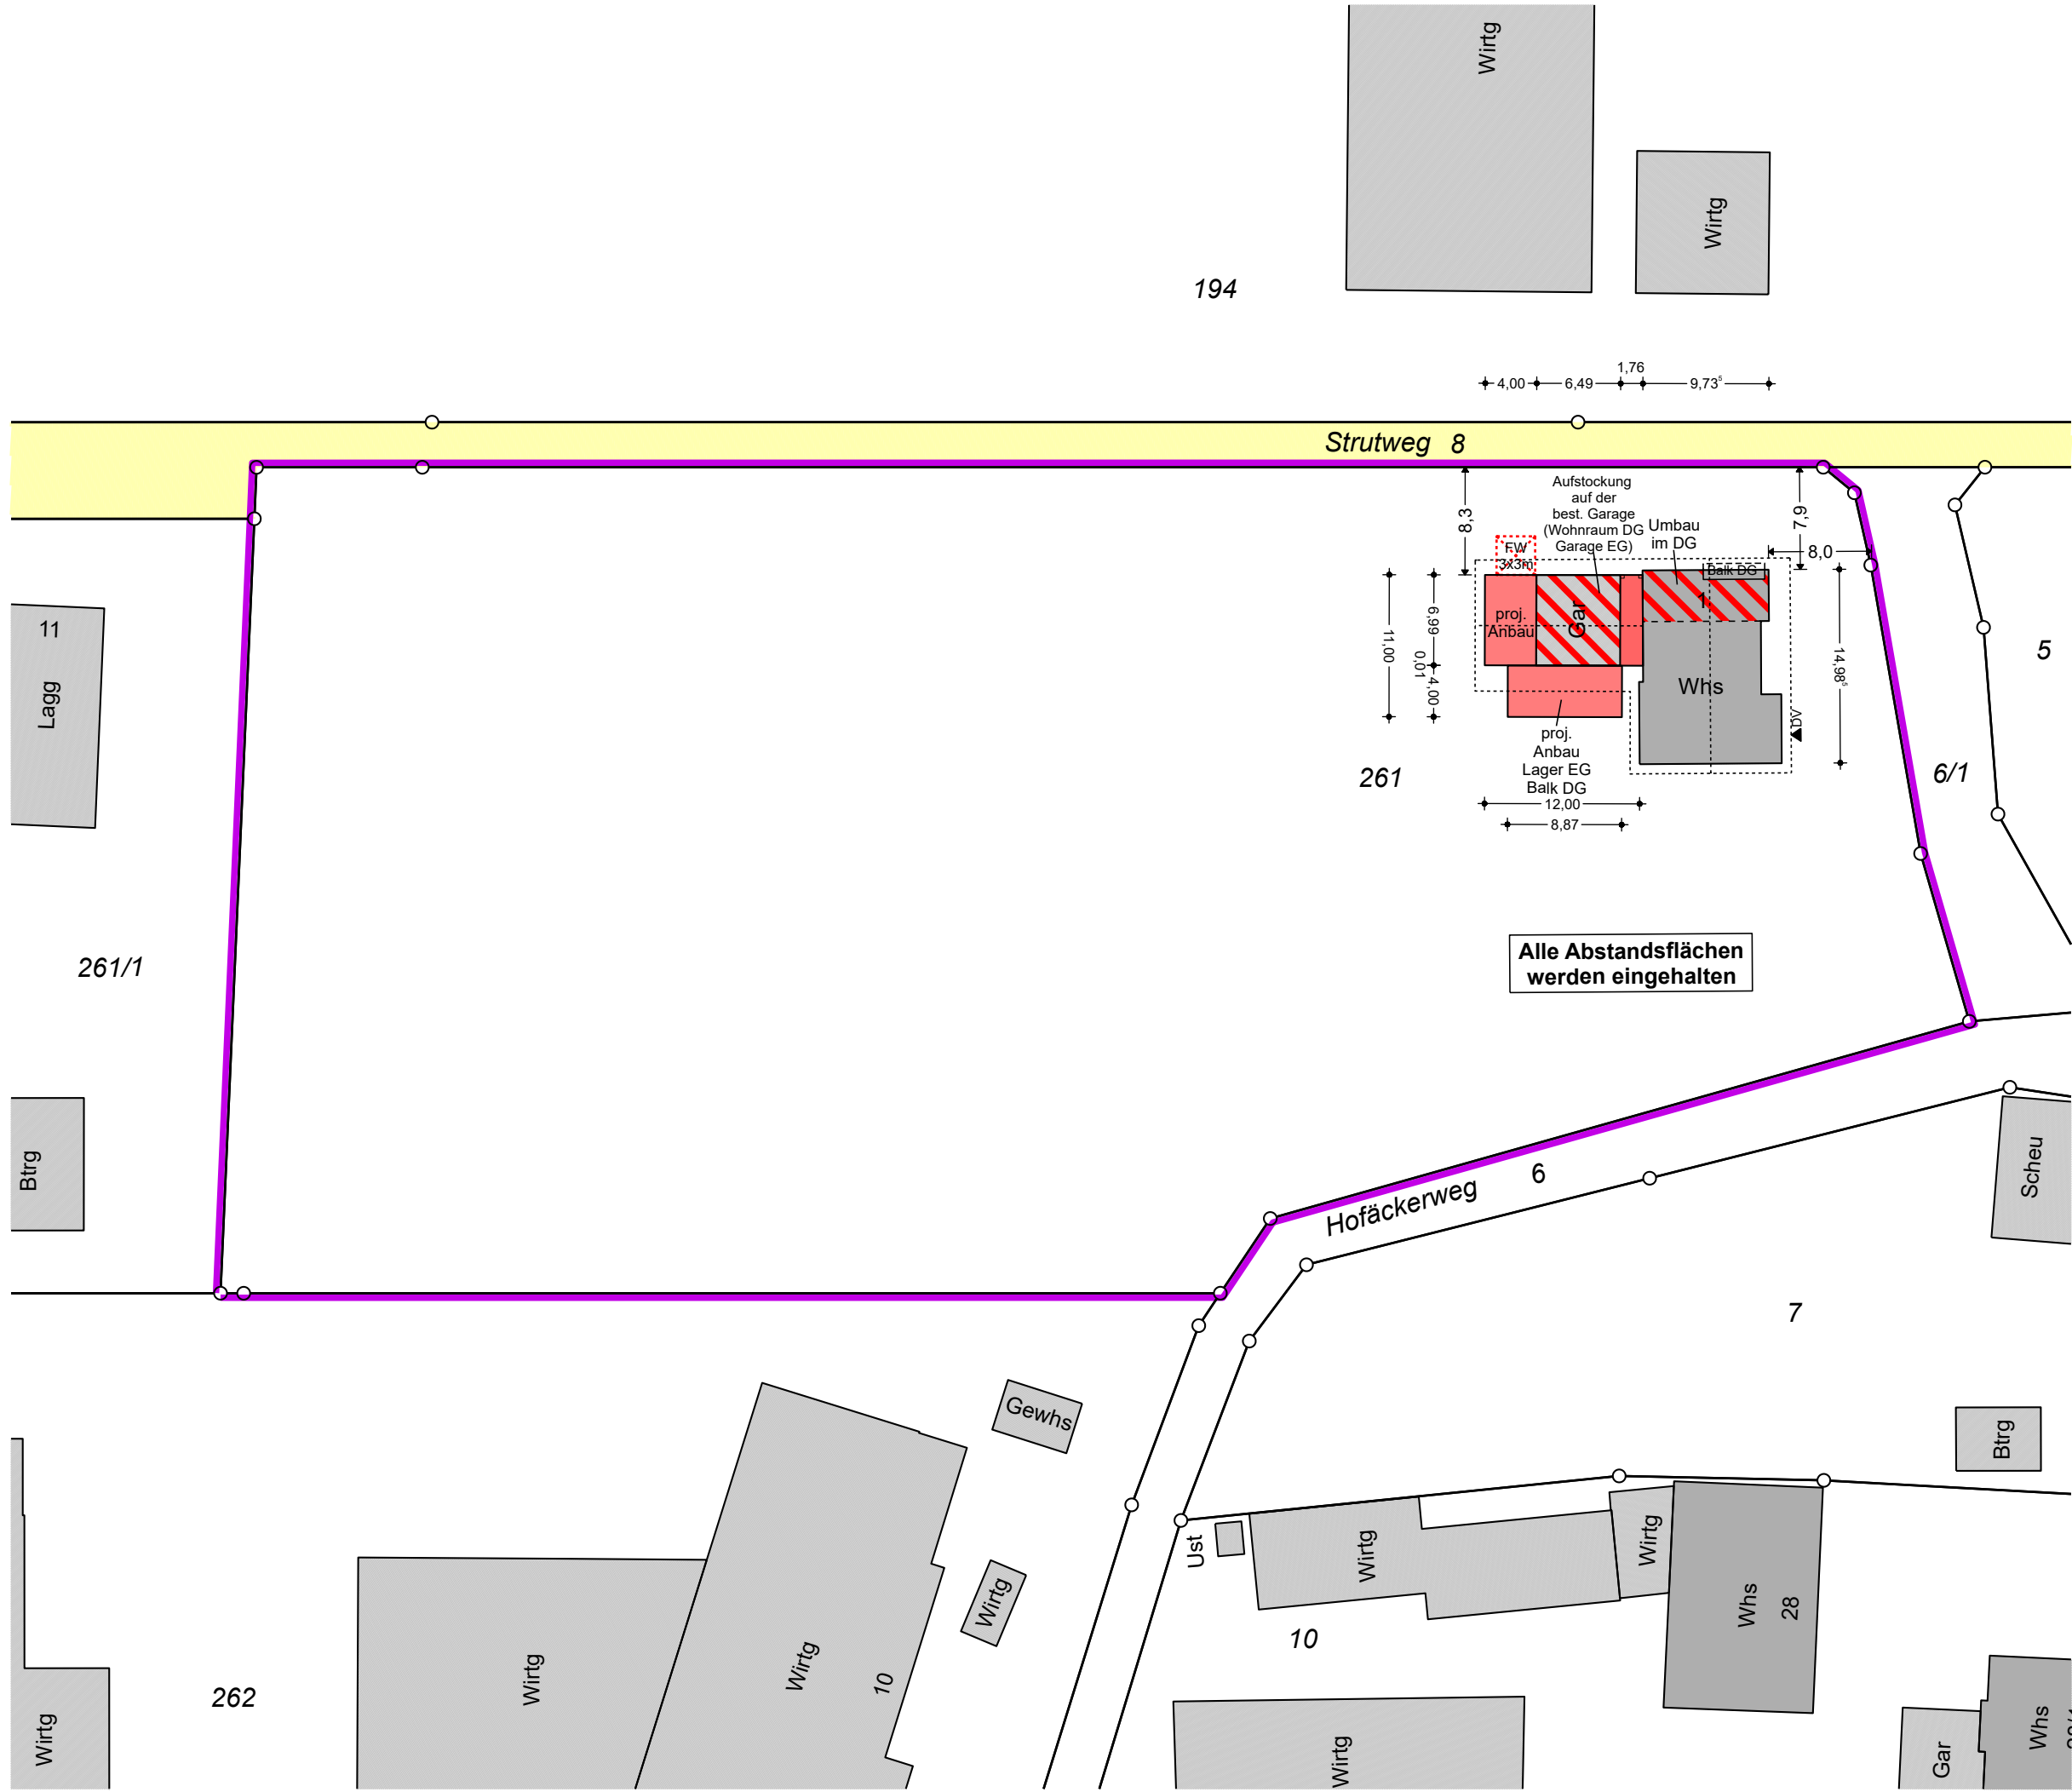

Auszug aus dem Liegenschaftskataster und Einzeichnungen nach § 4 Abs. 3, 4 und 5 LBOVVO

Evtl. vorhandene unterirdische Leitungen sind nicht dargestellt.

M 1:500

Gefertigt: 26.02.2026