


ANSICHT SÜDEN



GRUNDRISS ERDGESCHOSS



LAGEPLAN M 1:500

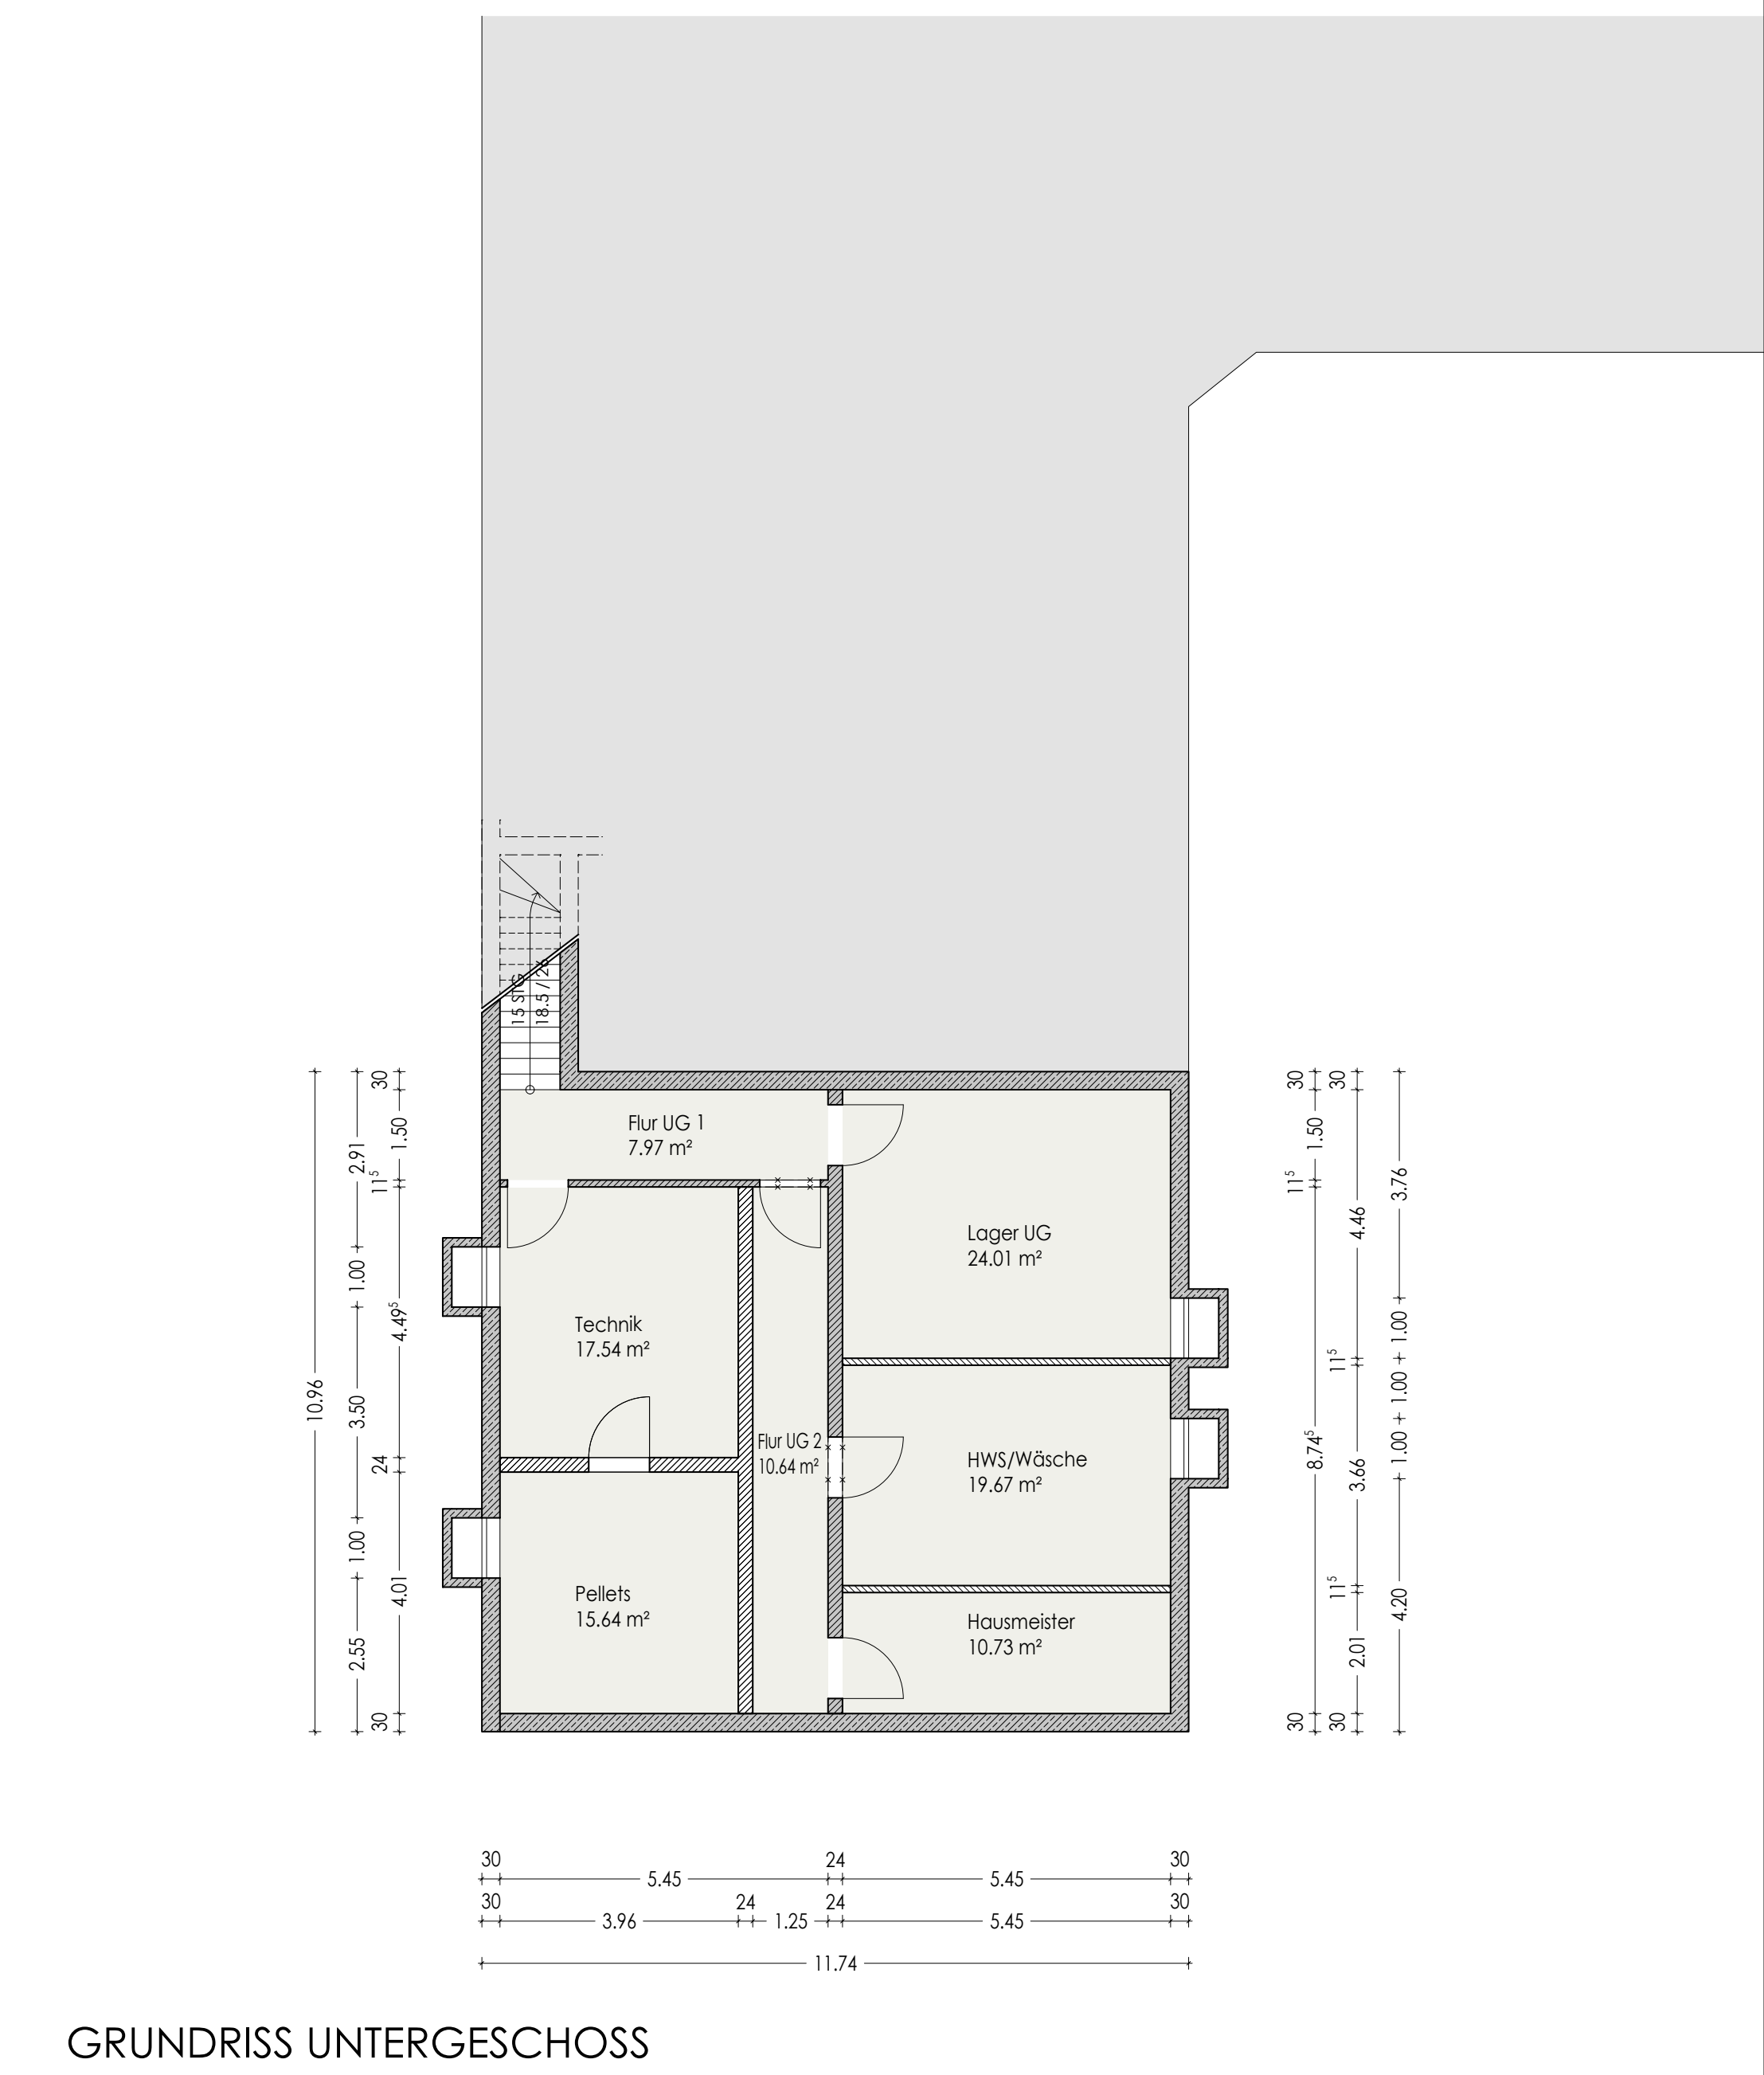

GRUNDRISS UNTERGECHOSS