


Anzahl der Module	2.772
Leistung	748,44 kWp
Reihenabstand	4,48 m
Aufstellwinkel	18,00 °
Verschattungswinkel	18,32 °
Geltungsbereich	13.380 m ²
Baufeld	8.812 m ²
Ausgleichsfläche	ca. 1.200 m ²

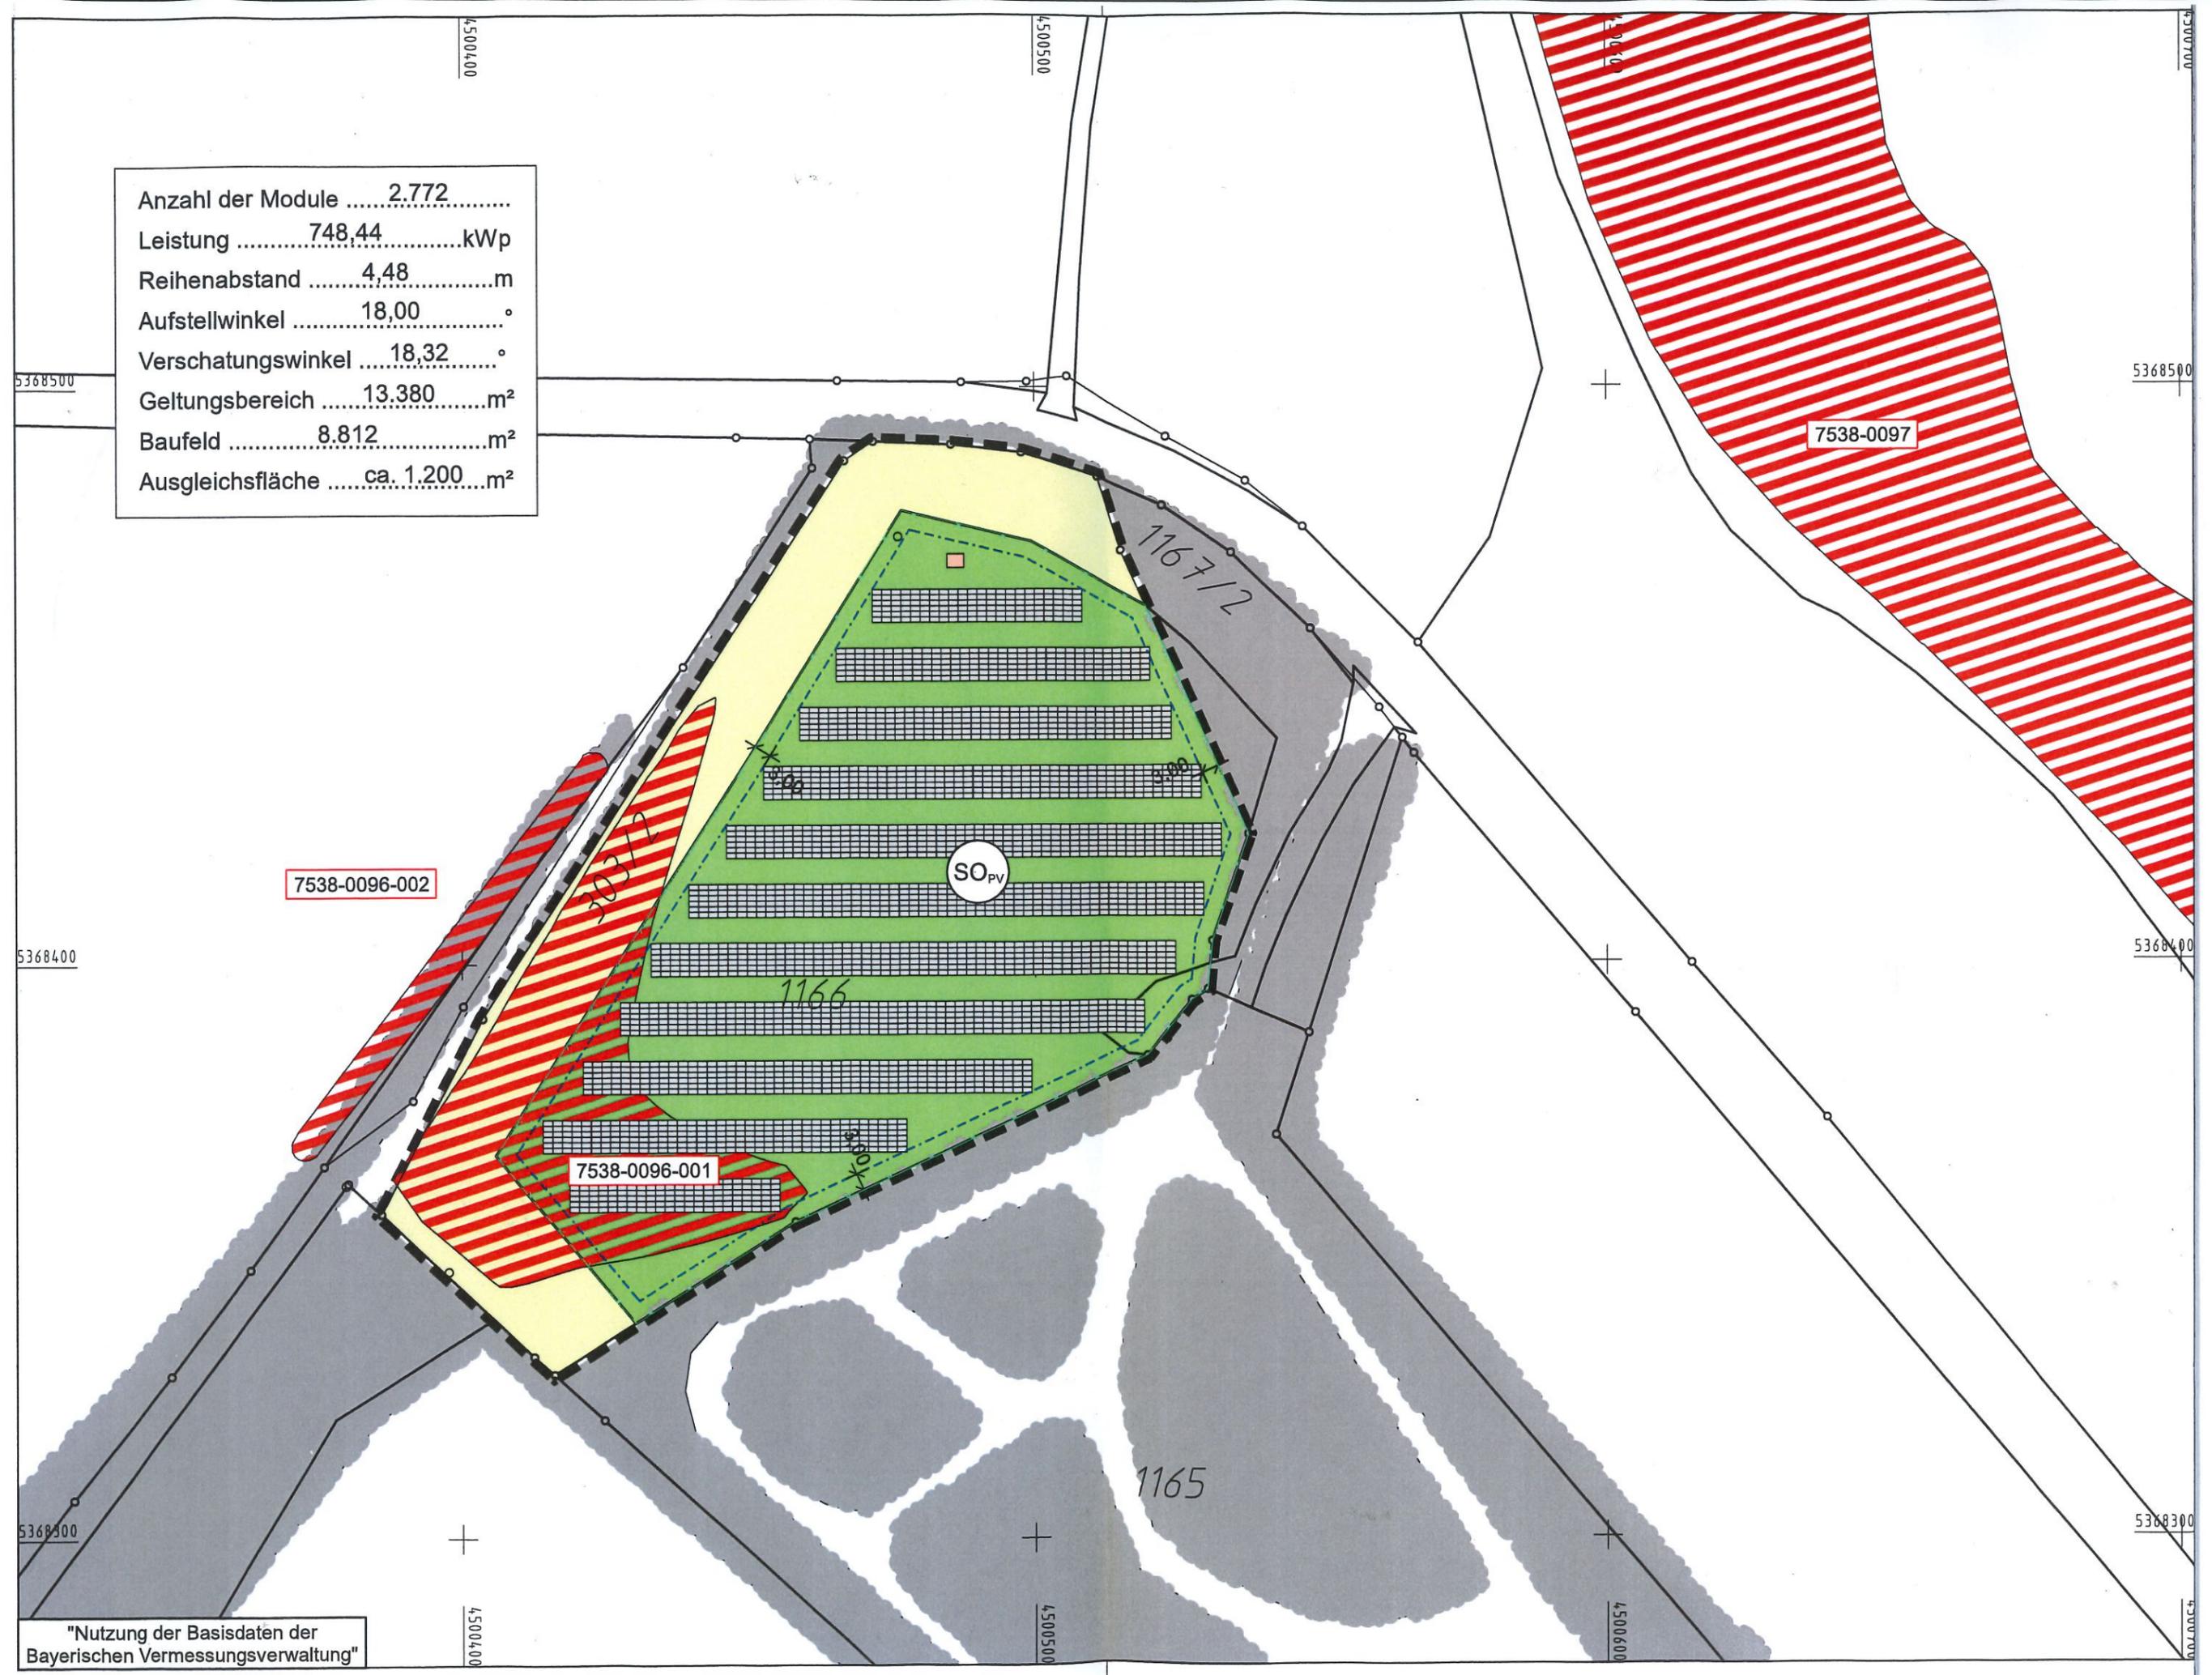

"Nutzung der Basisdaten der Bayerischen Vermessungsverwaltung"