


Schnitt A-A Haus 1+3

Haus 1 Wohnen, Reinhart+ Partner Architekten

Haus 3 Gesundheitscampus, Rinkes Architekten

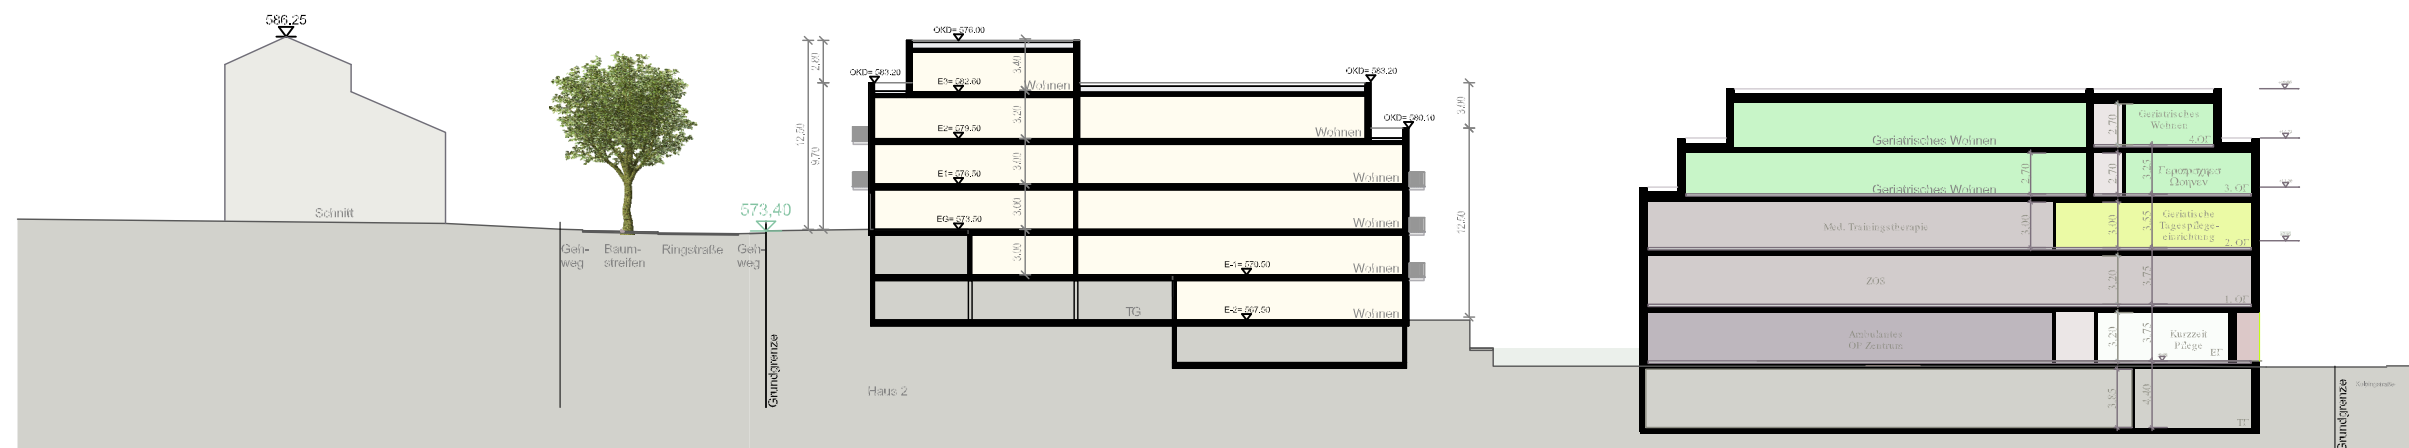

Schnitt A-A Haus 1+3

Haus 2 Wohnen, Reinhart+ Partner Architekten

Haus 4 Gesundheitscampus, Rinkes Architekten