


**Schnitt 1-1 Flachdach**  
( Vorschlag für vorhabenbezogenen Bebauungsplan)

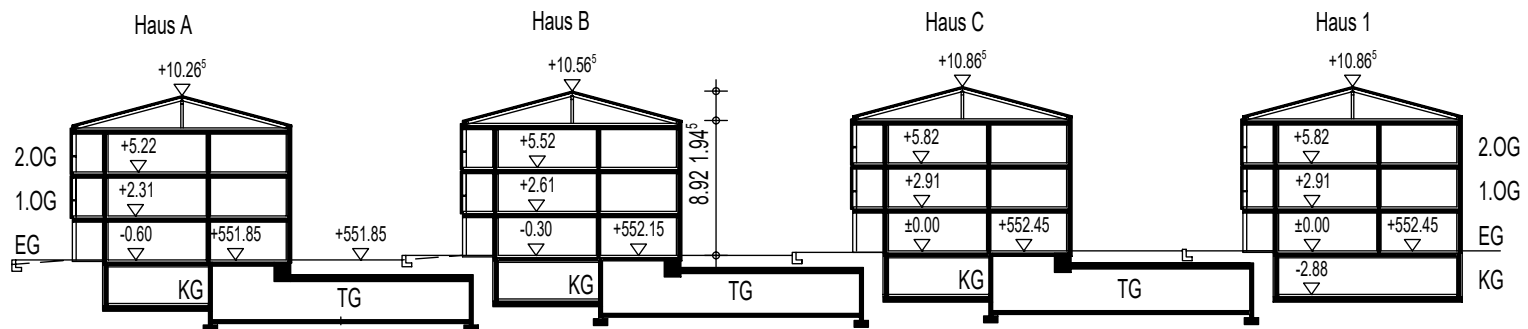

**Schnitt 1-1 Satteldach**  
( Stand Wettbewerb)

München, den 13.12.2024