



Längsschnitt M=1:50

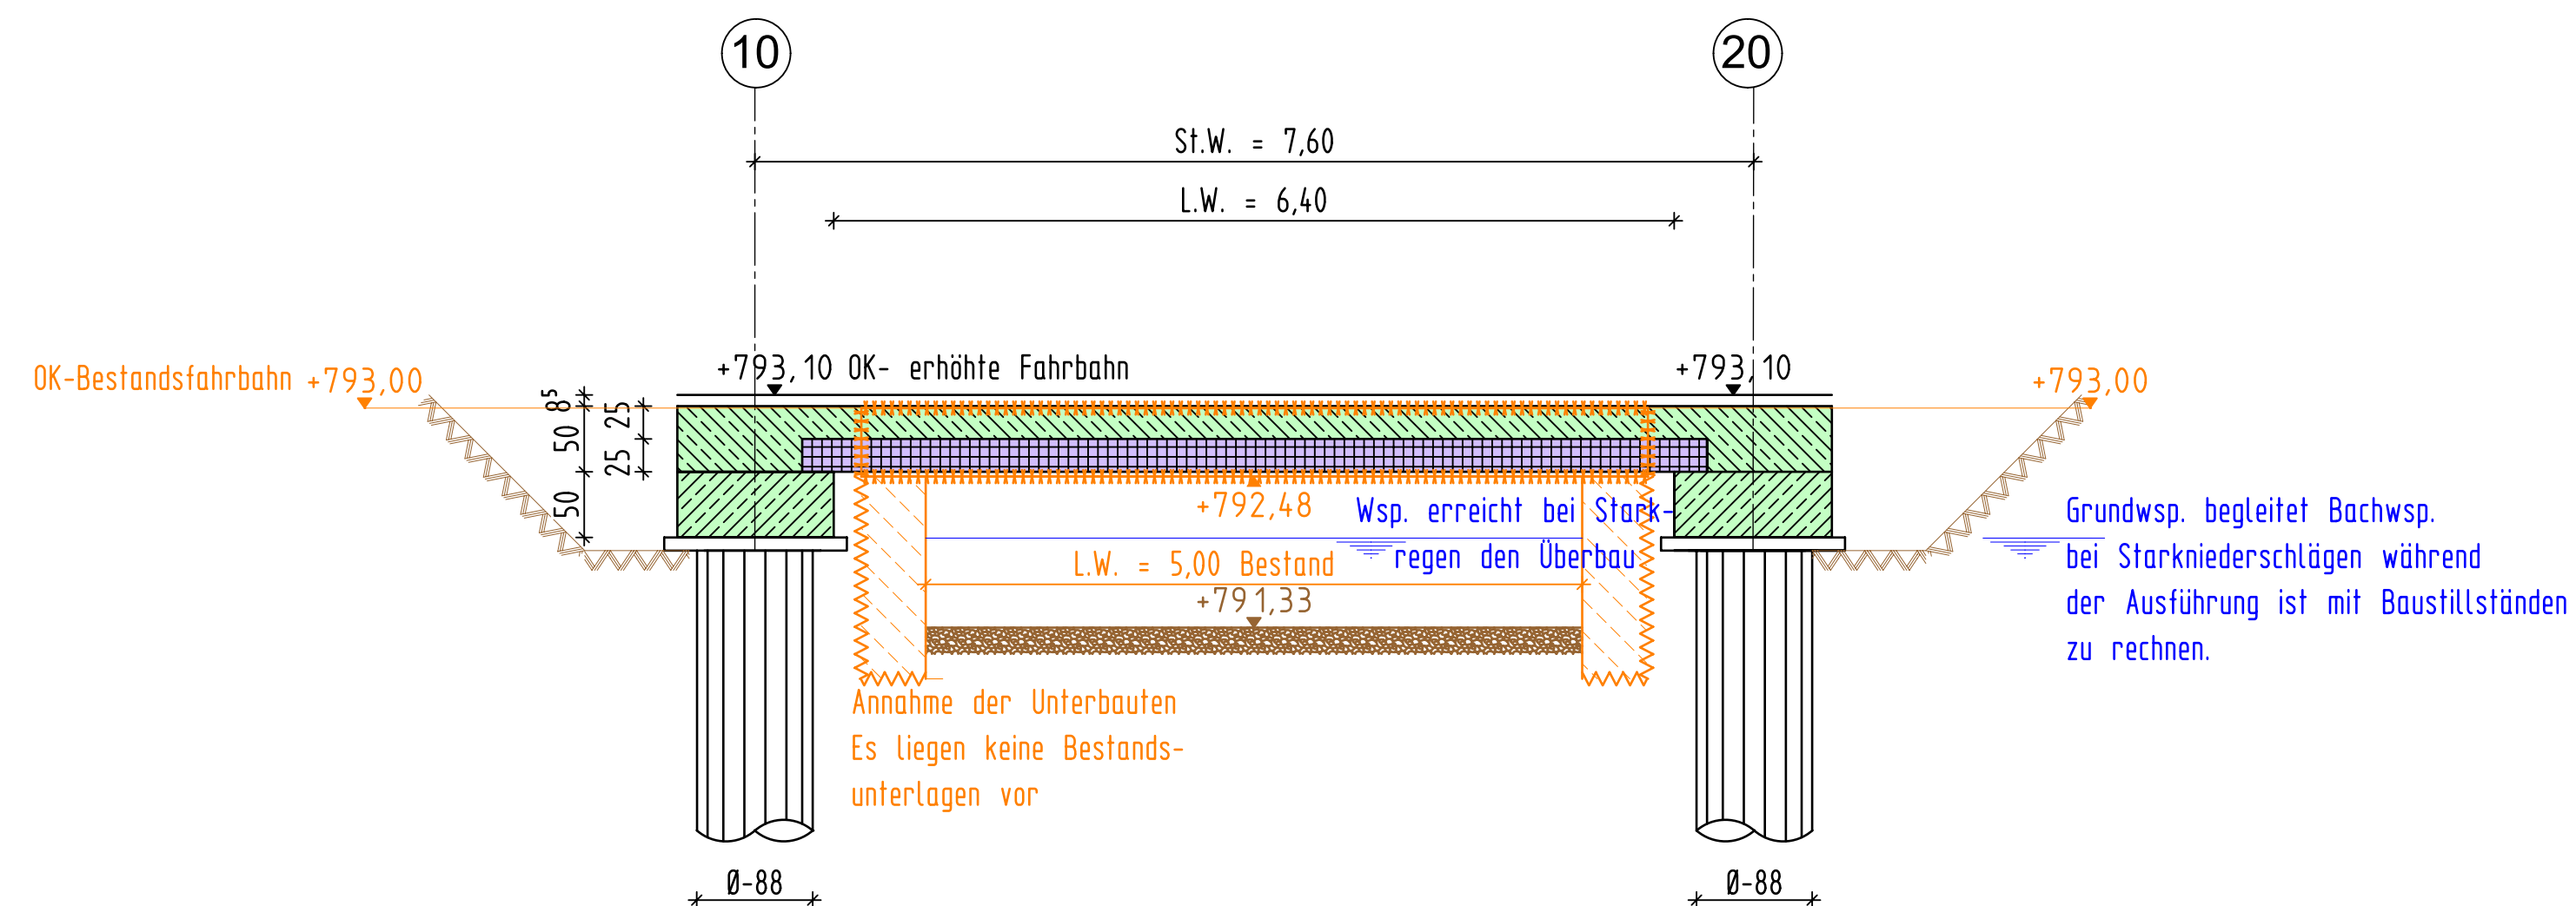

Regelquerschnitt M=1:50

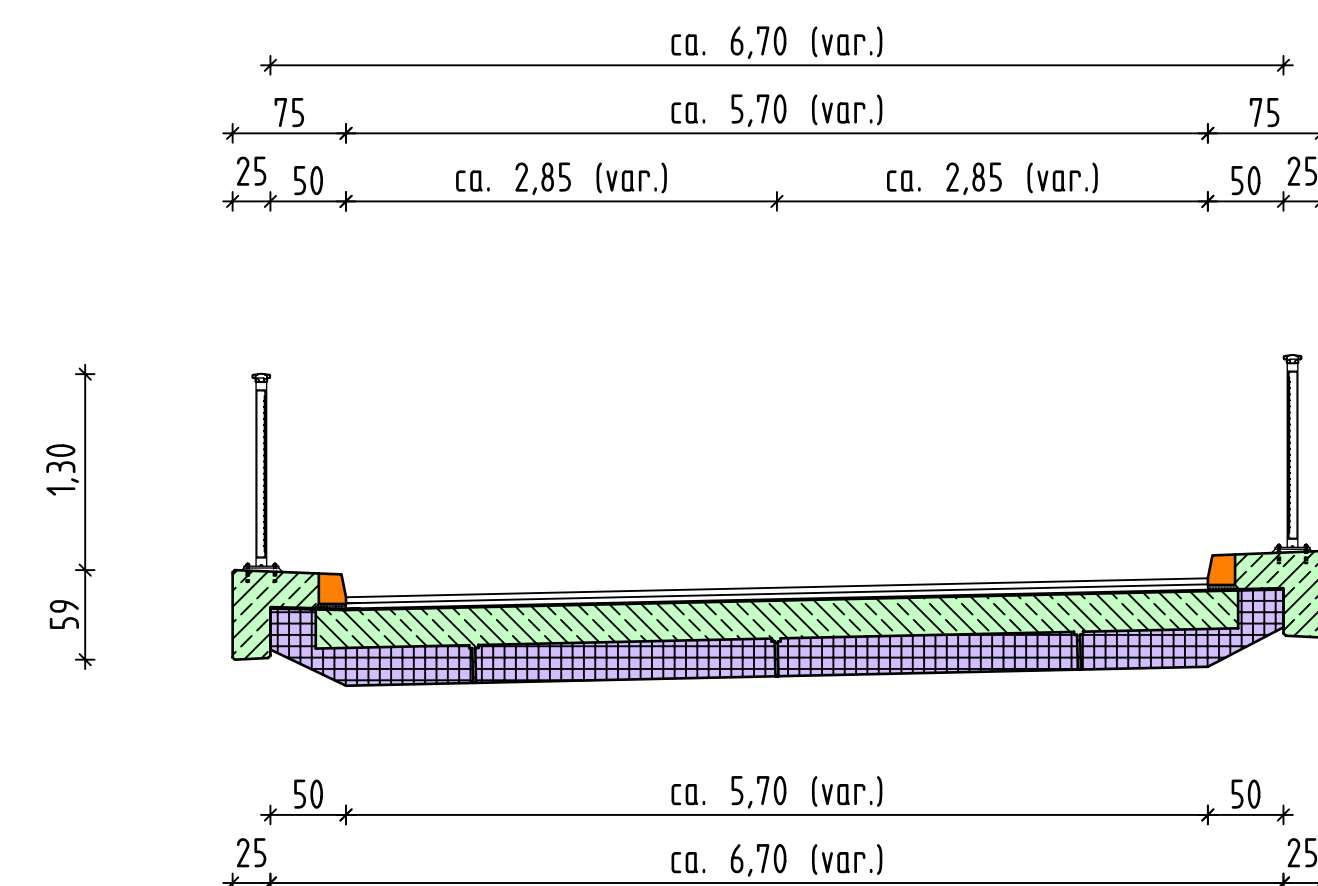

Entwurfsbearbeitung:		Projekt-Nr.:	
		Datum	
Konstruktionsgruppe Bauen AG		Zeichen	
Ingenieurbüro für Bauwesen		Bau-Nr.:	
Bahnhofplatz 1 87435 Kempten Tel. 0831- 52156-0 Fax 52156-60		Gez.:	
Geändert		Gepr.:	
a		Datum	
b		Gez.	
c		Geprüft	
d			
Straßenbauverwaltung:		Unterlage:	
Staatliches Bauamt Füssen		Blatt - Nr.:	
Streckenbezeichnung : Achweg		Projekt - Nr.:	
Straßenklasse und Nr. : ...			
Gemarkung : ...			
Bauwerk/Baumaßnahme :		Datum	
Ersatzneubau Achweg Brücke		Zeichen	
Bau-km ...		Bau-Nr.:	
Plandarstellung :		Bauwerksplan	
Draufsicht, Längsschnitt, Querschnitt		Maßstab : 1:50	
Aufgestellt :		Geprüft :	
Gesehen :		Gezeichnet :	

VORABZUG
Stand: 05.06.23