


2a Doppelhaus und Einfamilienhäuser (Parzellen Nr. 26, 27 und 28)

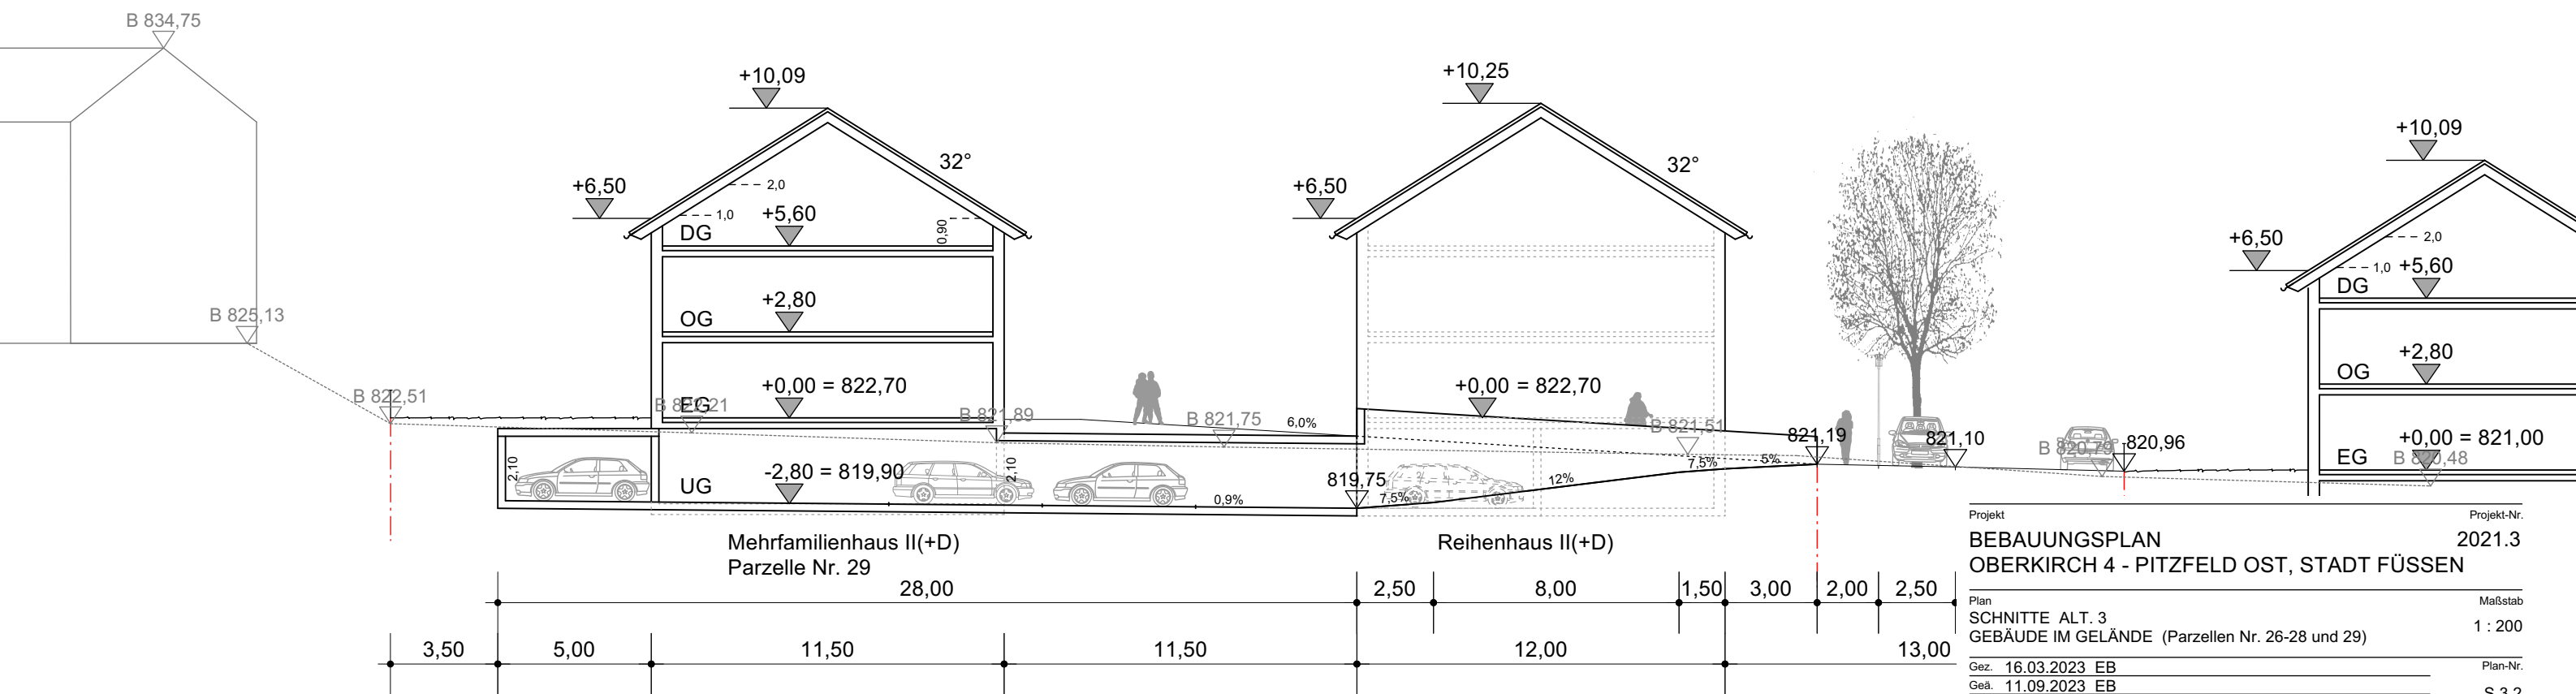

2b Mehrfamilienhaus, Reihenhaus (Parzelle Nr. 29)

Projekt		Projekt-Nr.
BEBAUUNGSPLAN		2021.3
OBERKIRCH 4 - PITZFELD OST, STADT FÜSSEN		
Plan		Maßstab
SCHNITTE ALT. 3		1 : 200
GEBÄUDE IM GELÄNDE (Parzellen Nr. 26-28 und 29)		
Gez.	16.03.2023 EB	Plan-Nr.
Geä.	11.09.2023 EB	S 3.2
Geä.		
ARCHITEKTUR UND STÄDTTEBAU DIPL. ING. ARCHITEKT BDA FRANZ ARNOLD		
HIRSCHGASSE 5 • 87700 MEMMINGEN • TEL. 08331/ 80234 • FAX 08331/ 49201		