




M 1: 500

2. Änderung und 1. Erweiterung der vorhabenbezogenen ersten Änderung des Bebauungsplanes N 5 - Südlich des Waldfriedhofes (Erweiterung Hotel)




M 1: 1.000

Vorhabenbezogene erste Änderung des Bebauungsplanes Nr. N 5 - Südlich des Waldfriedhofes (Erweiterung Hotel) (Fassung vom 29.06.2020)

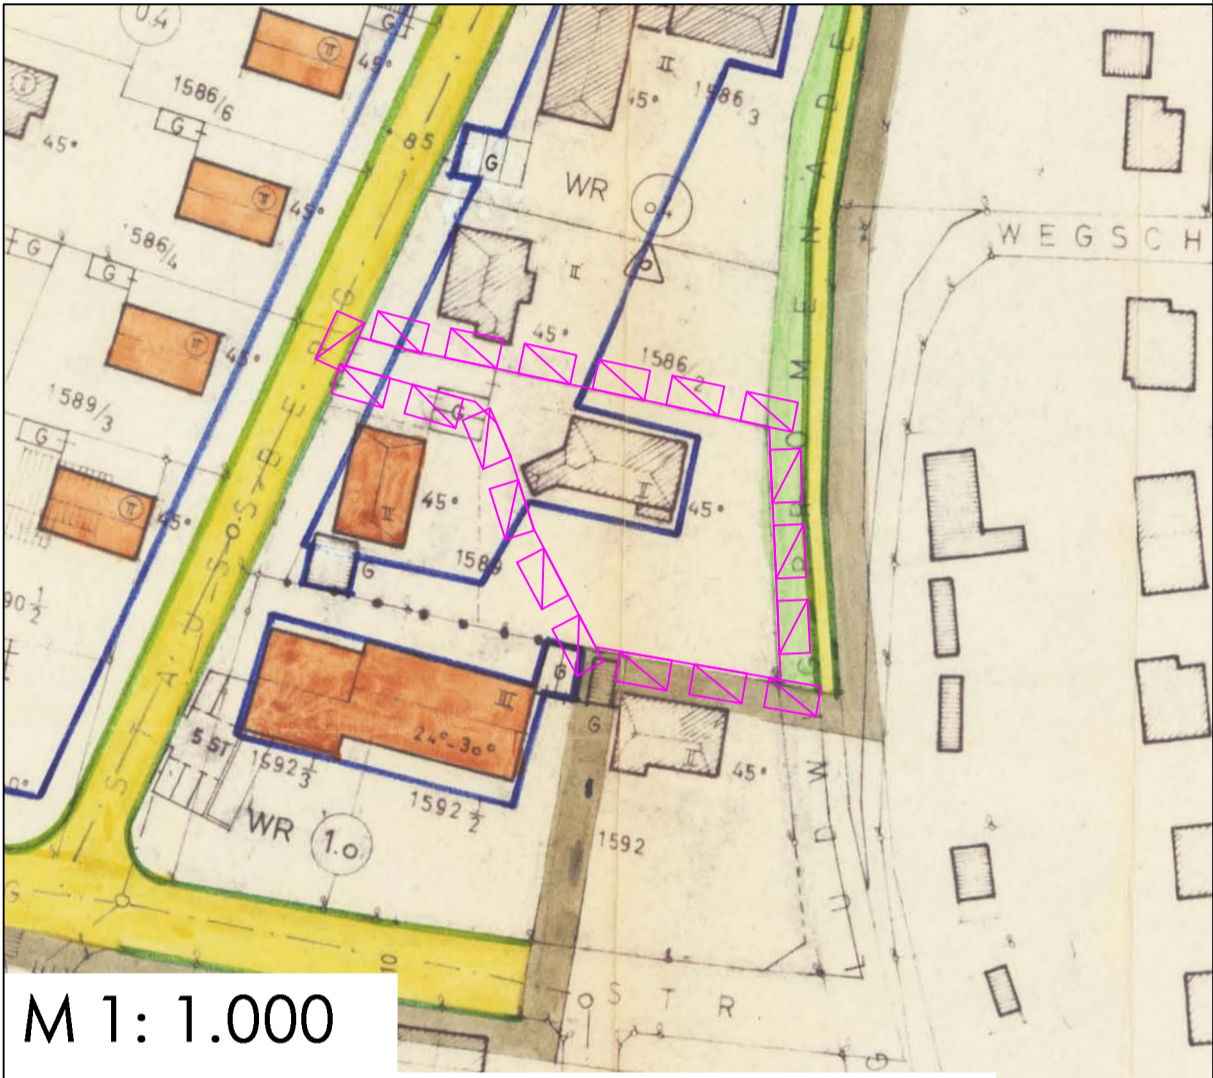

M 1: 1.000

Bebauungsplan Nr. N5 (Fassung vom 01.06.1971, rechtsverbindlich seit 30.03.1976)

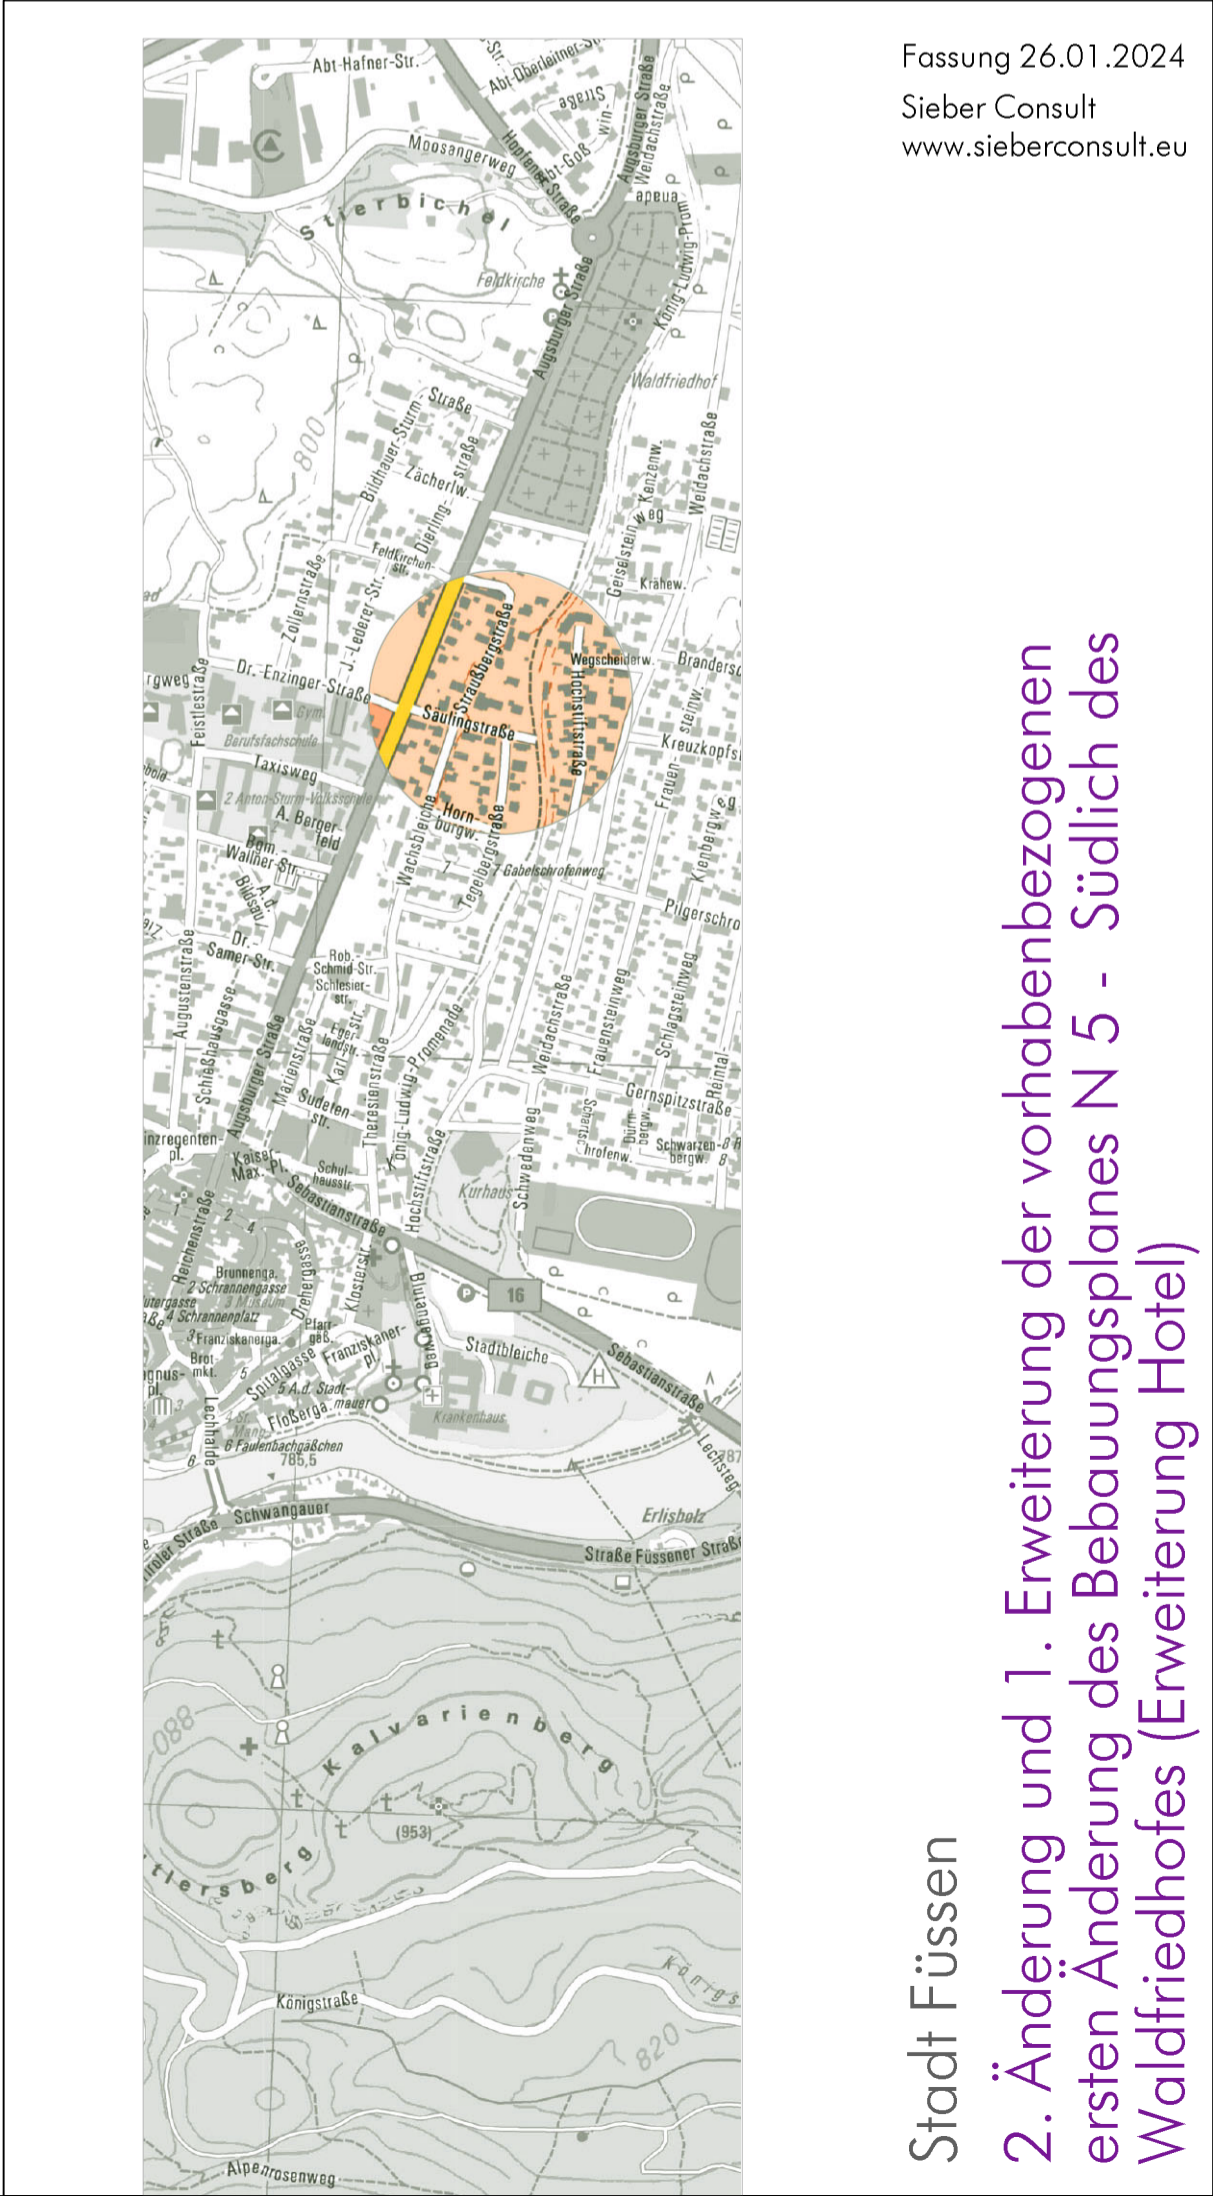

Stadt Füssen

2. Änderung und 1. Erweiterung der vorhabenbezogenen ersten Änderung des Bebauungsplanes N 5 - Südlich des Waldfriedhofes (Erweiterung Hotel)