




## Vorhabenbereich der 2. Änderung

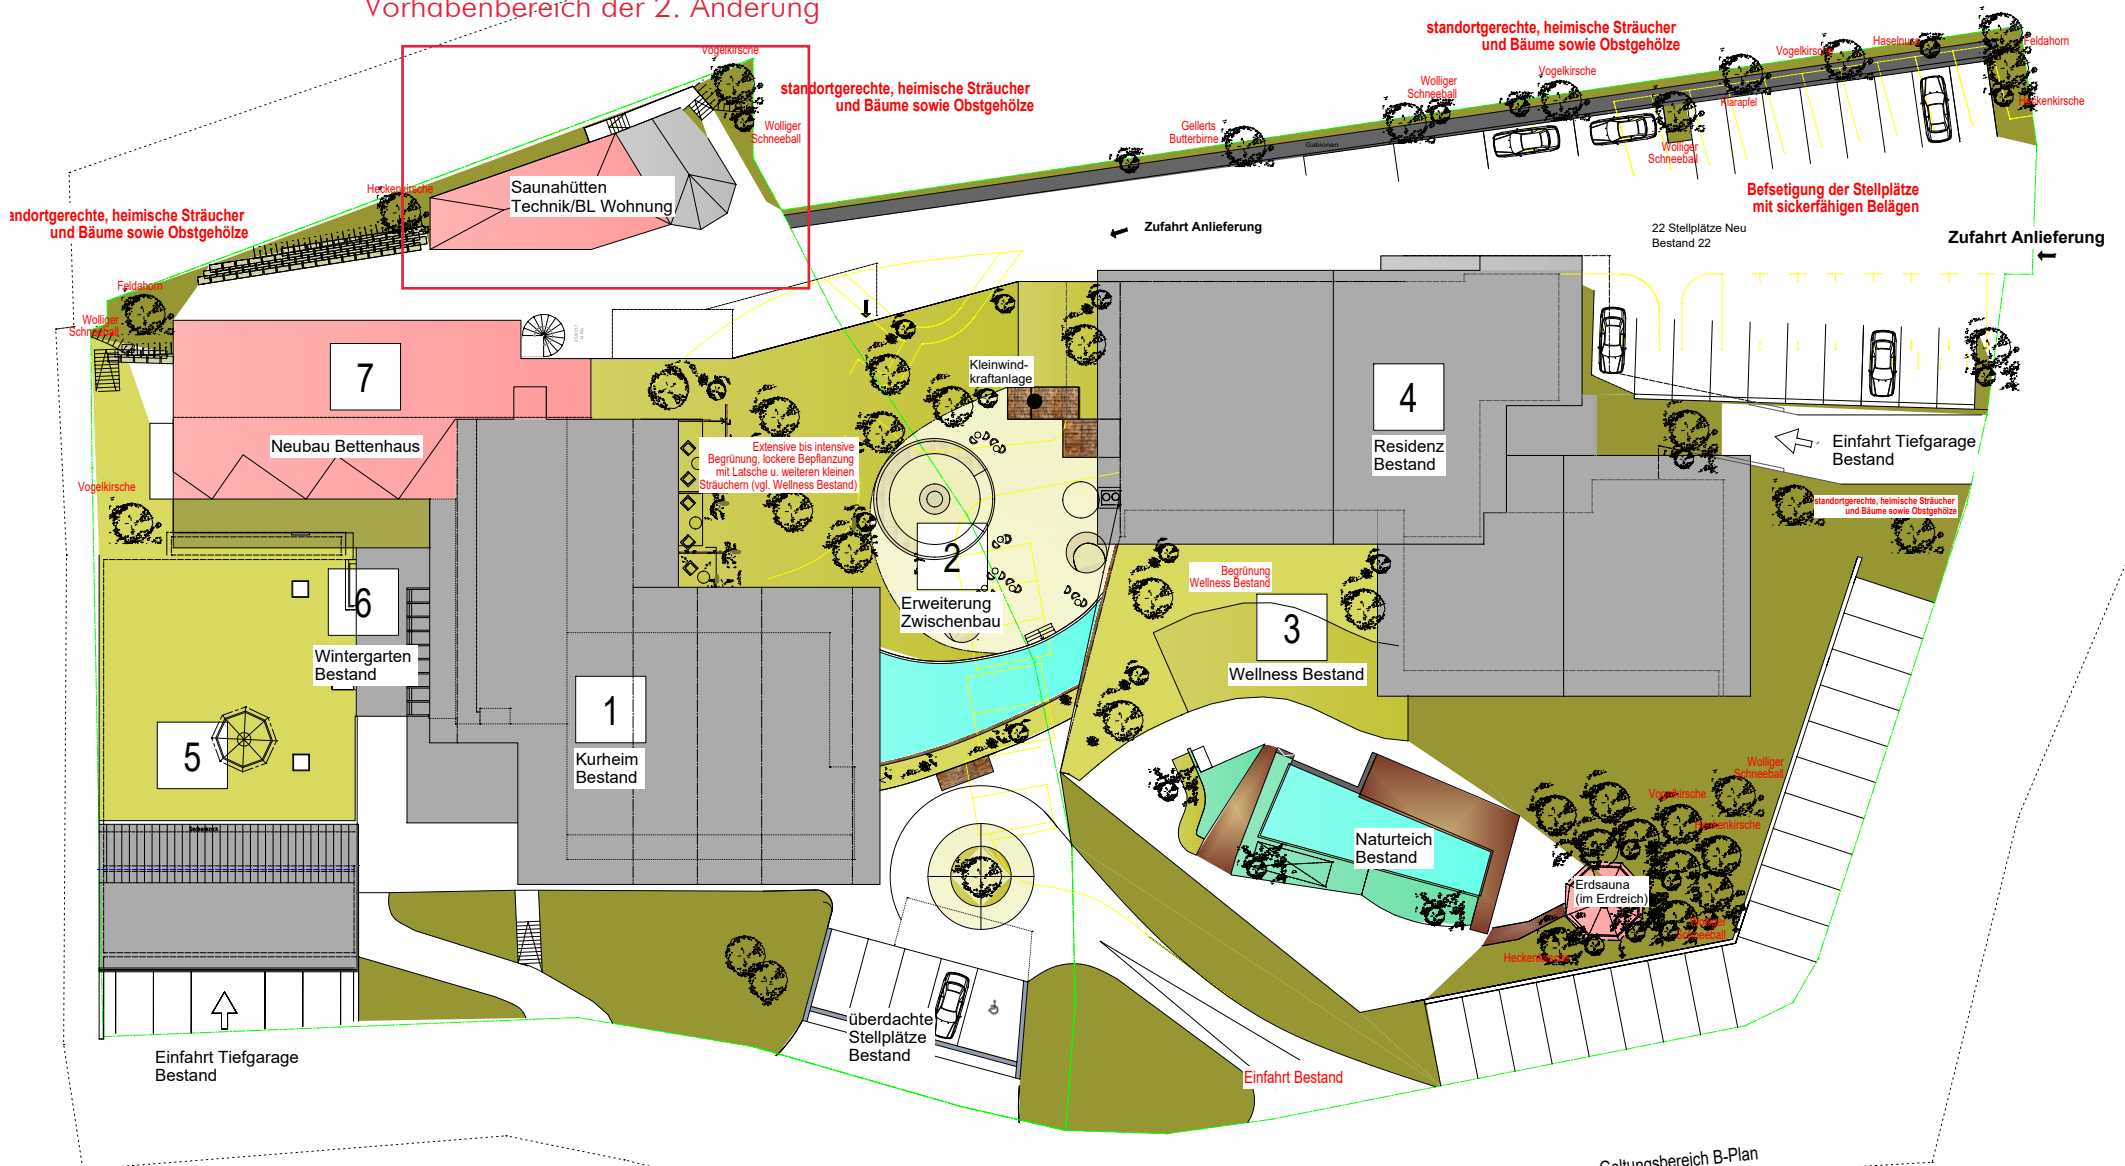

Geltungsbereich B-Plan  
Hopfen am See Nr.4

BV Biohotel Eggenberger  
Übersicht Neubauten und Bestand  
23.07.2024  
Franziska Stein Dipl.-Ing. Architektin (FH)  
Segonne Architectes

## Vorhabenbereich der 2. Änderung

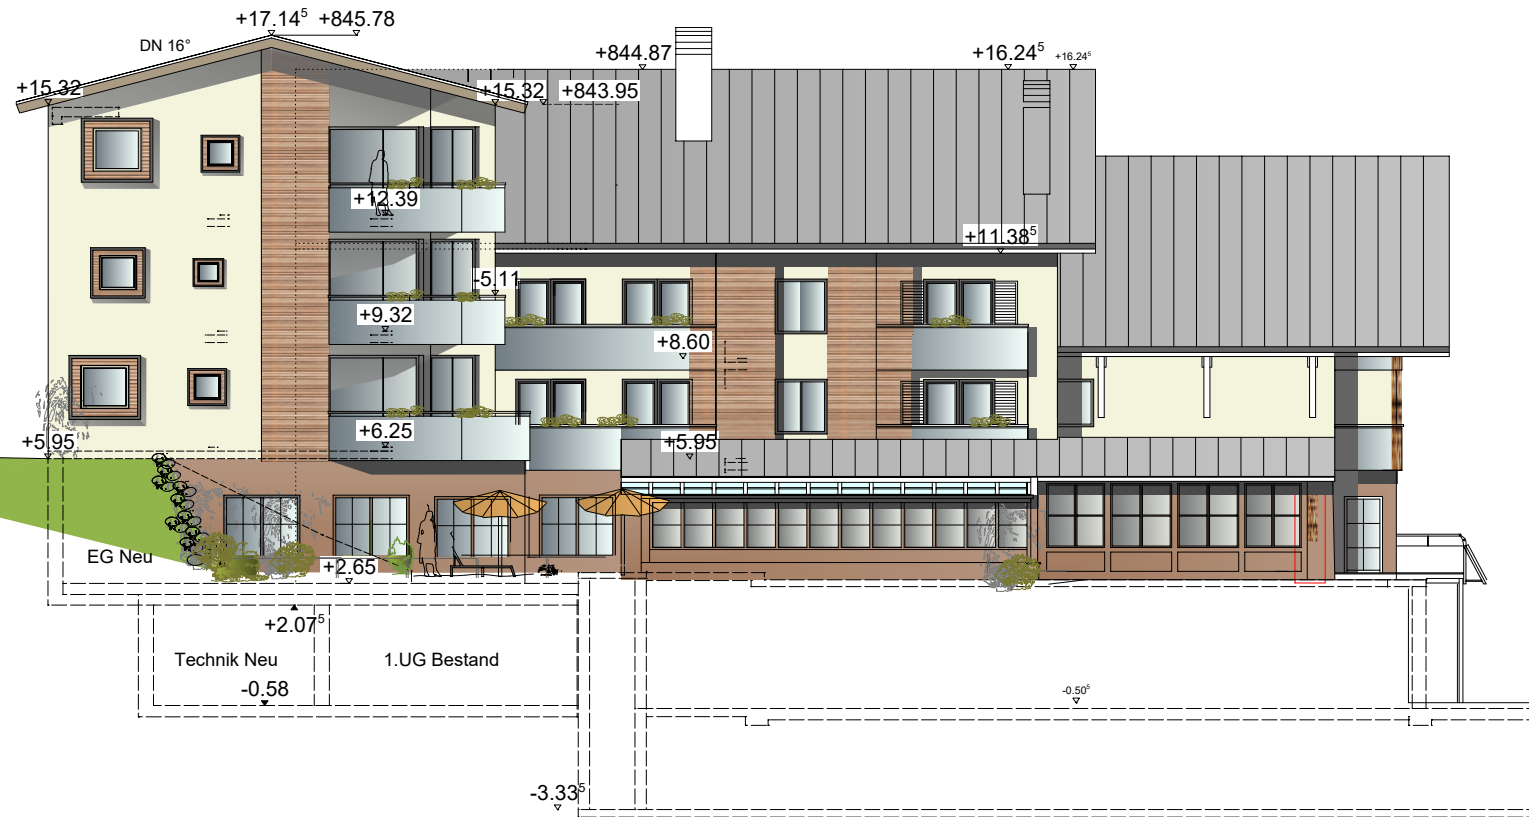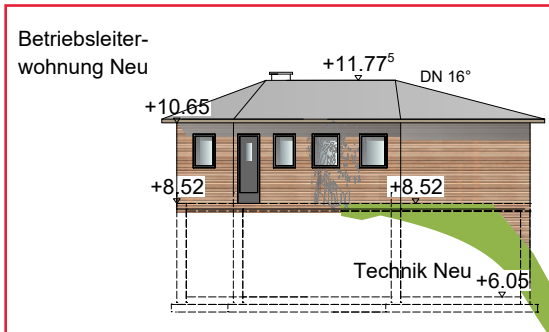

BV Biohotel Eggenberger

Ansicht Westen

23.07.2024

Franziska Stein Dipl.-Ing. Architektin (FH)

Segonne Architectes