## Legende

### Straßenplanung

- Granitgroßsteinreihe
- Granitgroßsteinreihe zweizeilig
- Bordstein
- Einzeilerreihe mit Hochbord
- Hochbord - abgesenkter Bereich
- Einlaufrinne
- Asphaltfläche (Straße)
- Asphaltfläche (Radweg))
- Asphaltfläche (Gehweg)
- Betonstein Verbundpflaster Mischfläche Fußgänger / Radfahrer)
- Parkfläche (best. Pflaster ausbauen und neu verlegen)
- Granit-Kleinstein-Pflaster
- Taktiles Pflaster und Kasseler Sonderbord
- Kontraststreifen (Pflaster)
- Stützwand geplant
- Stützwand Natursteinquader geplant
- Grünfläche
- neu zu profilierende Böschung
- geplanter SSK 50 x 30 cm

### Bestandsvermessung (grau)

- Baum
- Busch
- Zaun
- Mauer
- Polygonpunkt
- Schacht
- Einlauf 50/30
- Gasschieber
- Wasserschieber
- Oberflurhydrant
- Laterne
- Mast
- Böschung

### Amtliche digitale Flurkarte

- amtliche Flurgrenze
- amtliche Flurgrenze digitalisiert
- amtlicher Grenzpunkt
- Gebäude
- 127/17 Flurnummer

Übersicht

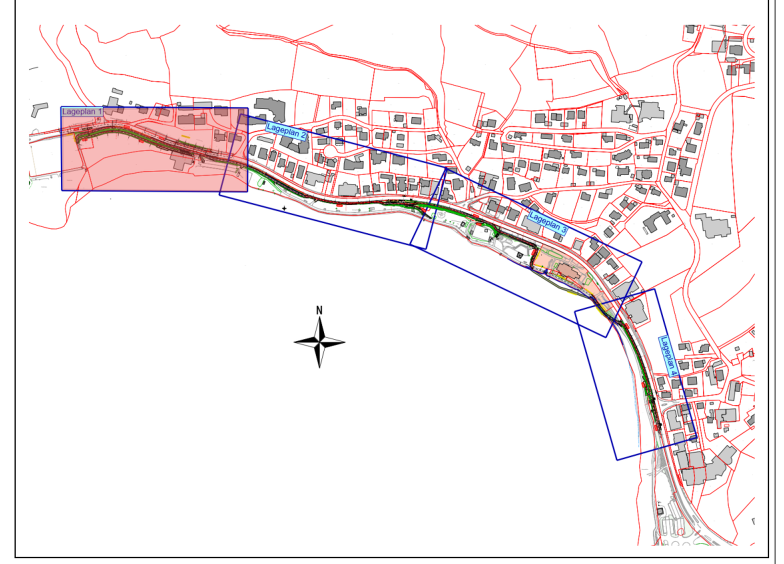

Änderungen:

# Radweg Uferstraße Hopfen am See

## Lageplan 1- Straßenbau

| | | | |
|---|---|---|---|
| Auftraggeber: Stadt Füssen | - Ausführungsplanung - | | |
| | Koordinaten-Höhensystem | GK - DHHN2016_NH | |
| Planfreigabe: | bearbeitet | Eberle, 22.10.2024 | |
| | Maßstab | 1 : 250 | |
| | Plannummer | 211155_L3_0_01 | |

KLINGER
**Büro Dietmannsried**
Glaserstraße 2
87463 Dietmannsried
**Büro Kempten**
Hintere Rottach 42
87439 Kempten
AG Kempten HRB 11811
Geschäftsführer:
Dipl.-Ing. (FH) Sebastian Klinger