



Regeldetail Haltestellenkap

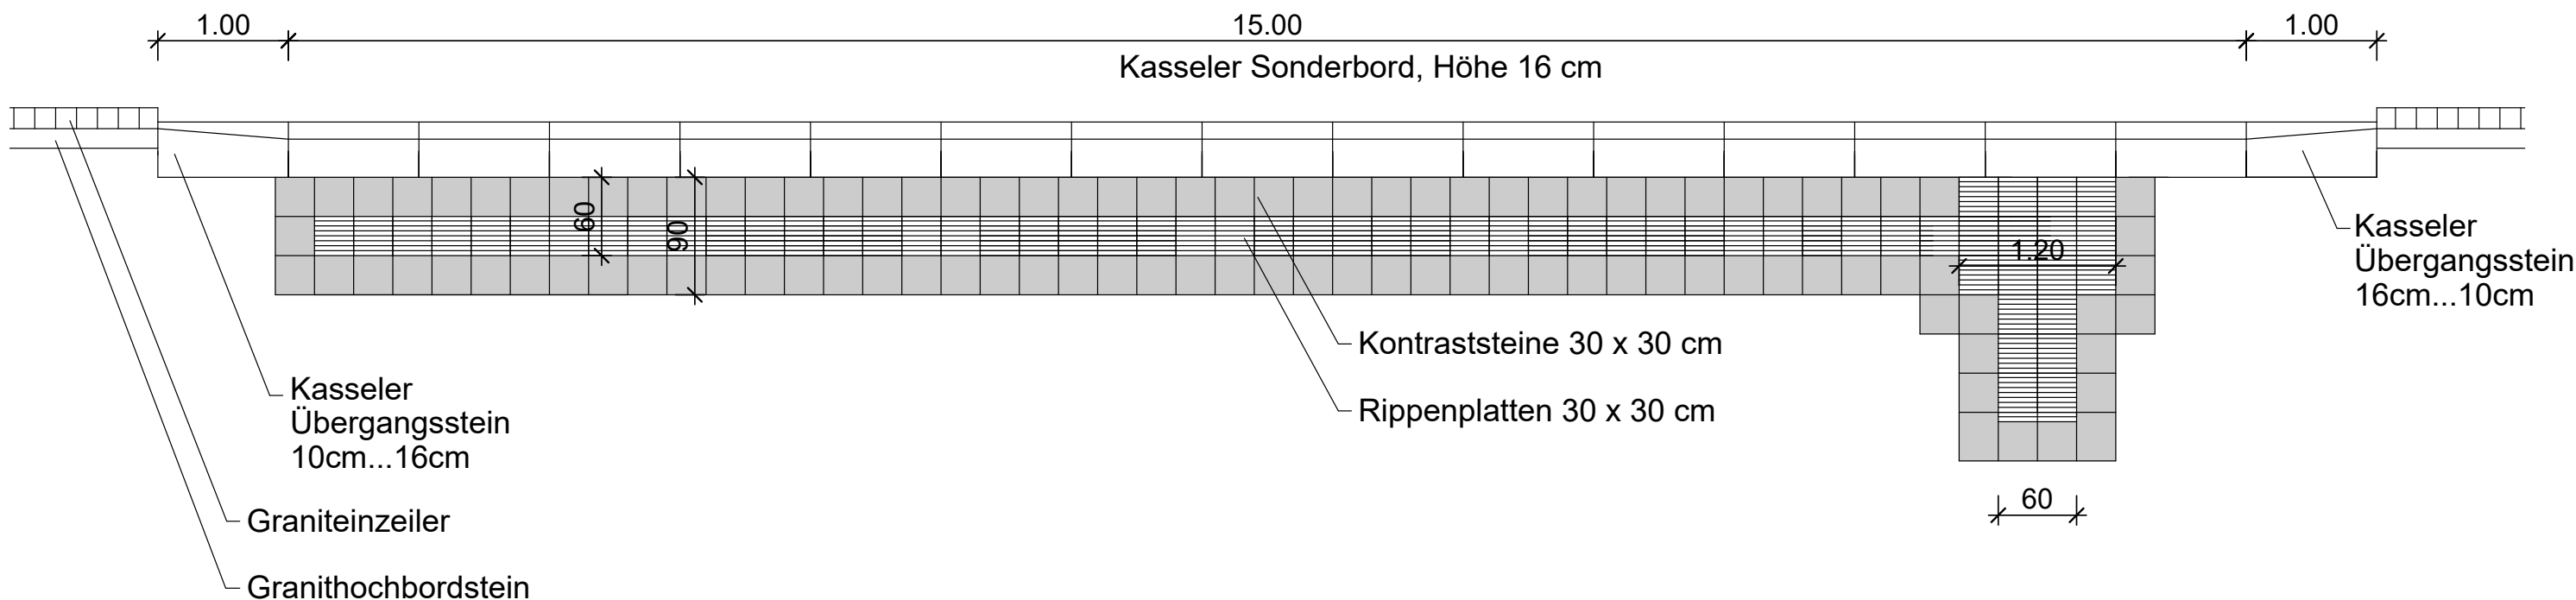

Regeldetail barrierefreier Übergang

Ungesicherte Querungsstelle

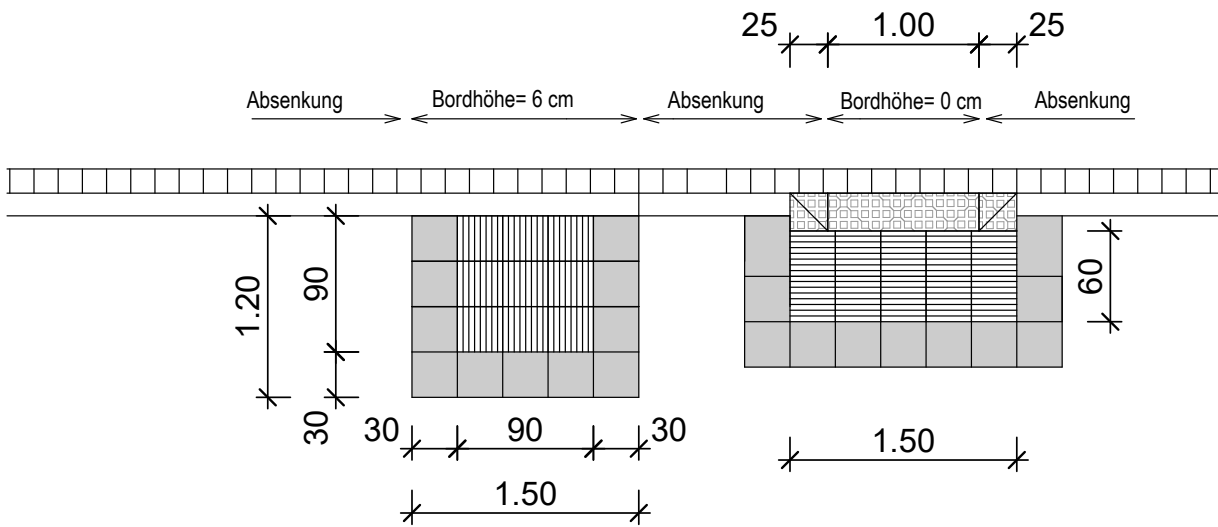

Legende:	
	Auffindestreifen (Noppenplatten)
	Richtungsfeld (Rillen längs)
	Sperrfeld (Rillen quer)
	Kontraststreifen anthrazit
	Kasseler Querungsbord, 1m Länge
	Kasseler Querungsbord, Übergangselement 0,25m Länge

Änderungen		
a		
b		
c		
d		

Radweg Uferstraße Hopfen am See

Details - Haltestellen und Querungen

Auftraggeber:	- Ausführungsplanung -	
	vermessen	
Stadt Füssen	bearbeitet	TE, 22.10.2024
	Maßstab	1 : 50
	Plannummer	211155_L5_0_22



Büro Dietmannsried  
Glaserstraße 2  
87463 Dietmannsried

Büro Kempten  
Hintere Rottach 42  
87439 Kempten

AG Kempten HRB 11811  
Geschäftsführer:  
Dipl.-Ing. (FH) Sebastian Klinger