




SNITT AA'

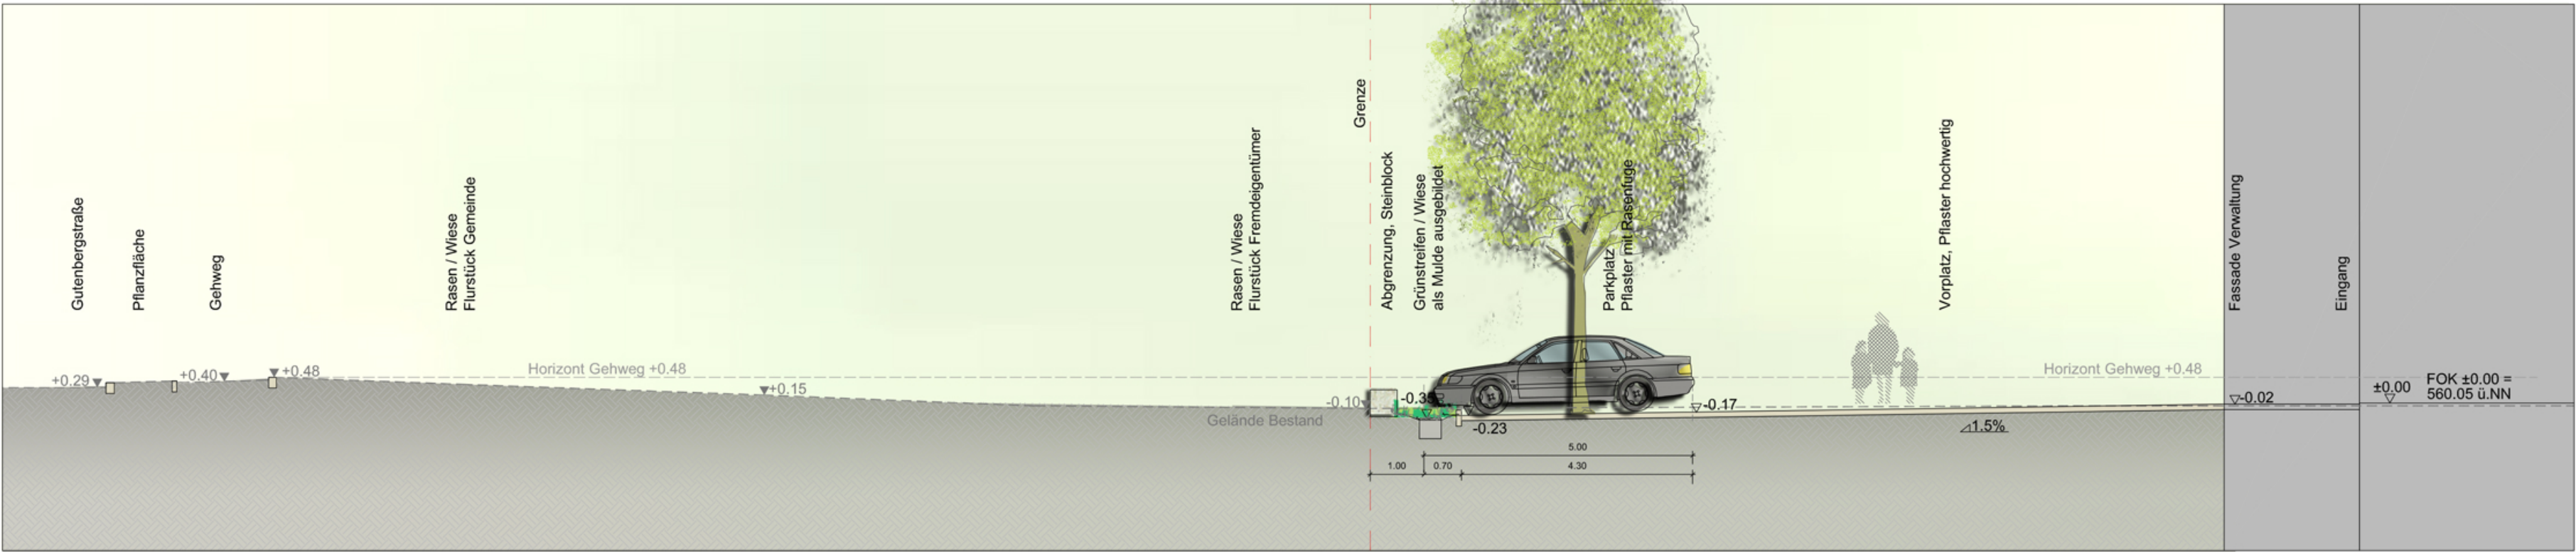


SNITT CC'

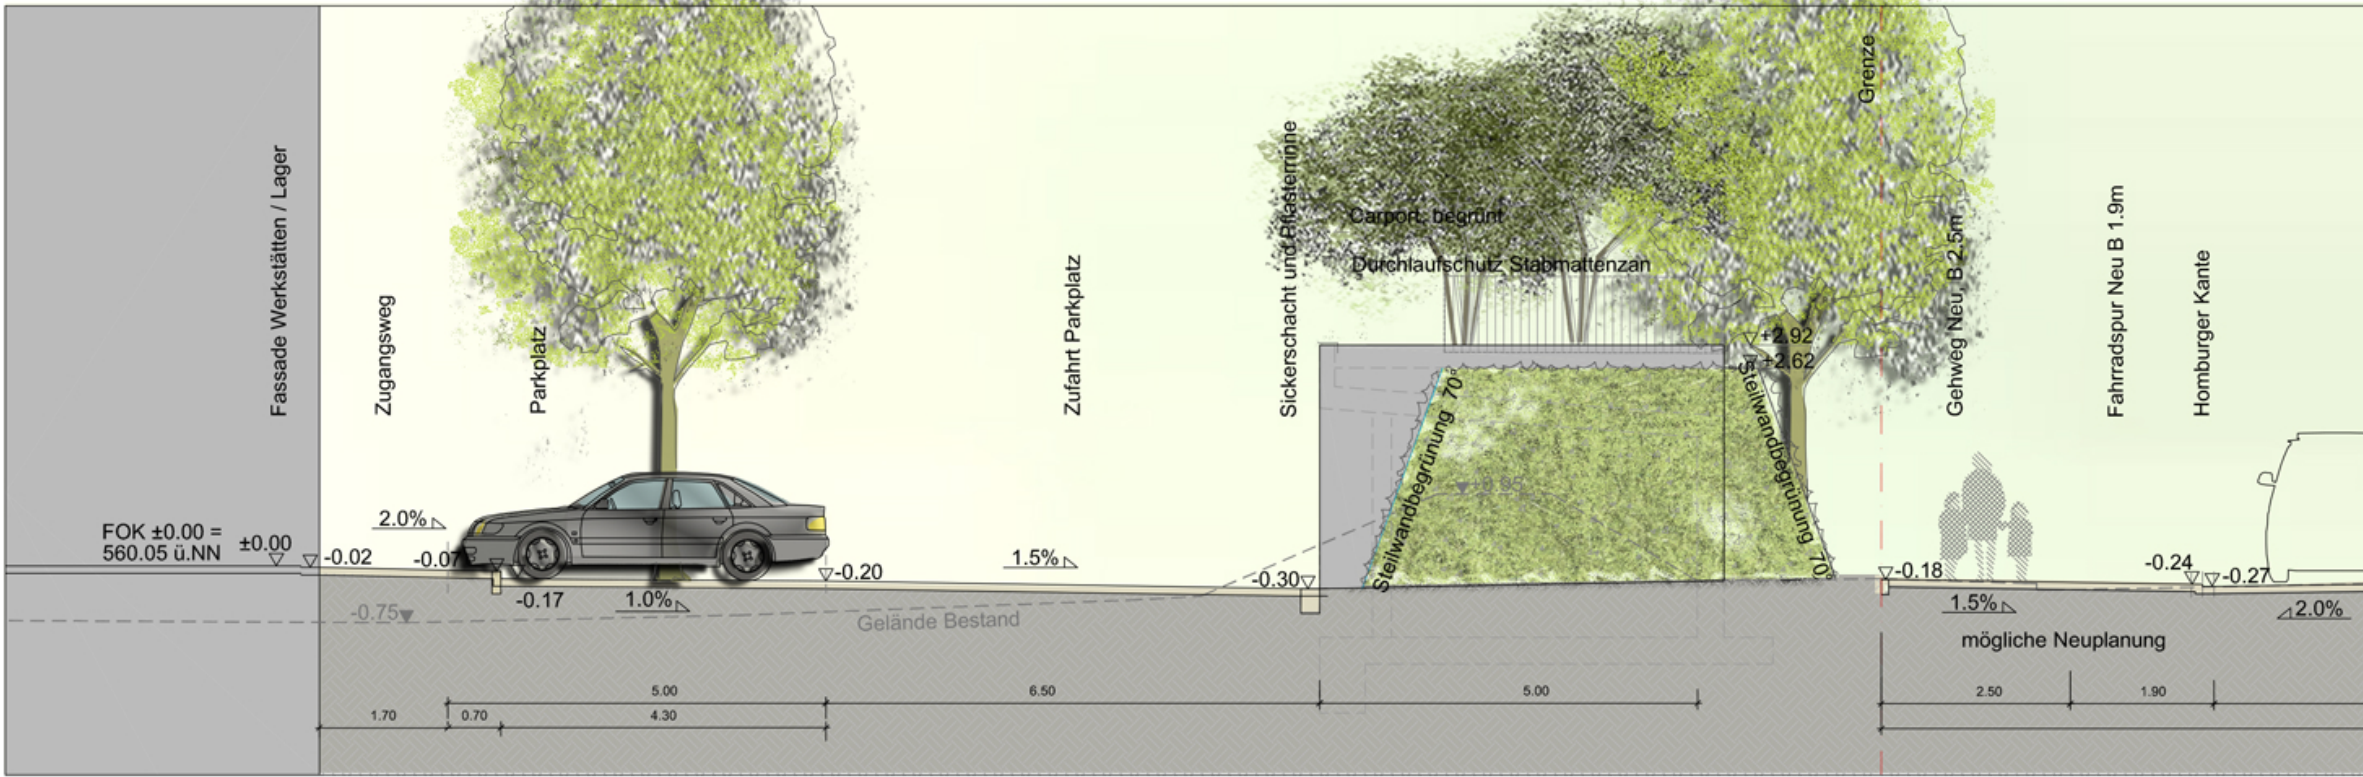


SNITT BB'

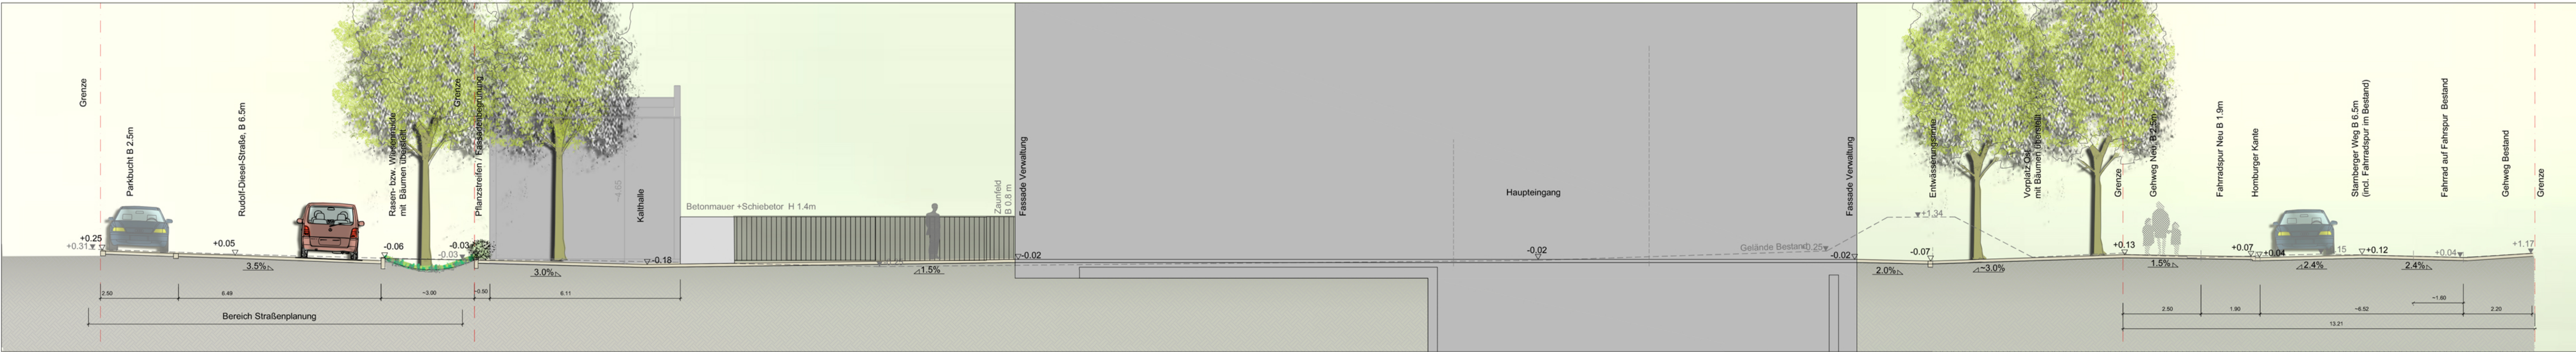


SNITT DD'

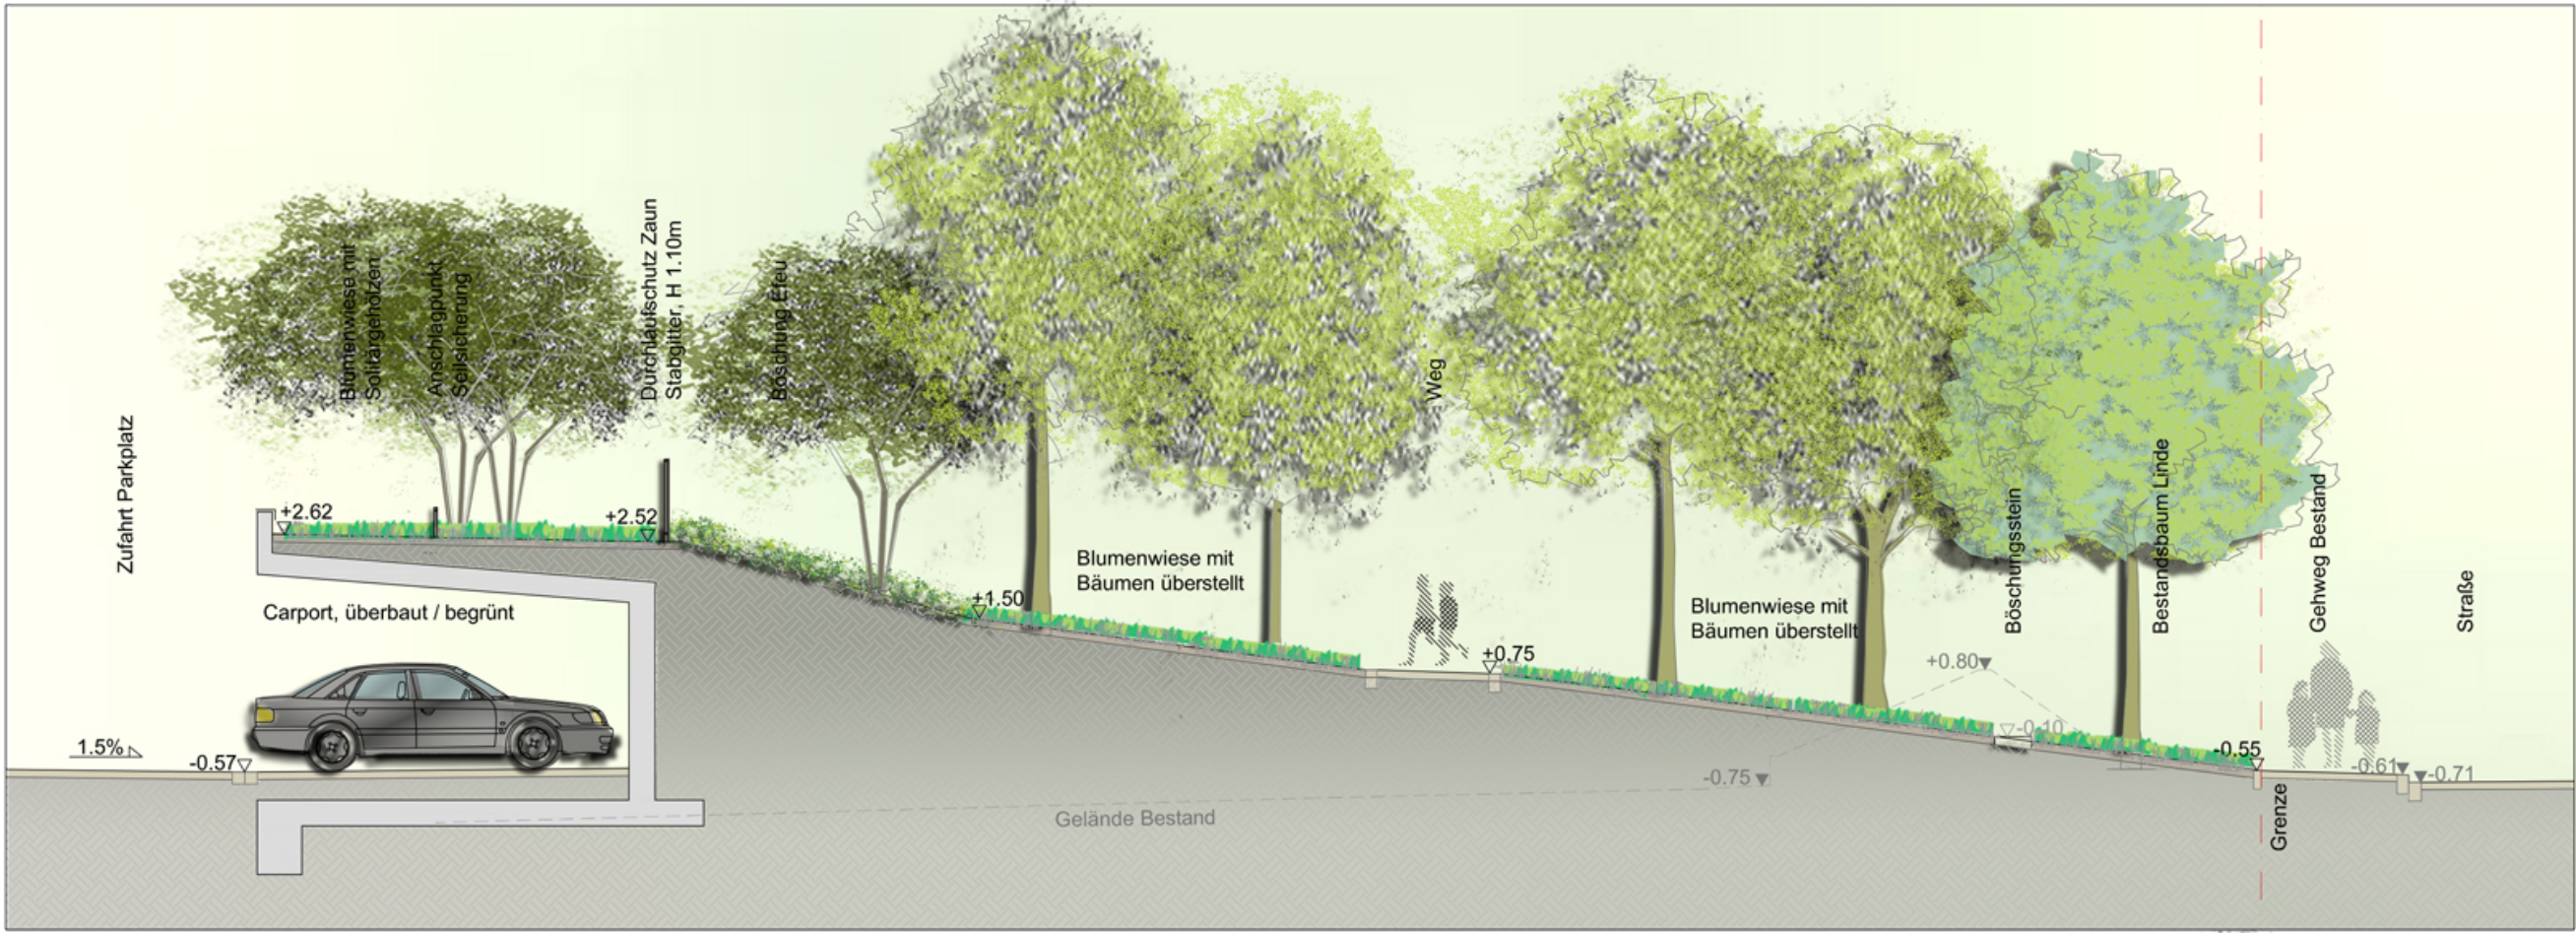


SNITT EE'

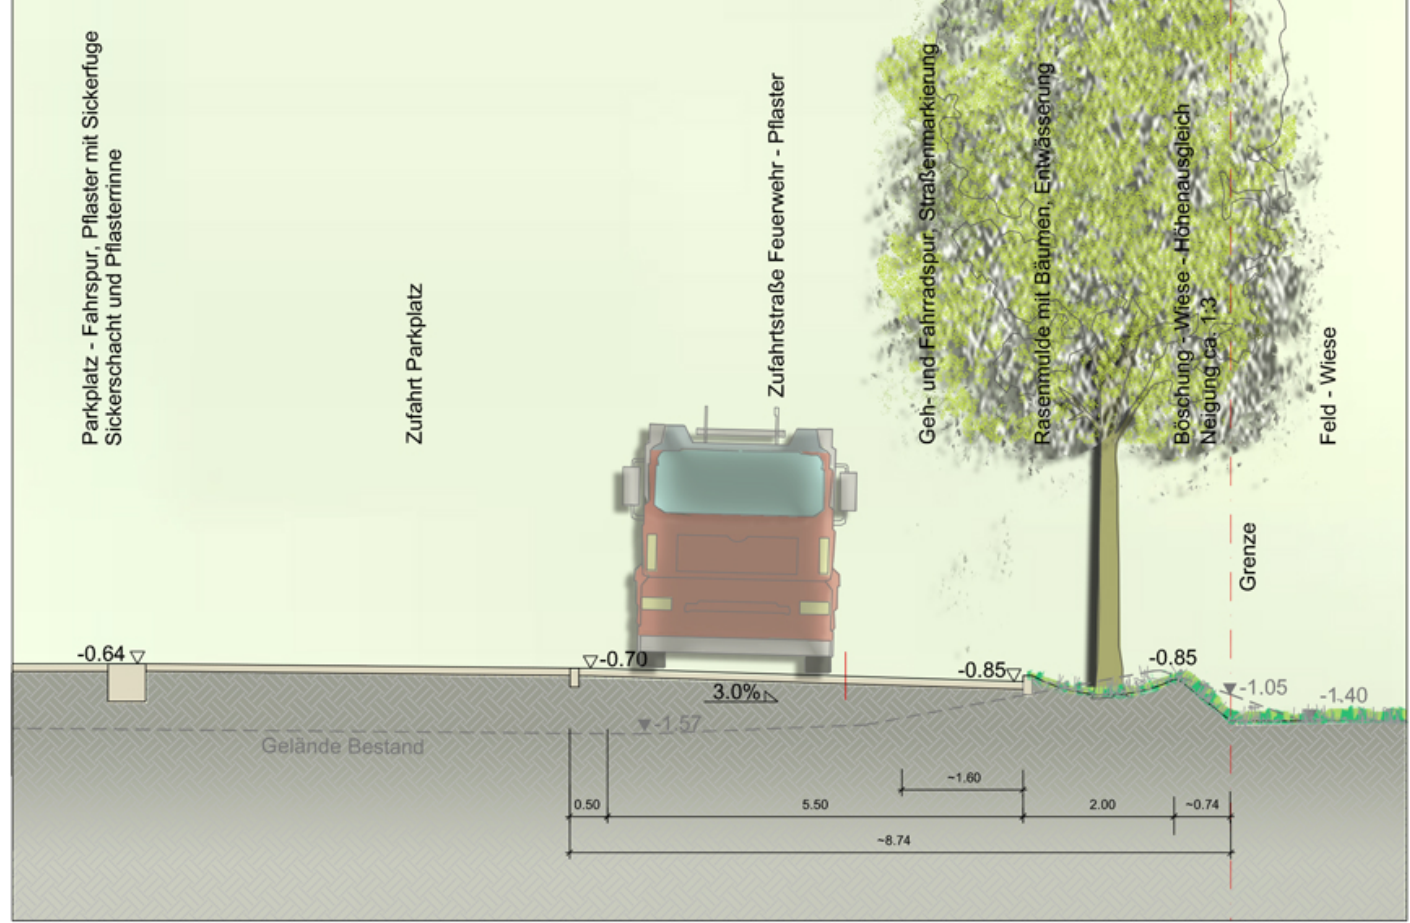

SNITT FF'

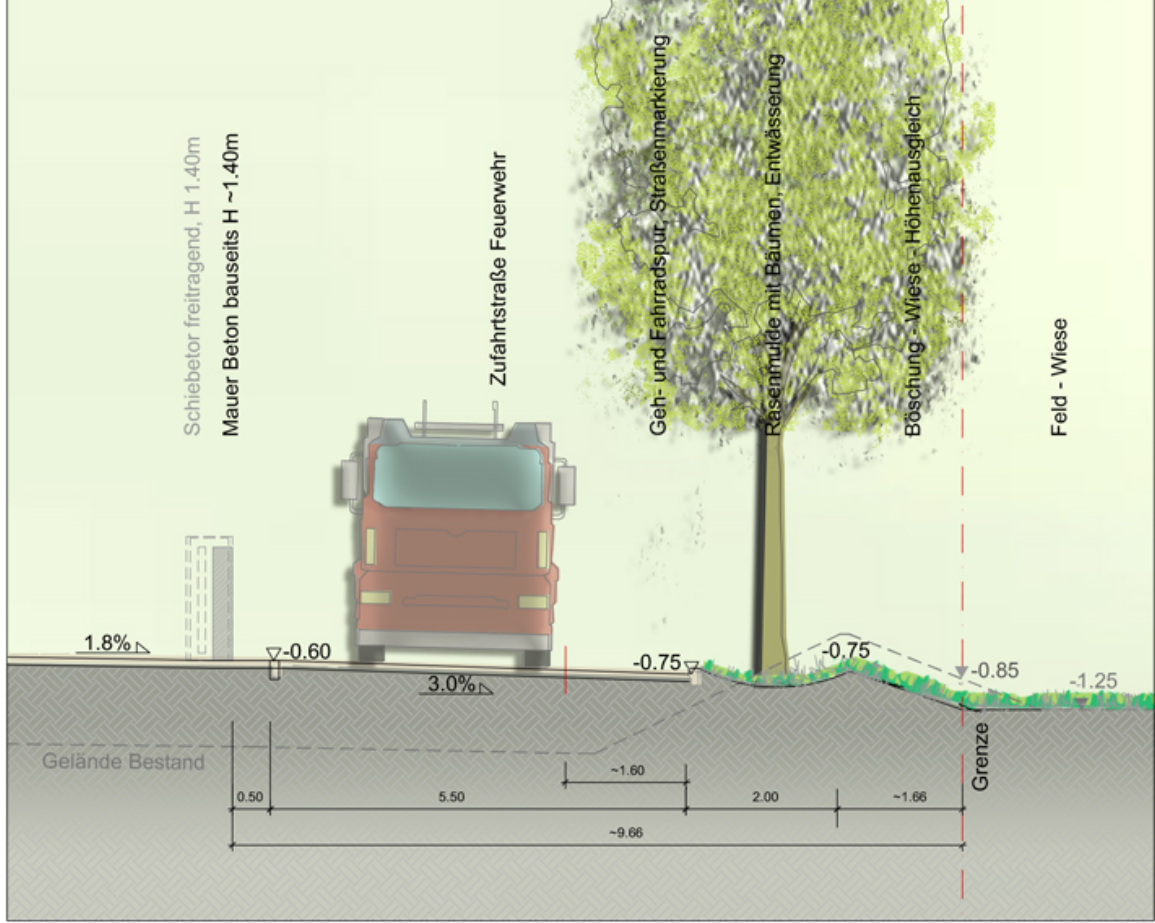

SNITT GG'

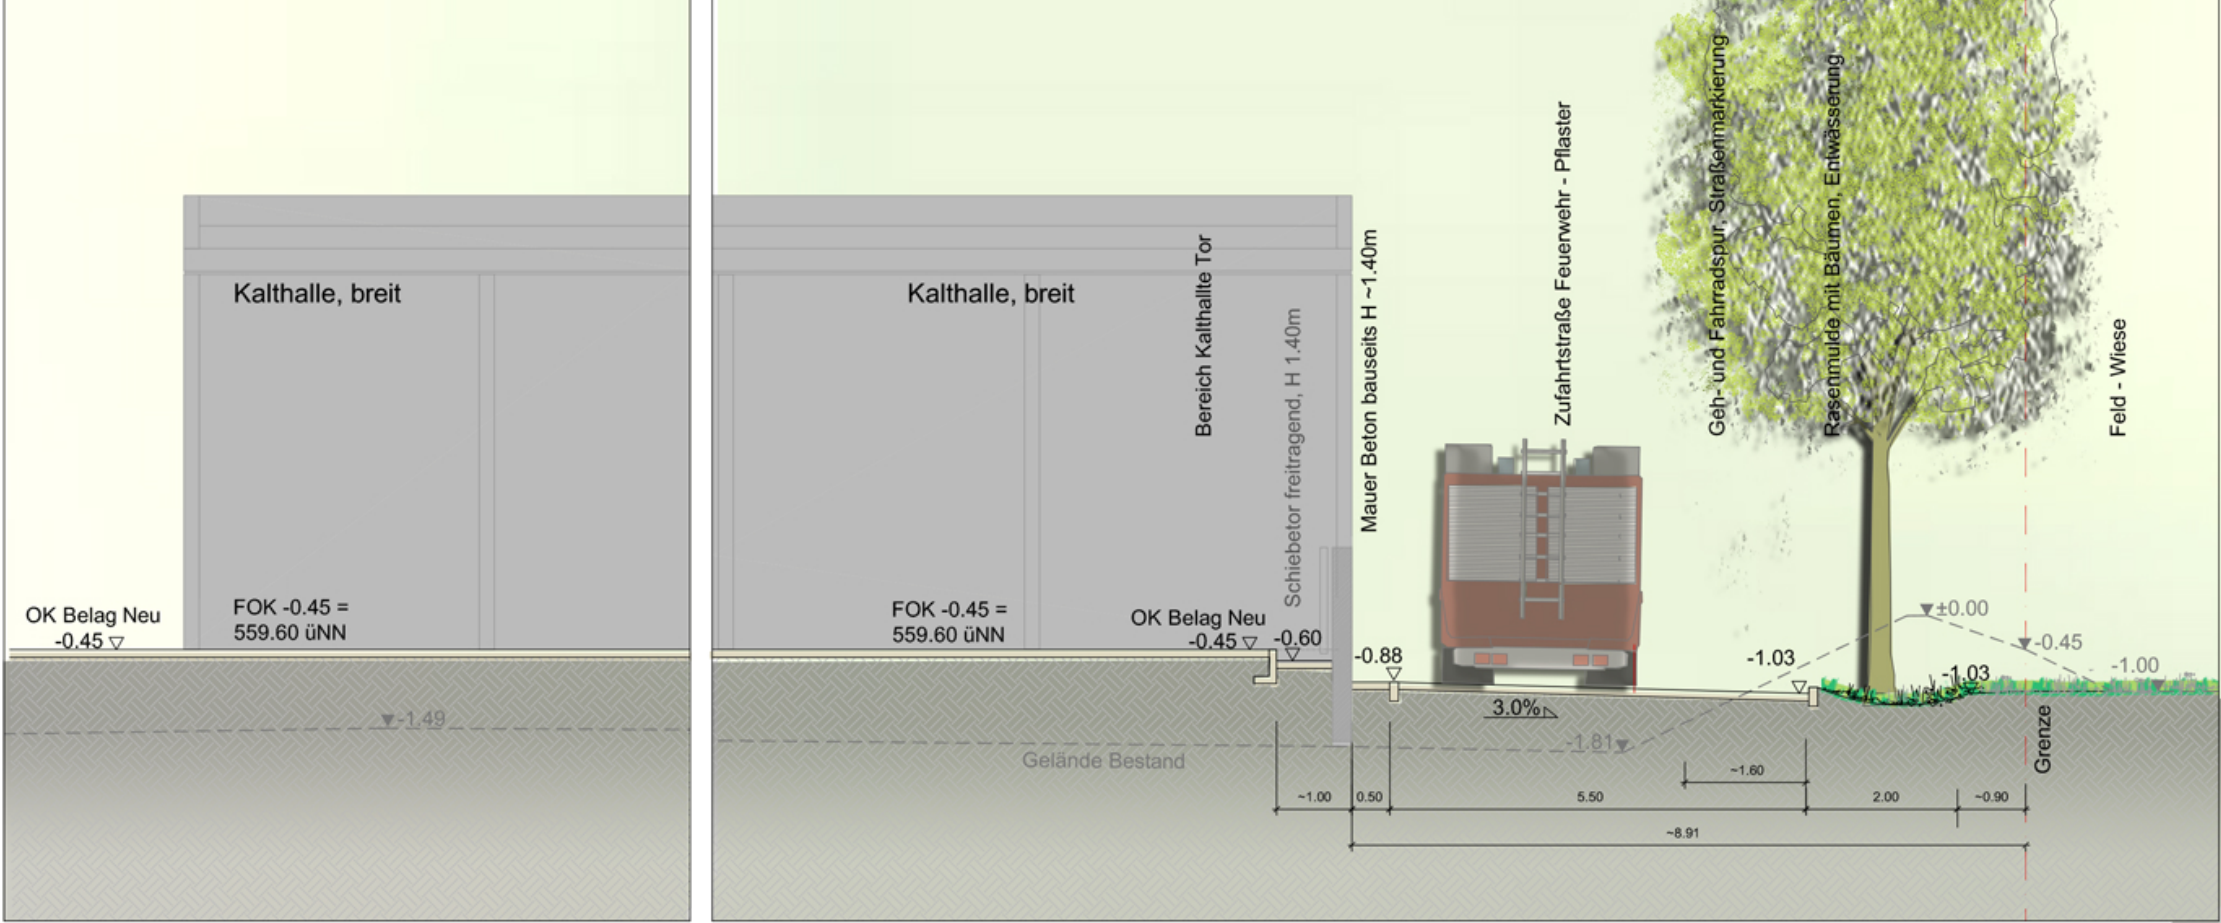

Plan Nr. F E-298.00/gesamt

Neubau Feuerwehrhaus in Gilching

ENTWURF FREIANLAGEN
SCHNITTE
M 1 : 100

BAUHERR / GRUND-STÜCKSBESITZER
Gemeinde Gilching
vert. durch den
1. Bürgermeister Manfred Walter
Rathausplatz 1
82205 Gilching

ORT
Starnberger Weg, 82205 Gilching

NUTZER
Feuerwehr Gilching, 82205 Gilching

PLANVERFASSER
FREIRAUM PLAN
MARTIN KARL DIPL. ING. (FH) LANDSCHAFTSARCHITEKT
ULRIKE JOBST DIPL. ING. (FH) FACHR. LANDSCHAFTSARCHITEKTUR
ROTTENRIED 6 82205 GILCHING
FON 08105 - 271706
FAX 08105 - 271768
MAIL info@freiraumplan.de



GEZ. MARTIN KARL

GILCHING, DEN 10. Mai 2022