




SNITT AA'

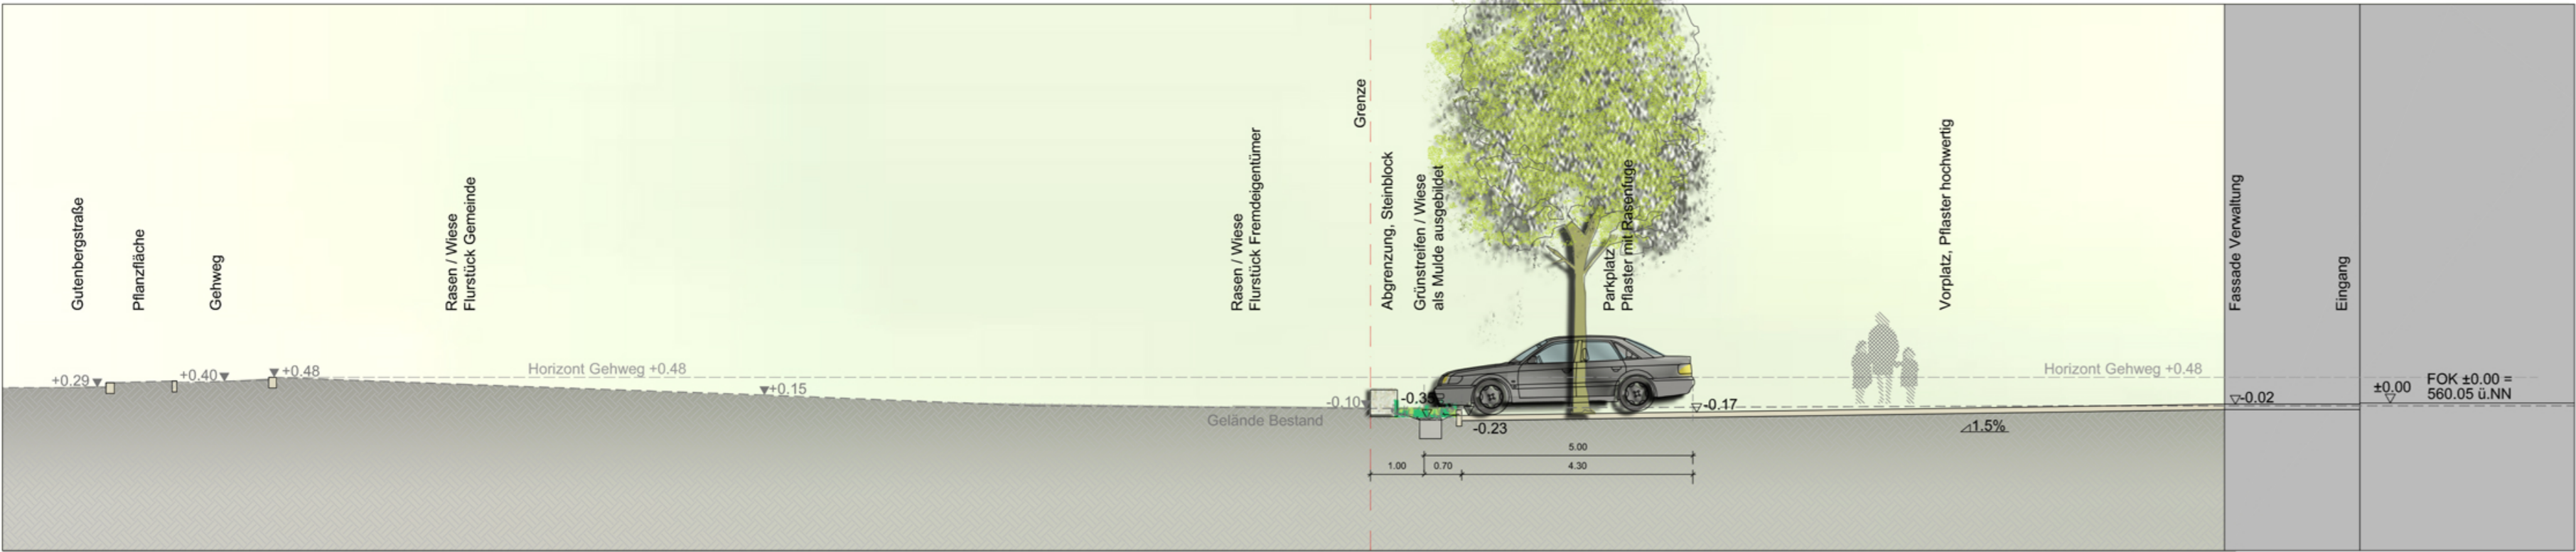


SNITT CC'

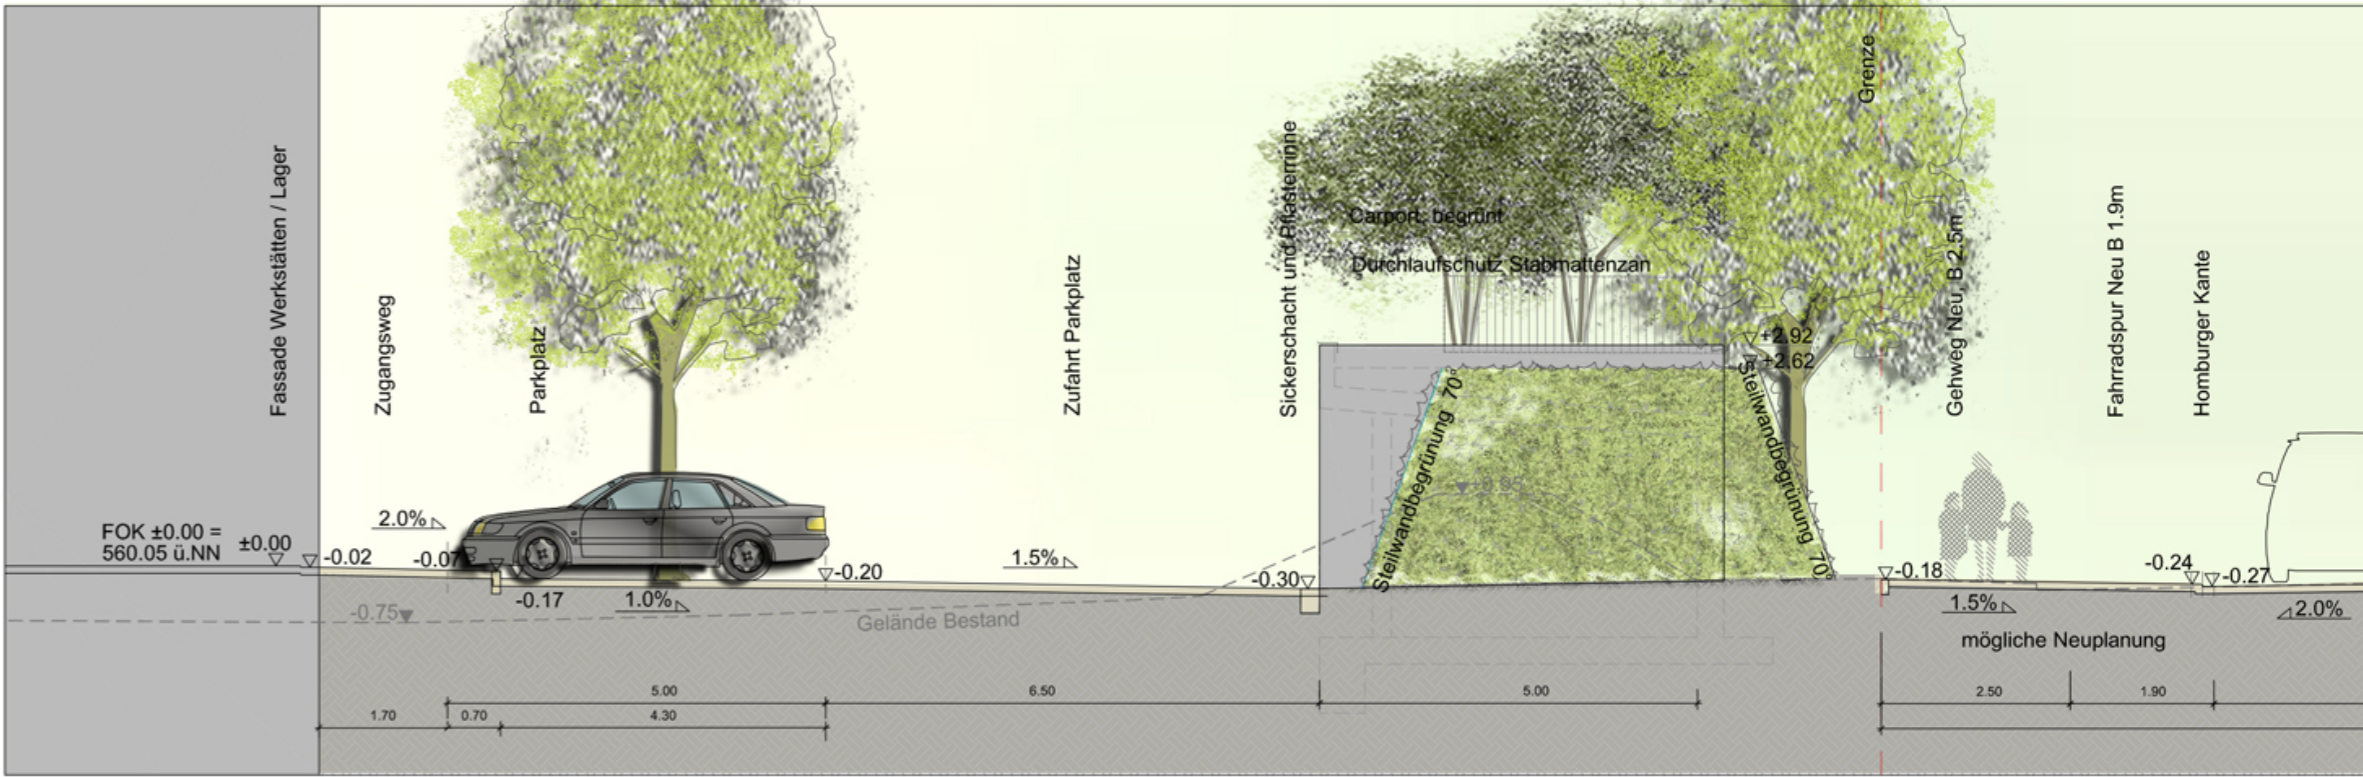


SNITT BB'

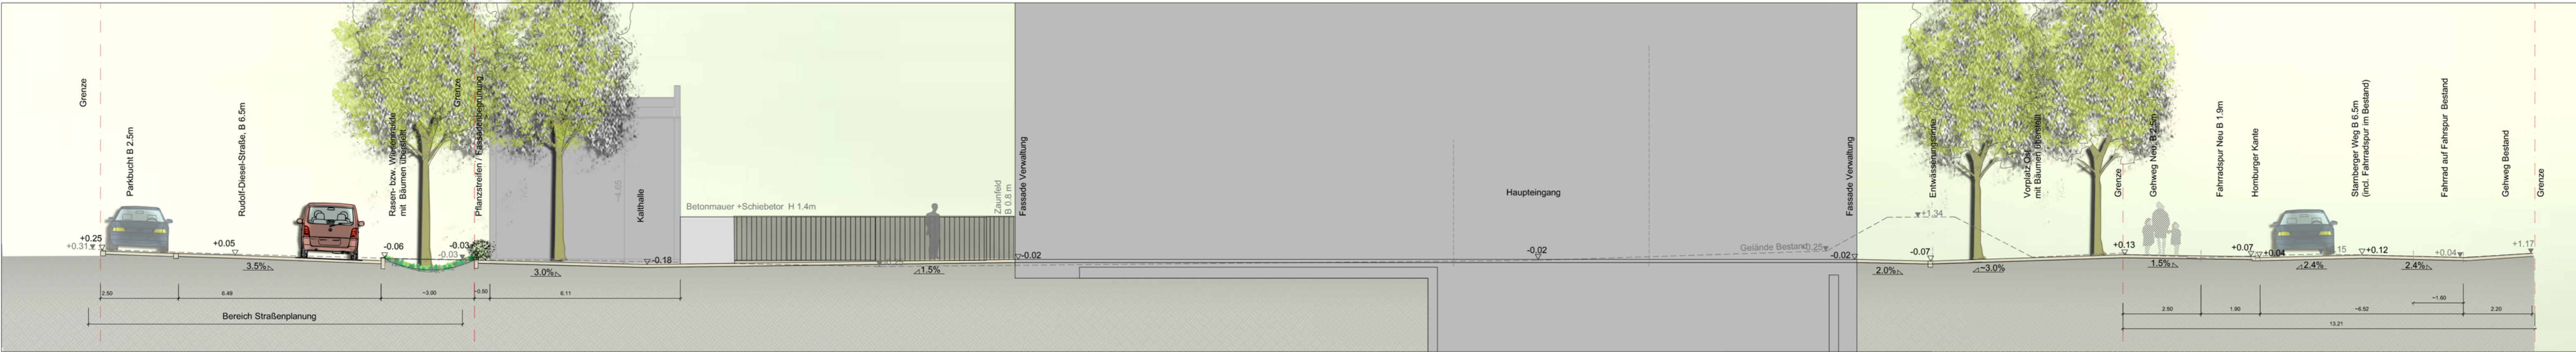


SNITT DD'

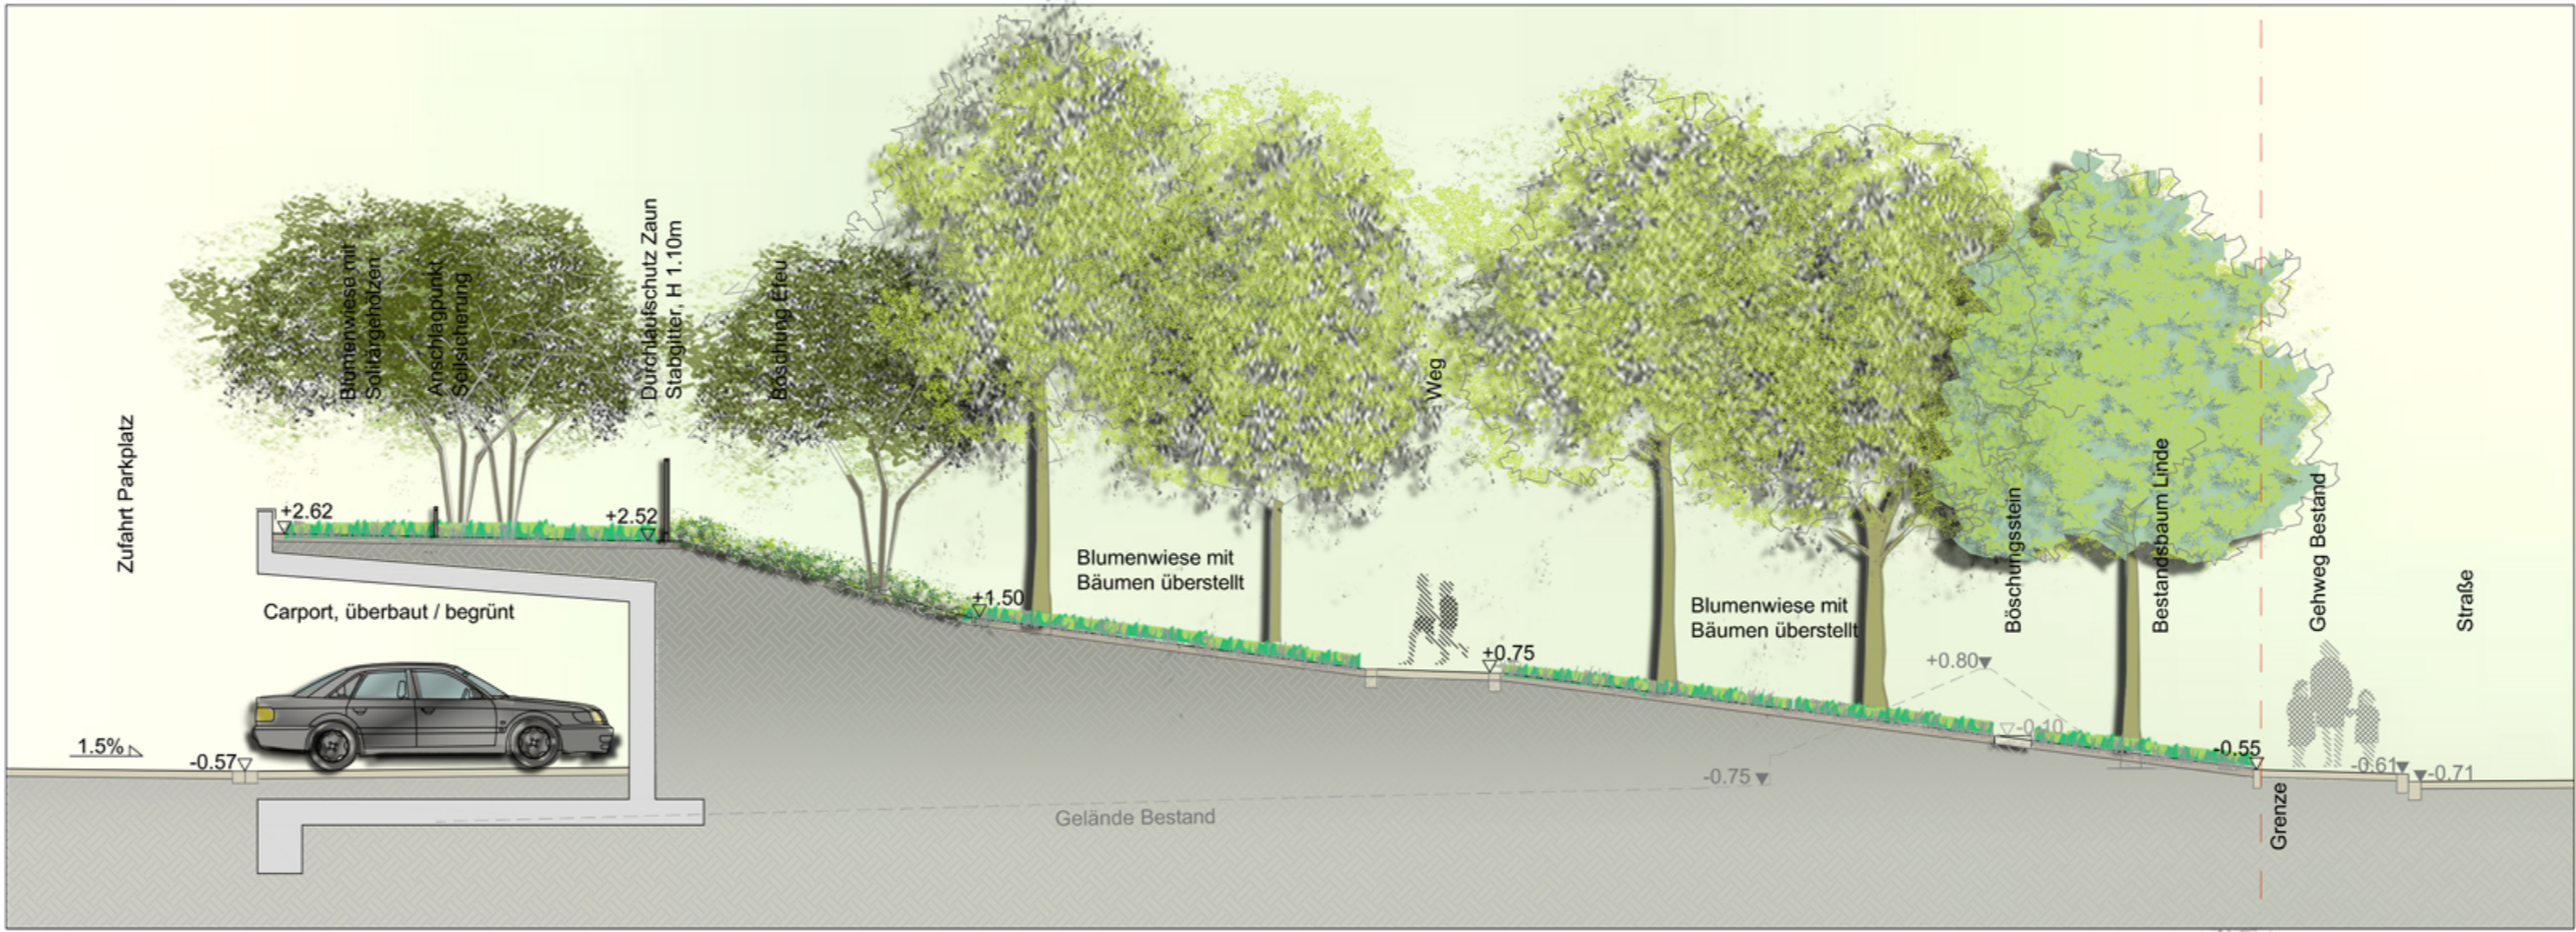


SNITT EE'

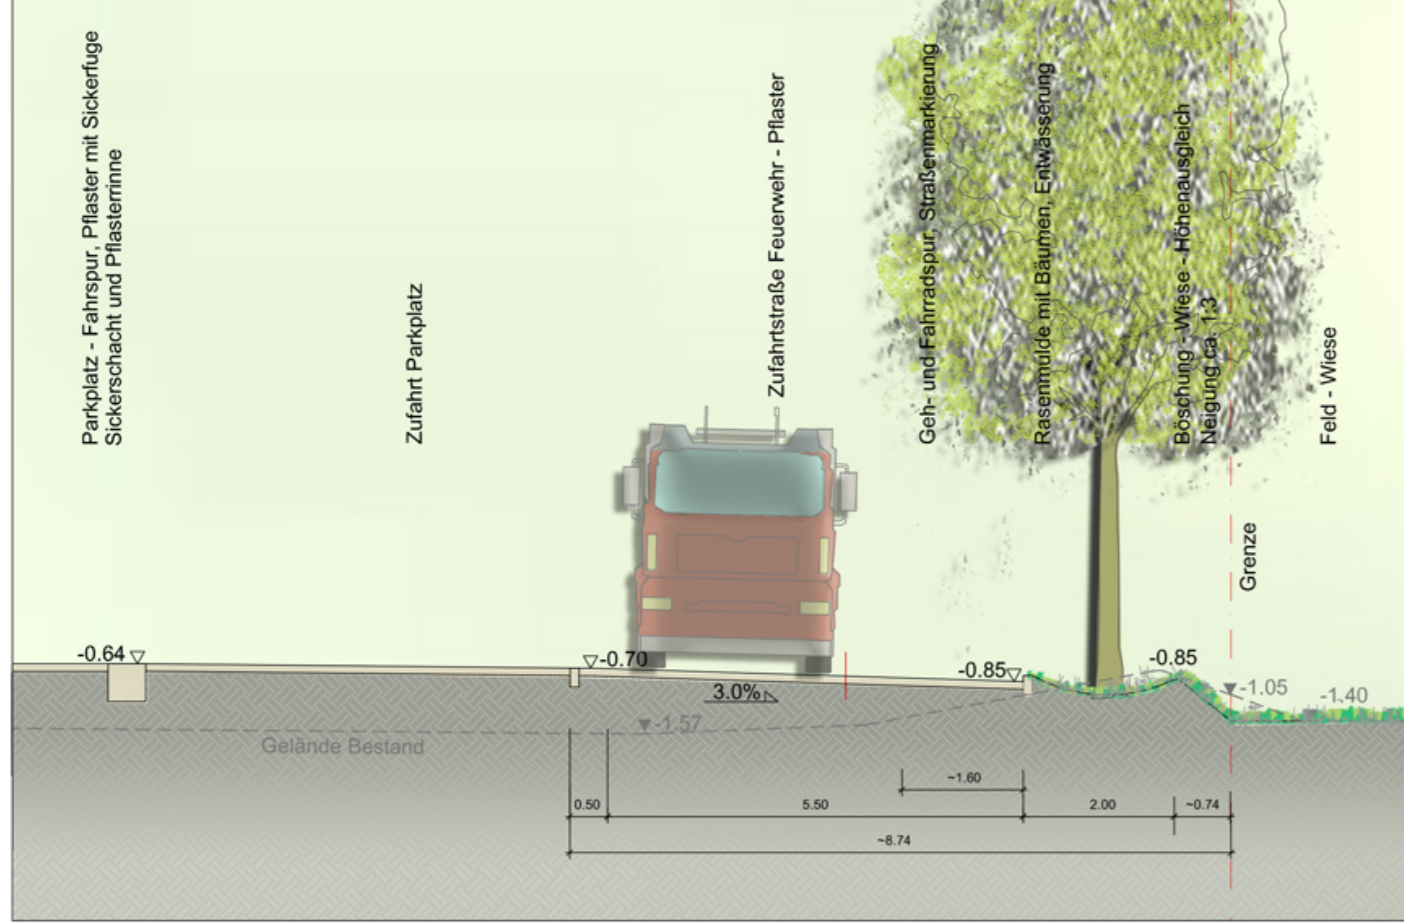

SNITT FF'

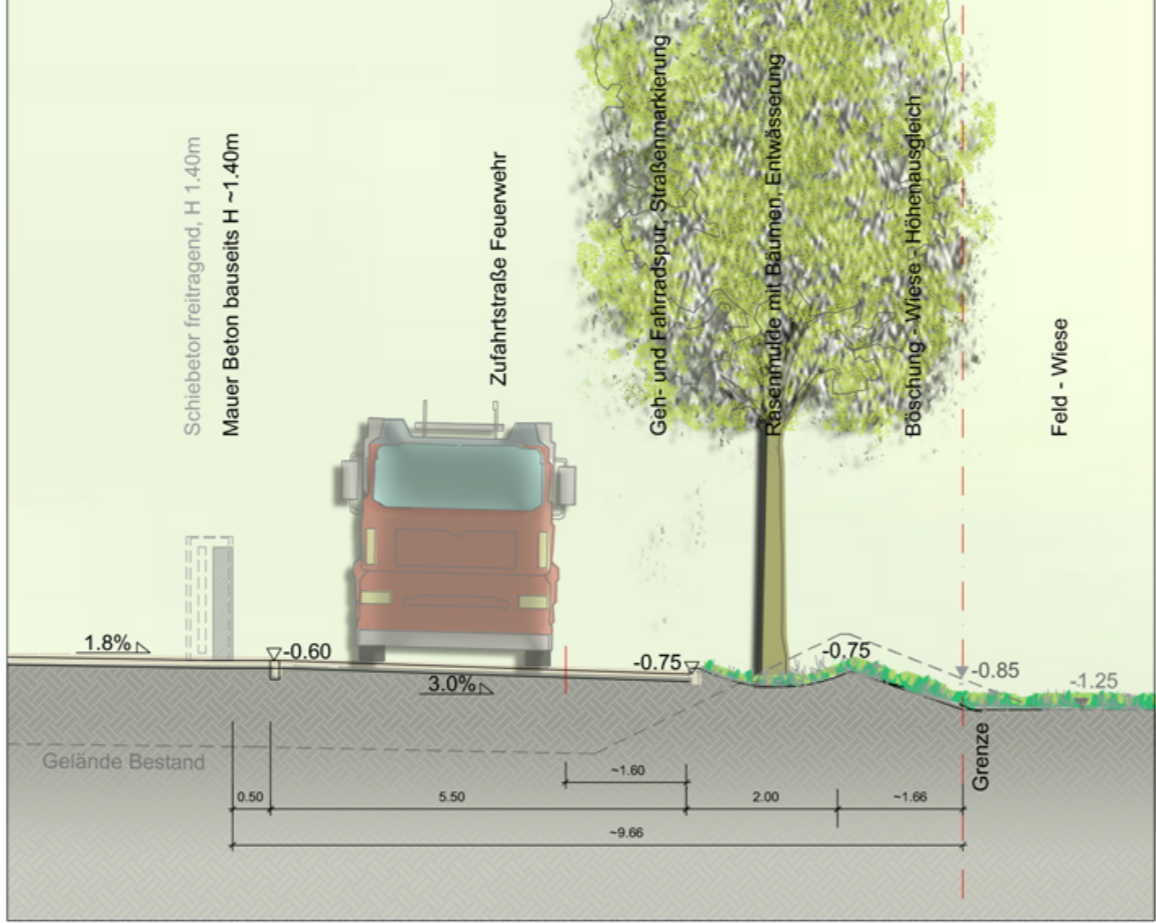

SNITT GG'

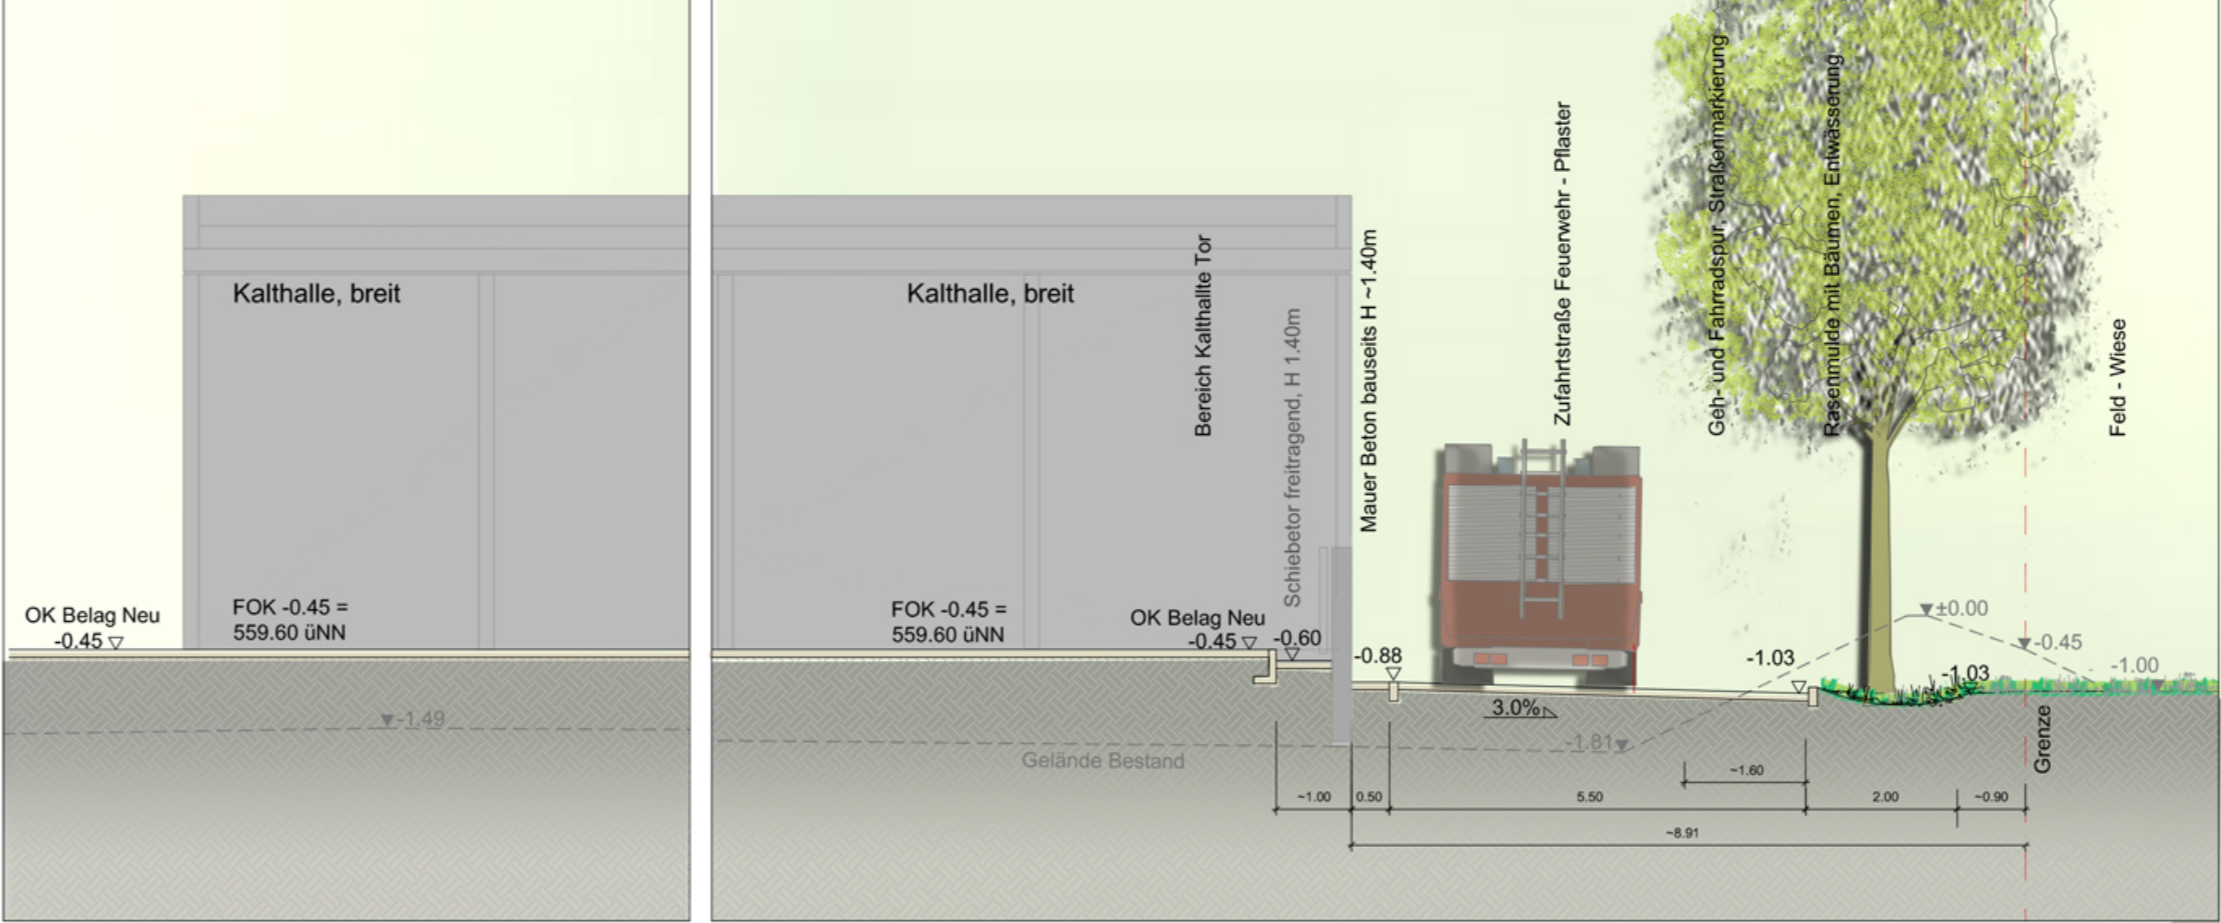

Plan Nr. F E-298.00/gesamt

Neubau Feuerwehrhaus in Gilching

ENTWURF FREIANLAGEN  
SCHNITTE  
M 1 : 100

BAUHERR / GRUNDSTÜCKSBESITZER  
Gemeinde Gilching  
vert. durch den  
1. Bürgermeister Manfred Walter  
Rathausplatz 1  
82205 Gilching

ORT  
Starnberger Weg, 82205 Gilching

NUTZER  
Feuerwehr Gilching, 82205 Gilching

PLANVERFASSER  
FREIRAUM PLAN  
MARTIN KARL DIPL. ING. (FH) LANDSCHAFTSARCHITEKT  
ULRIKE JOBST DIPL. ING. (FH) FACHR. LANDSCHAFTSARCHITEKTUR  
ROTTENRIED 6 82205 GILCHING  
FON 08105 - 271706  
FAX 08105 - 271768  
MAIL info@freiraumplan.de



GEZ. MARTIN KARL

GILCHING, DEN 10. Mai 2022