



Lageplan M 1:200

Lärmimmissionsschutz Standortanalyse 2019 | M 1:500








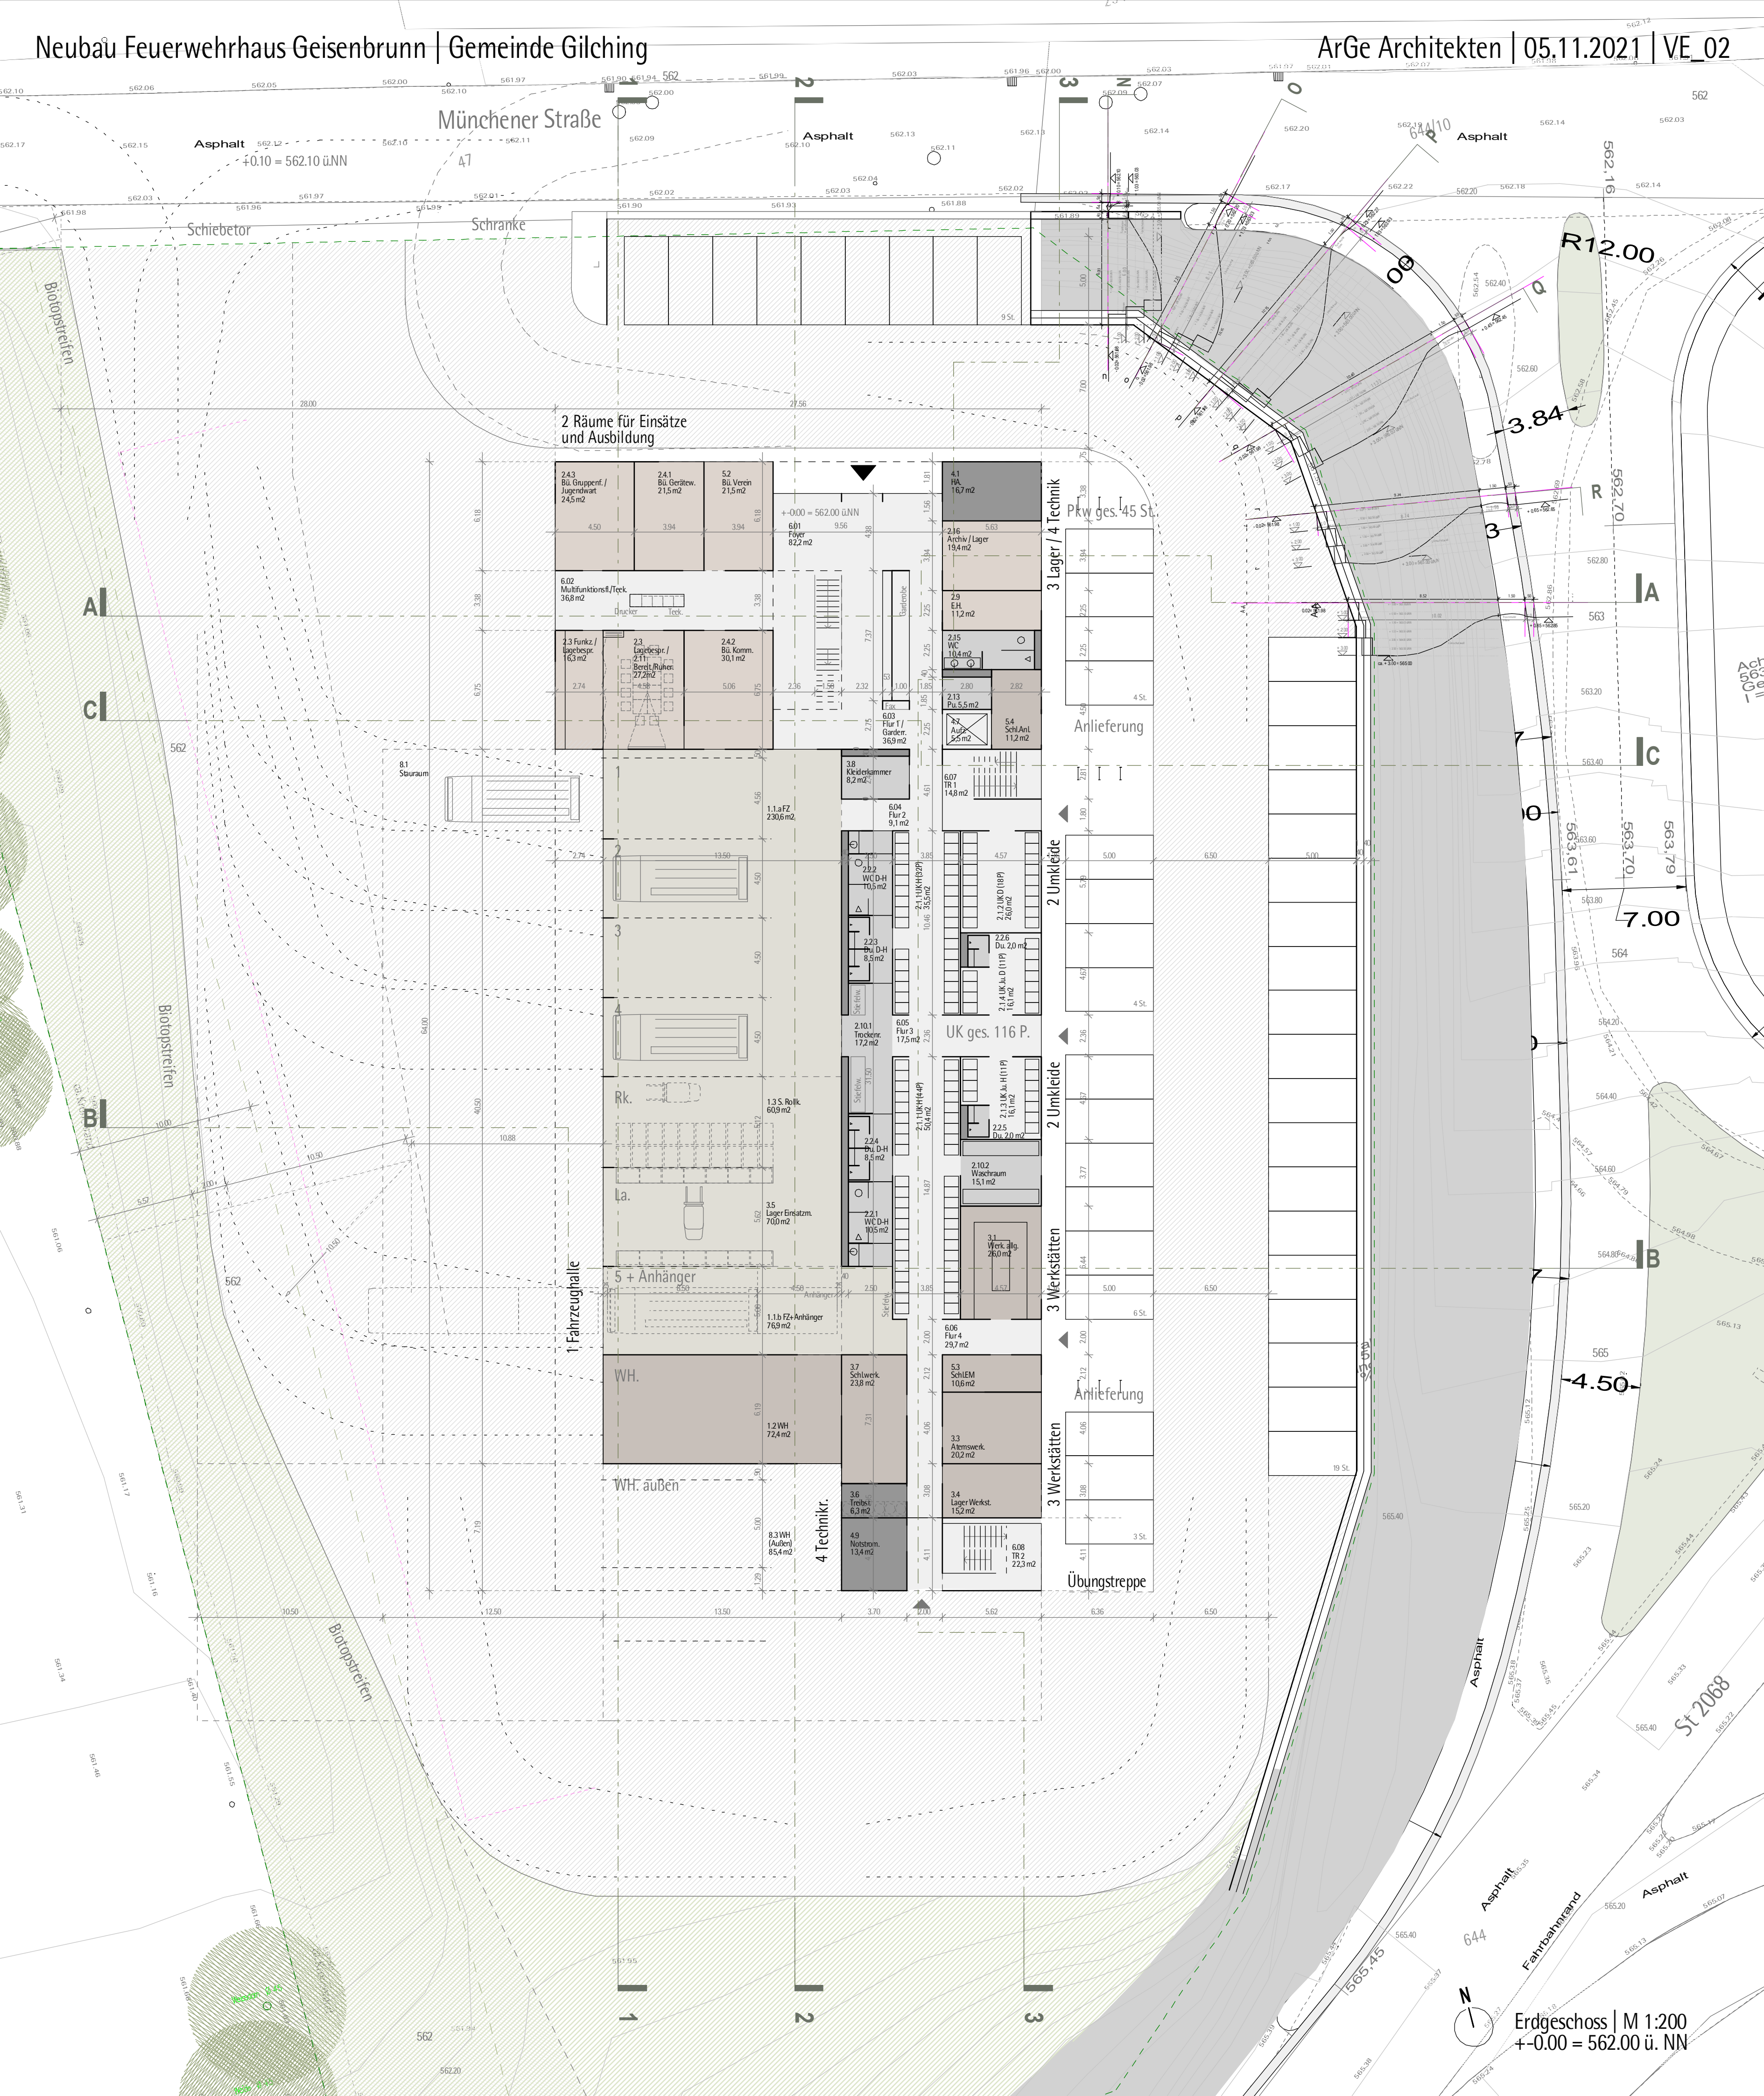


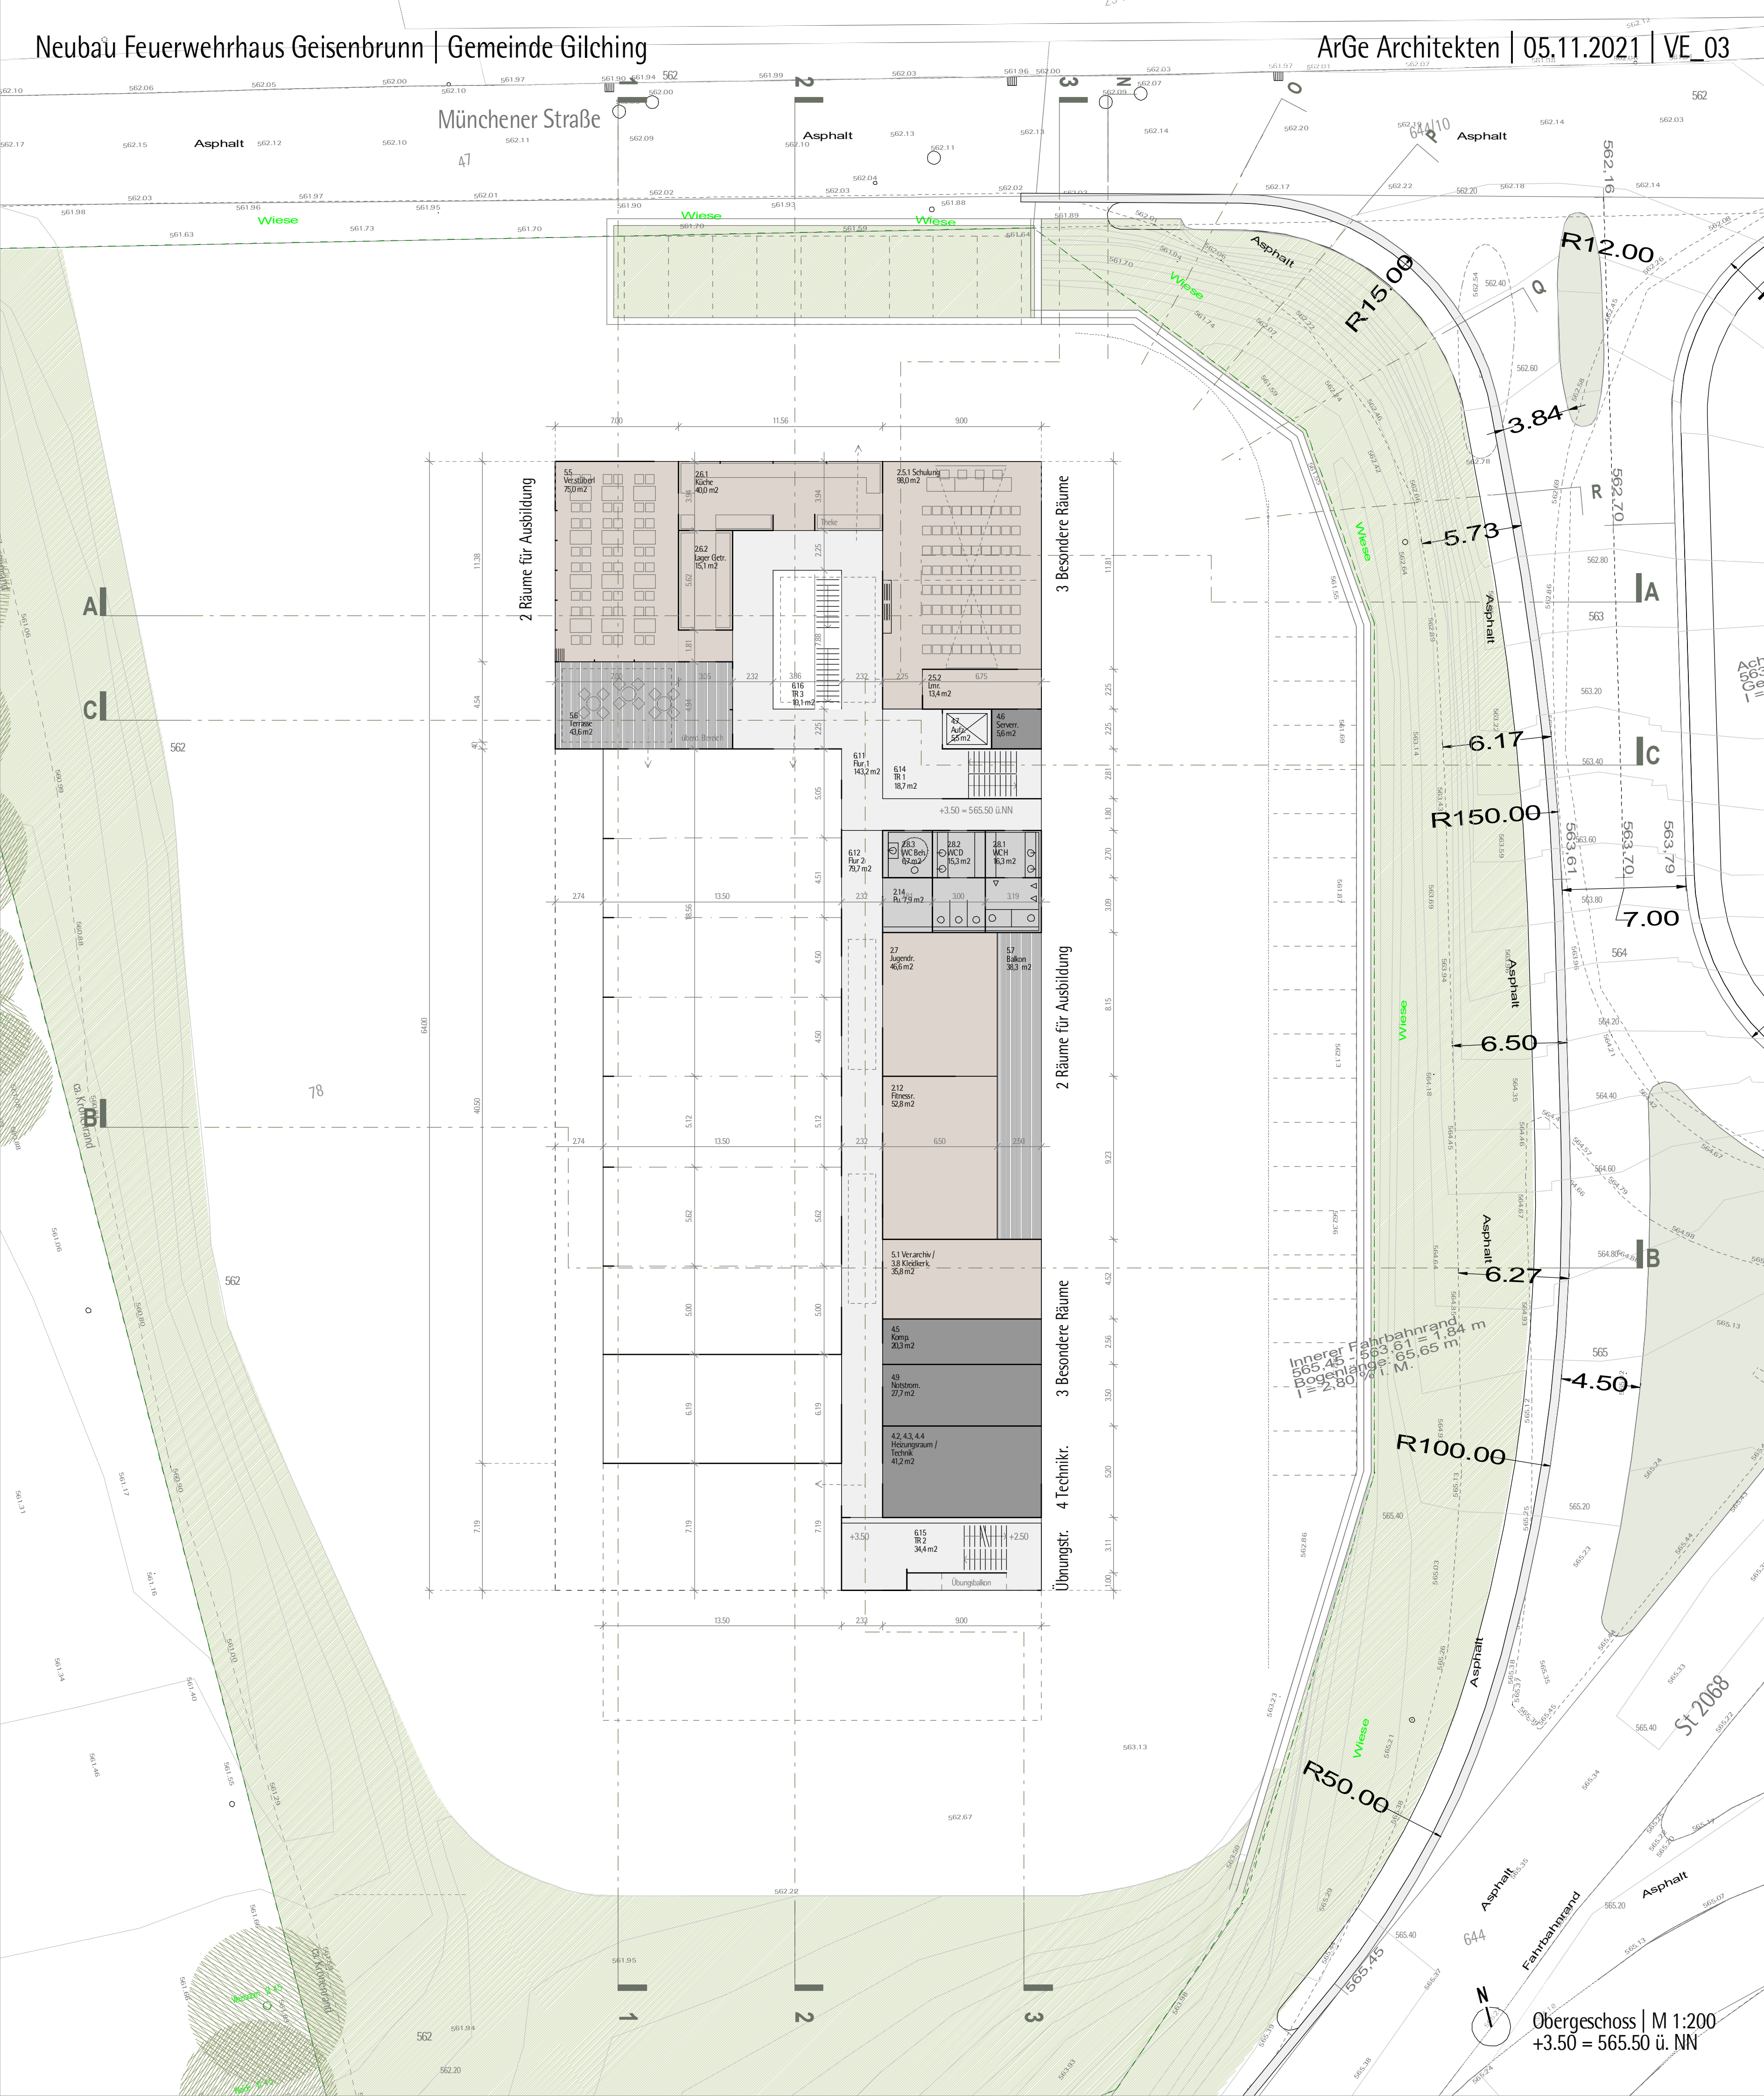




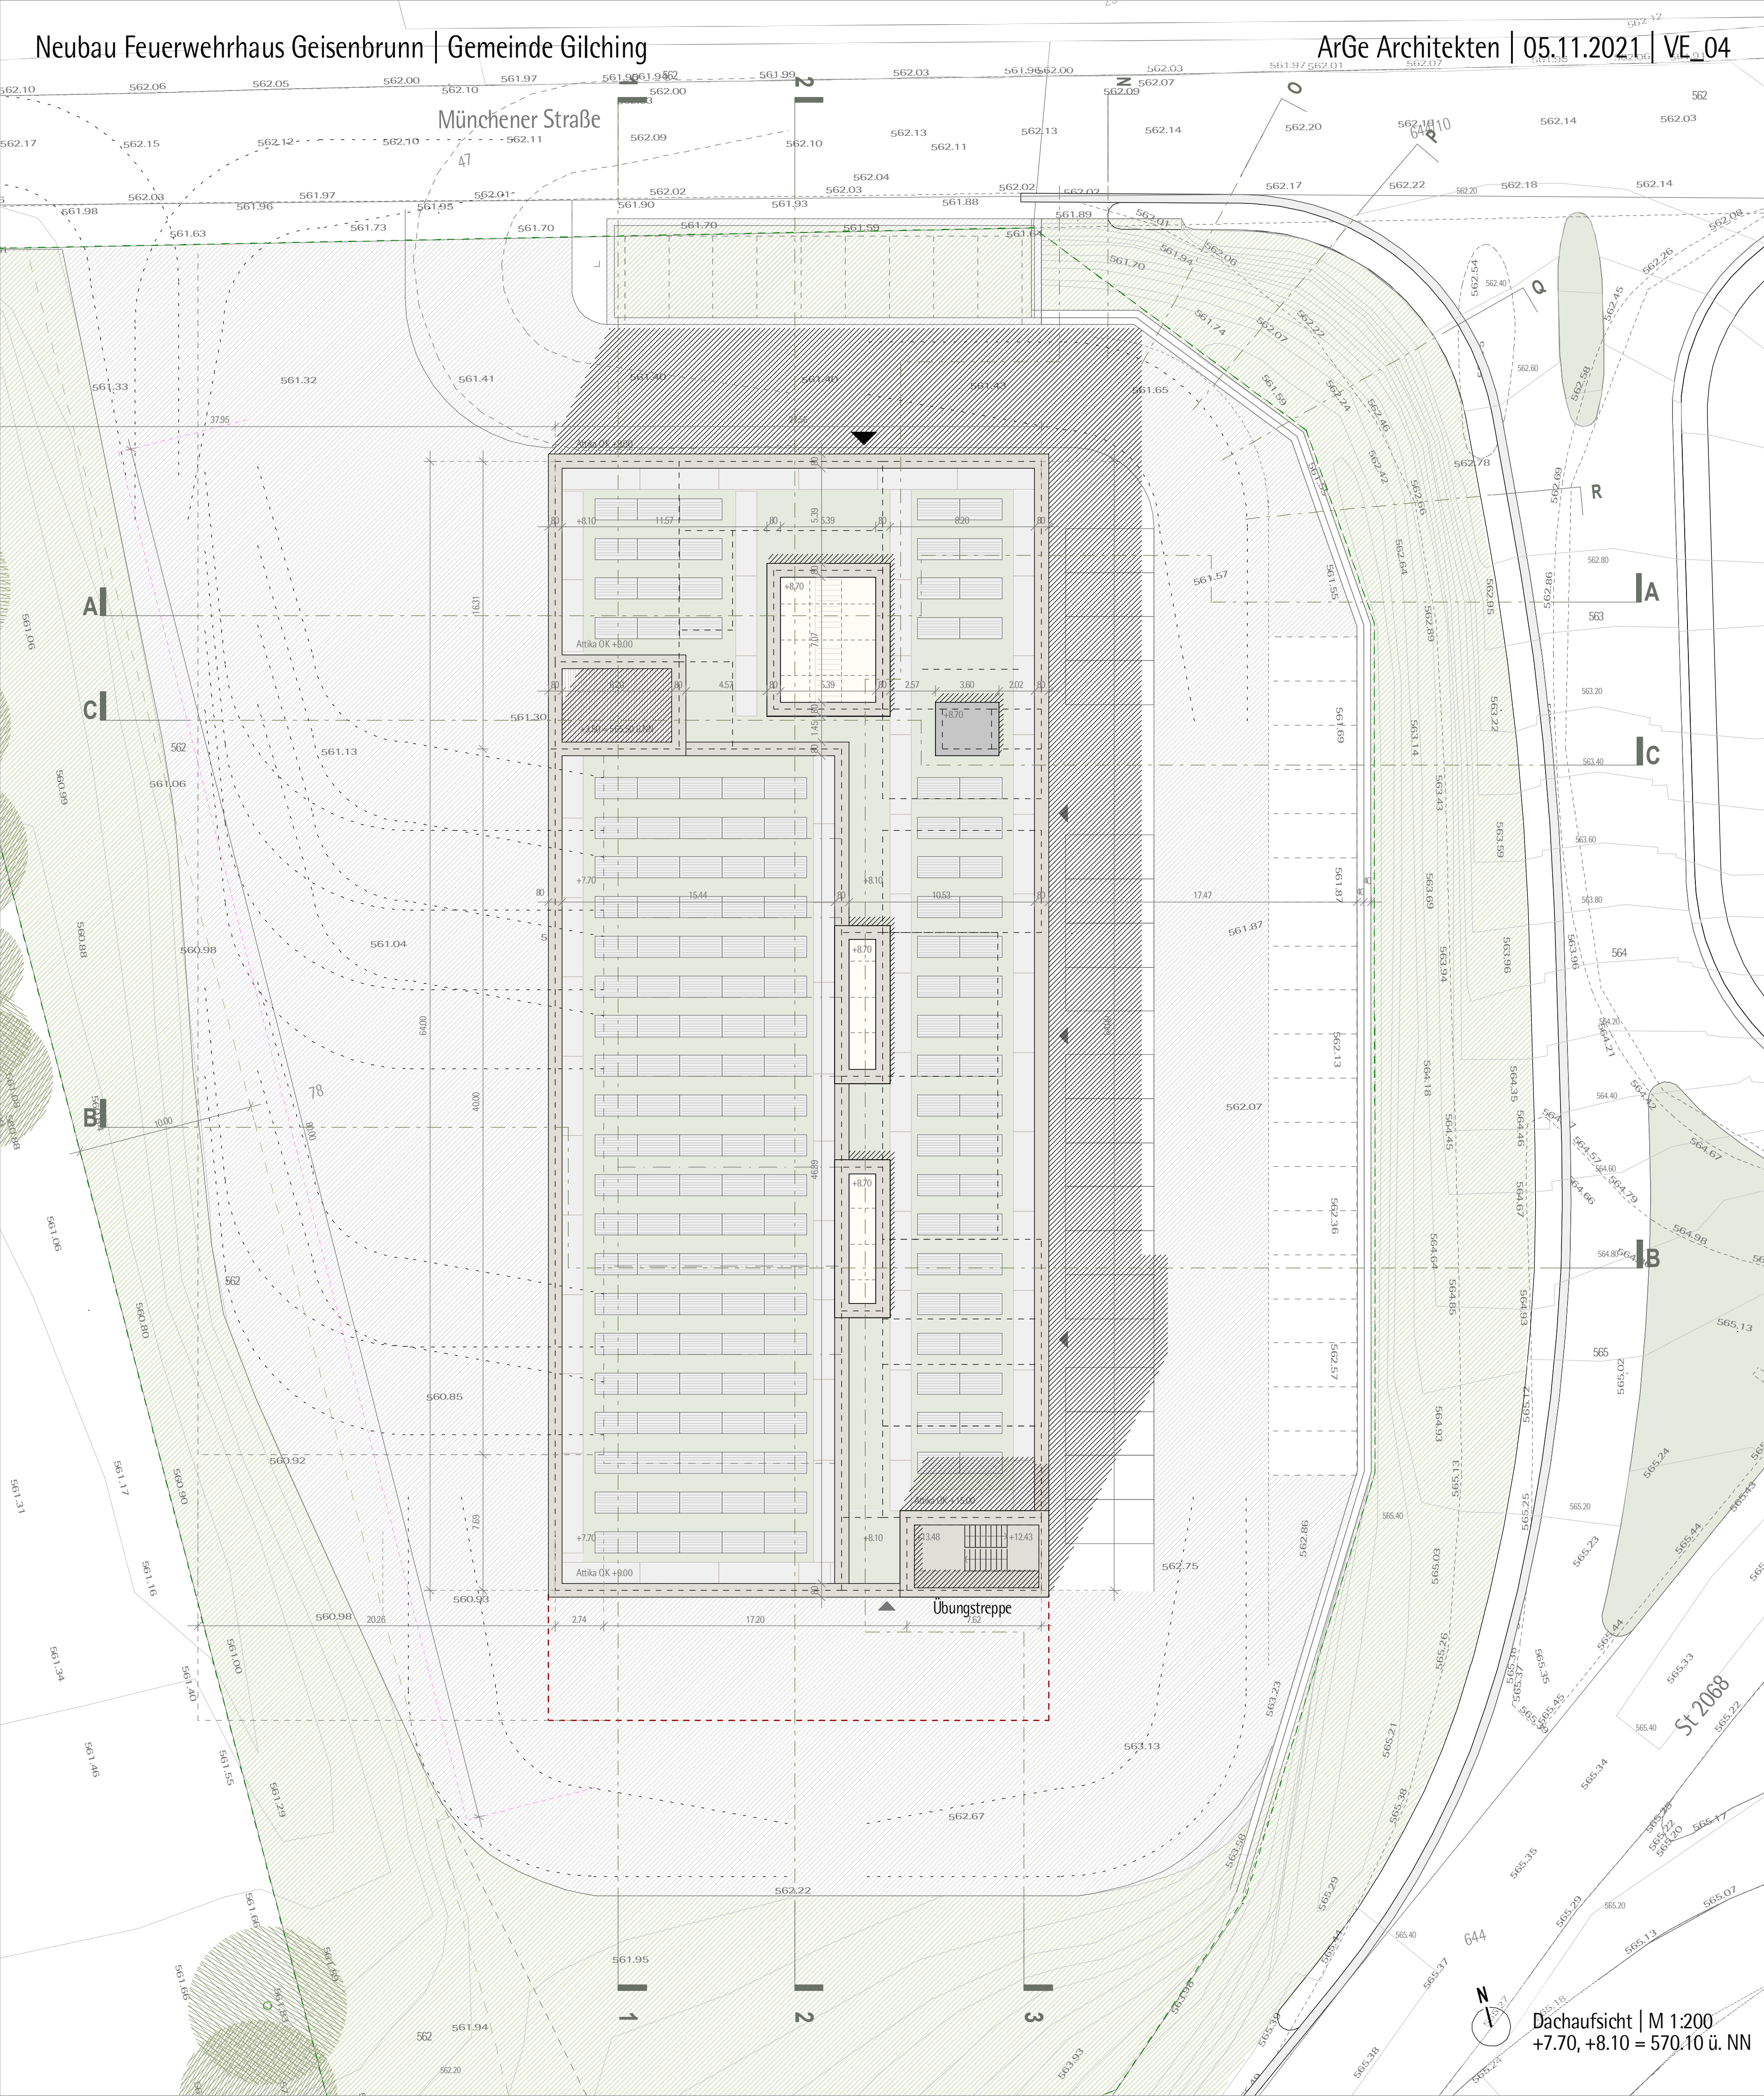




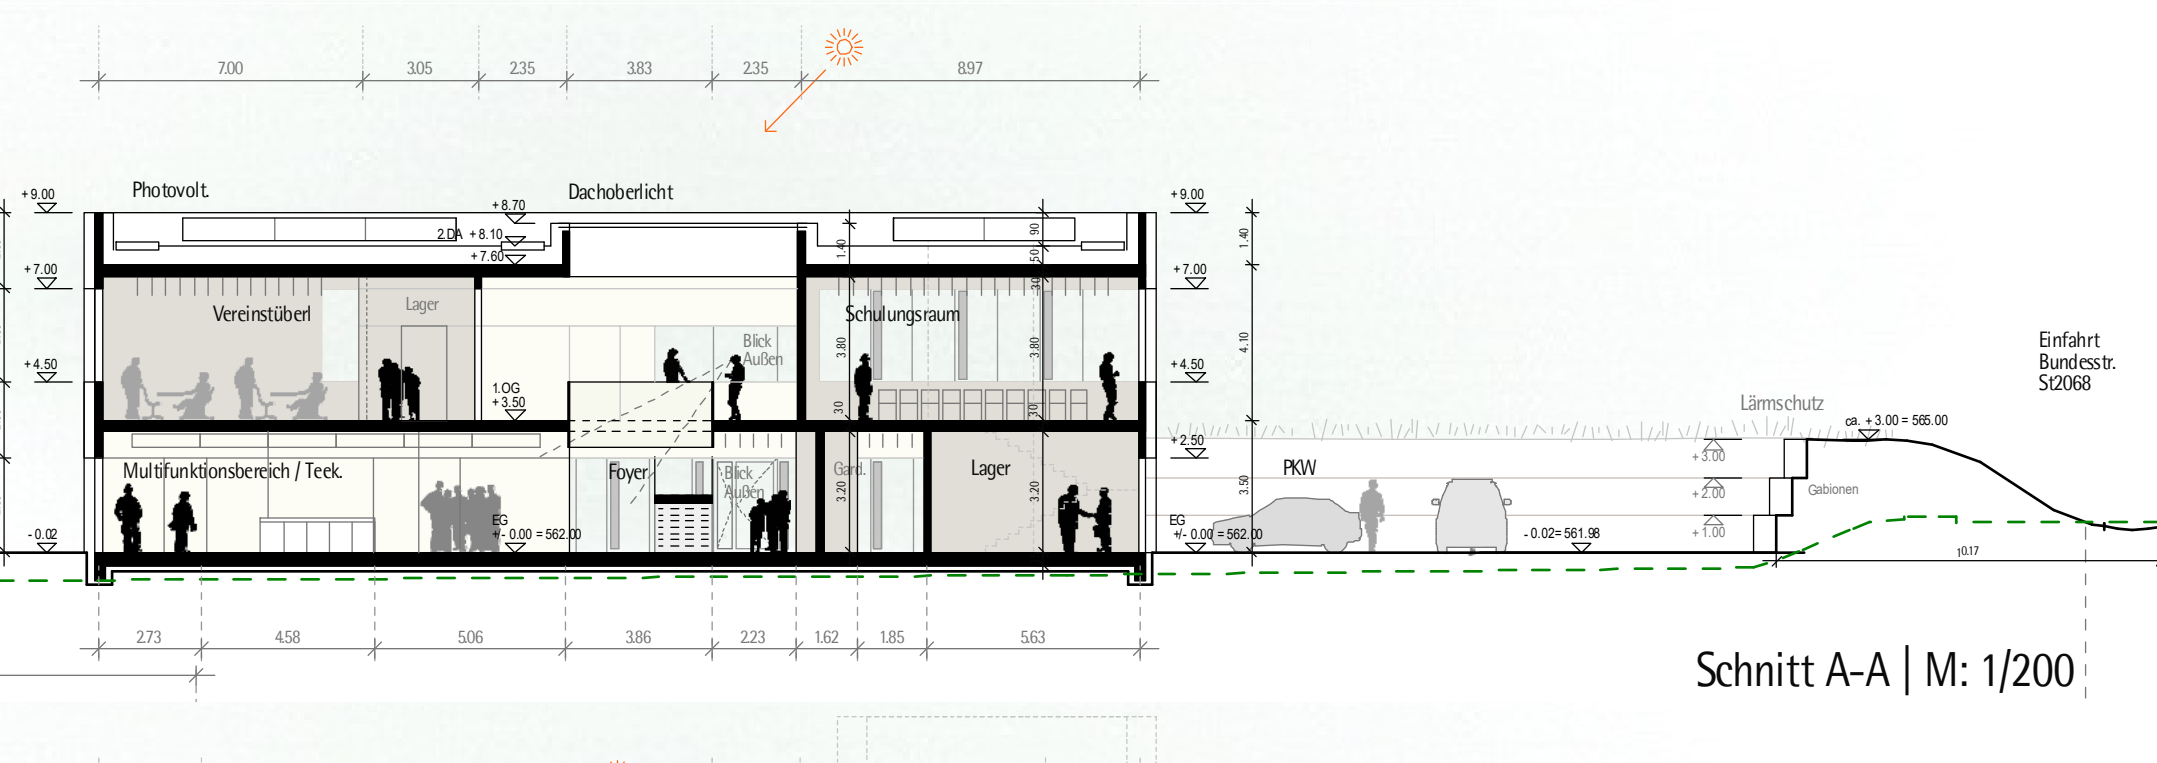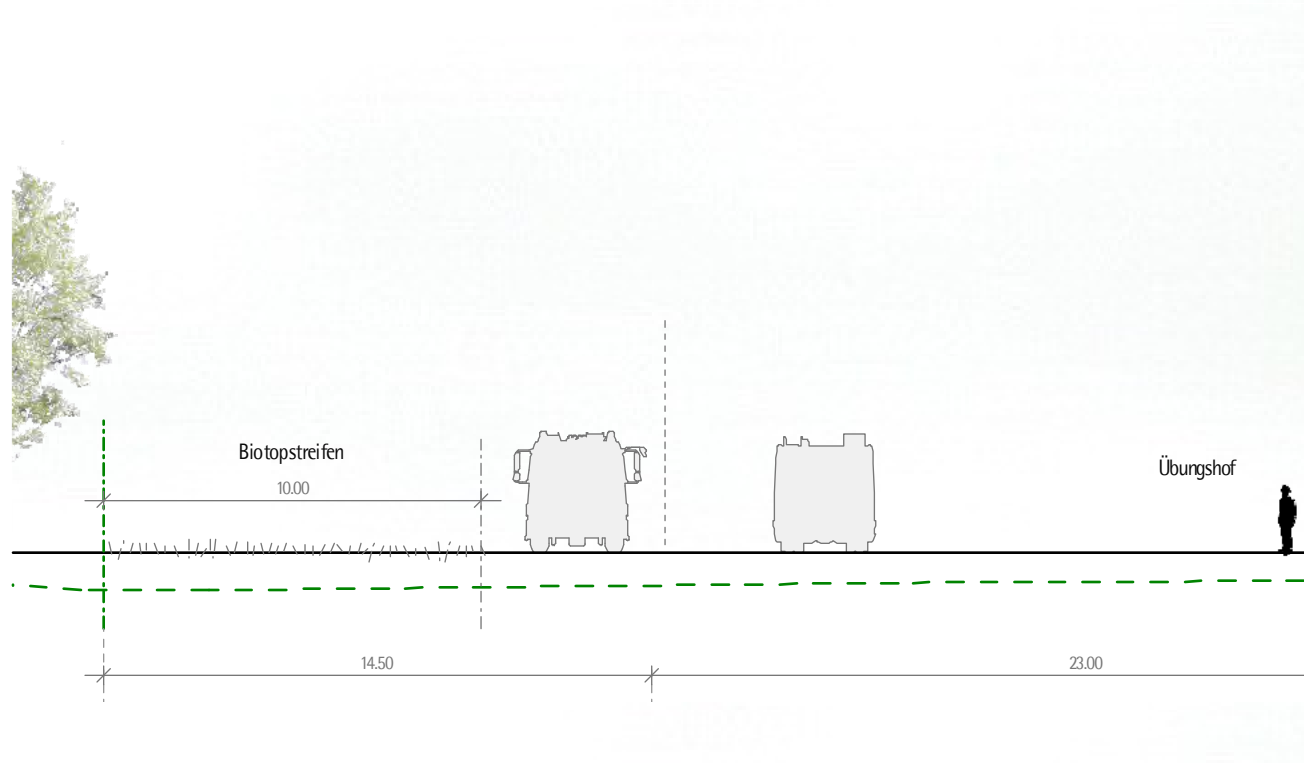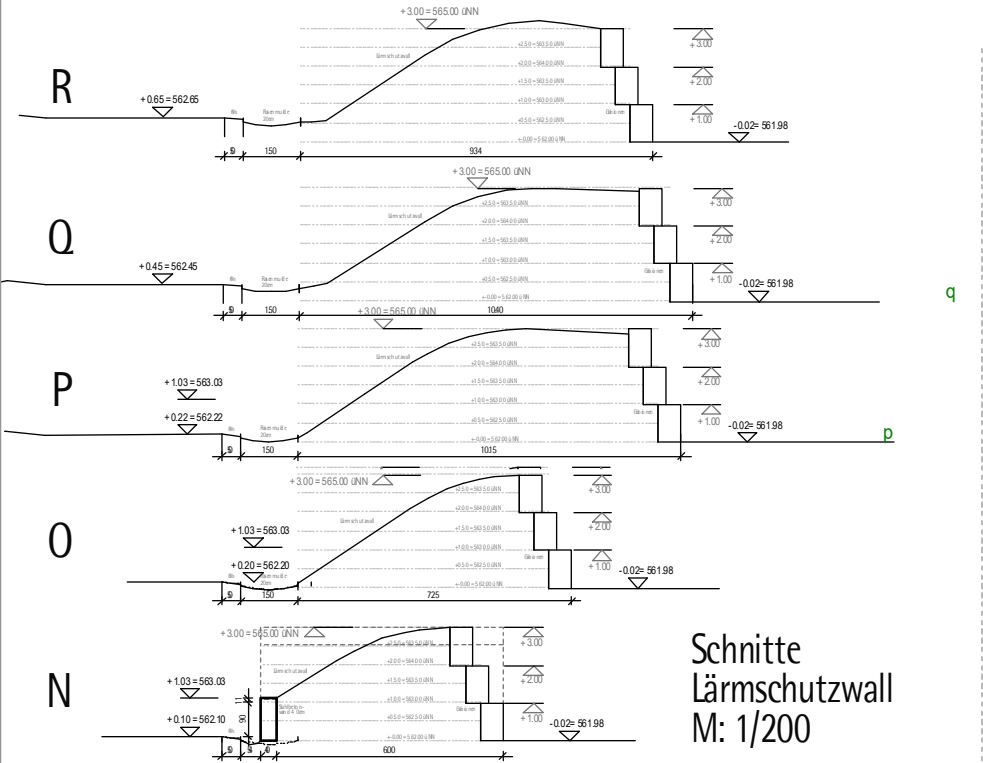


Schnitt A-A | M: 1/200

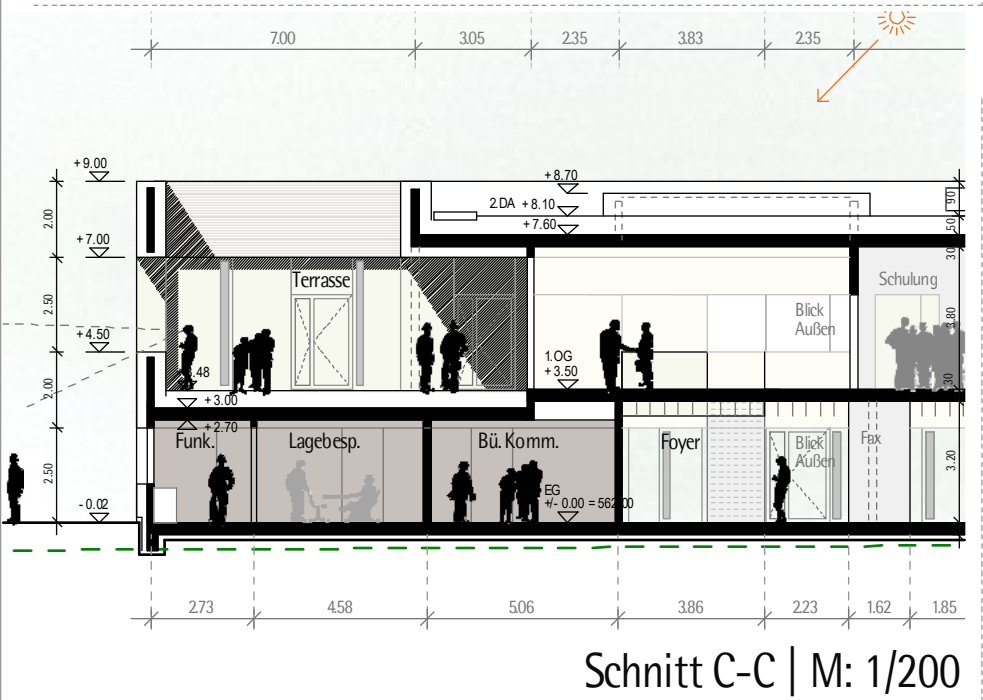


Schnitt C-C | M: 1/200

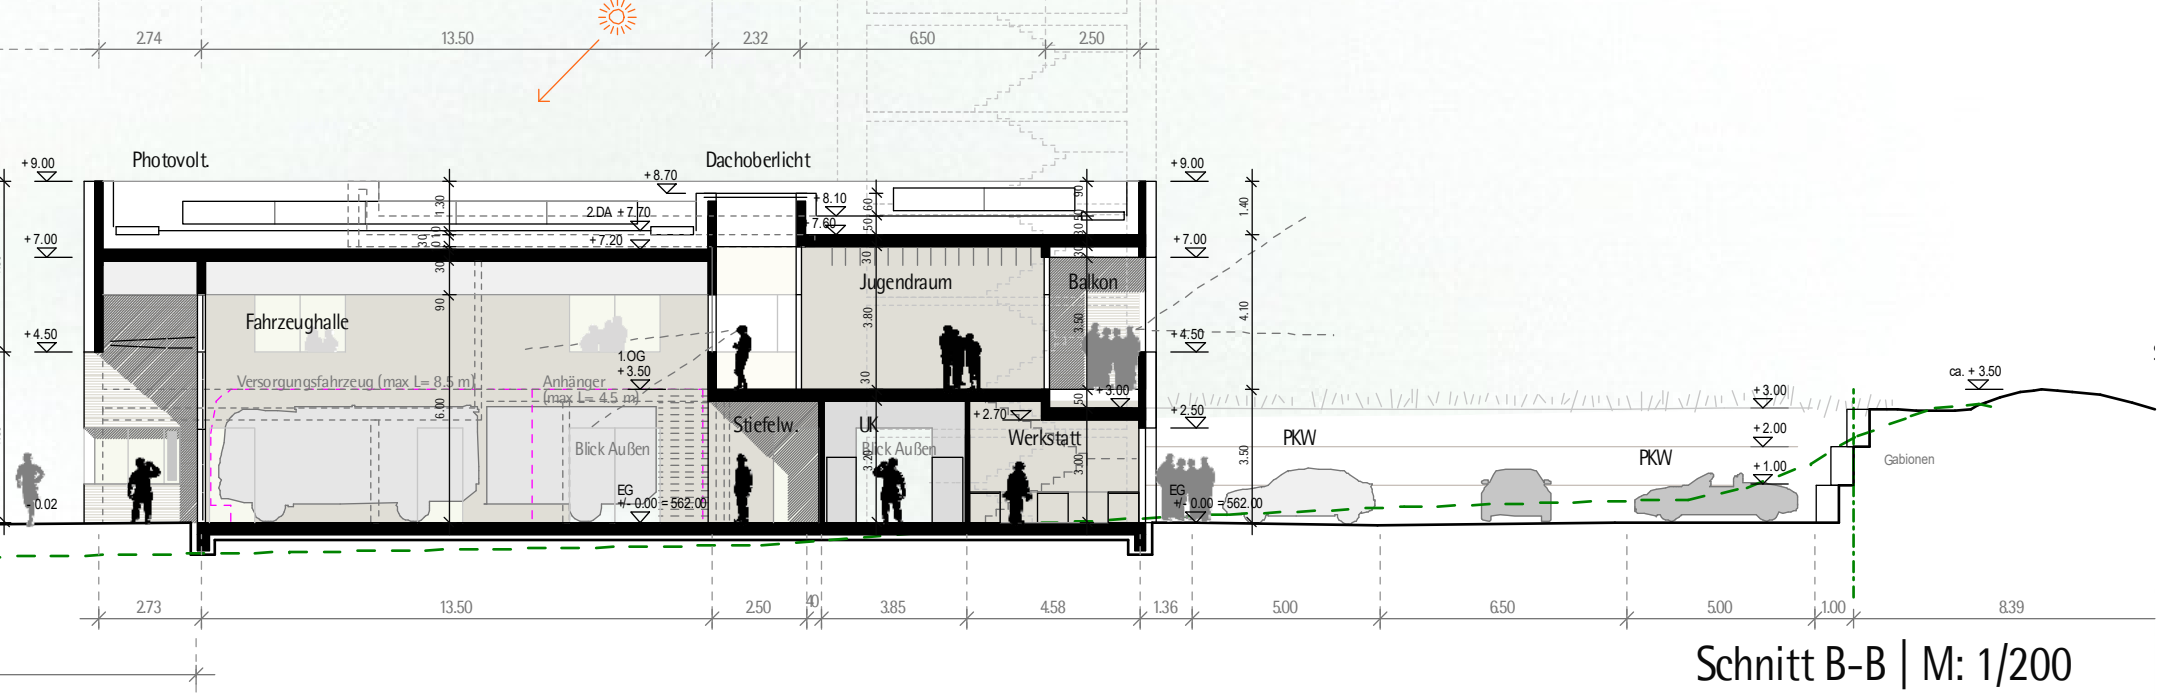


Schnitt B-B | M: 1/200

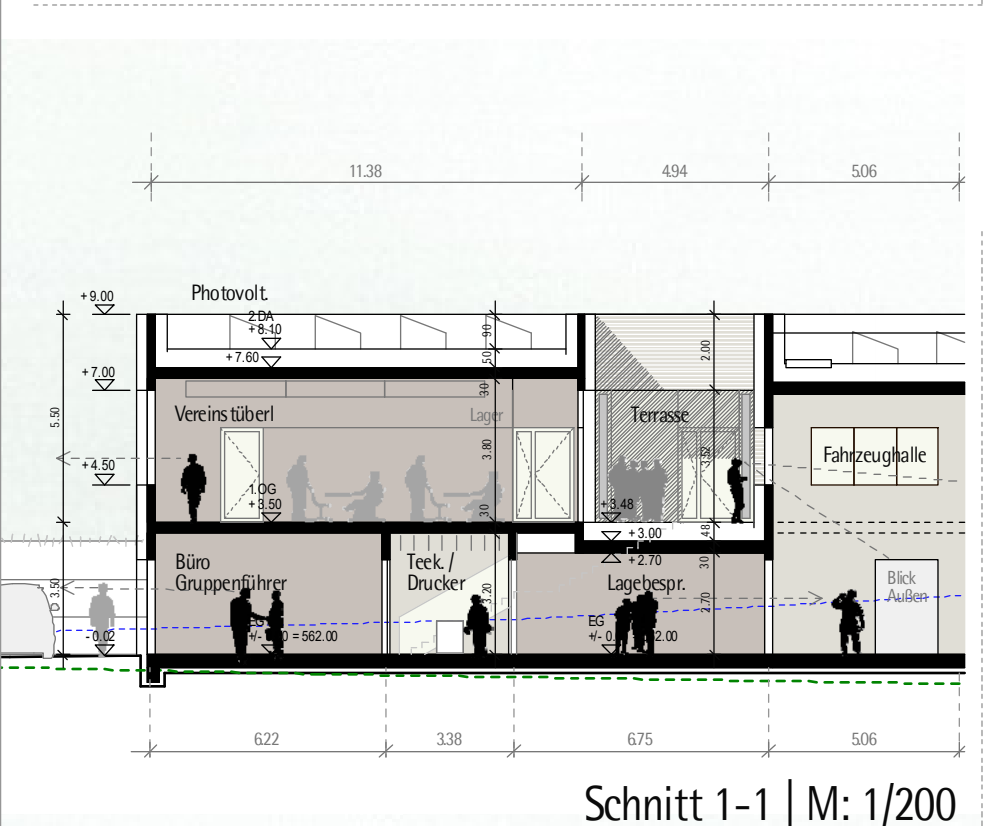

Schnitt 1-1 | M: 1/200

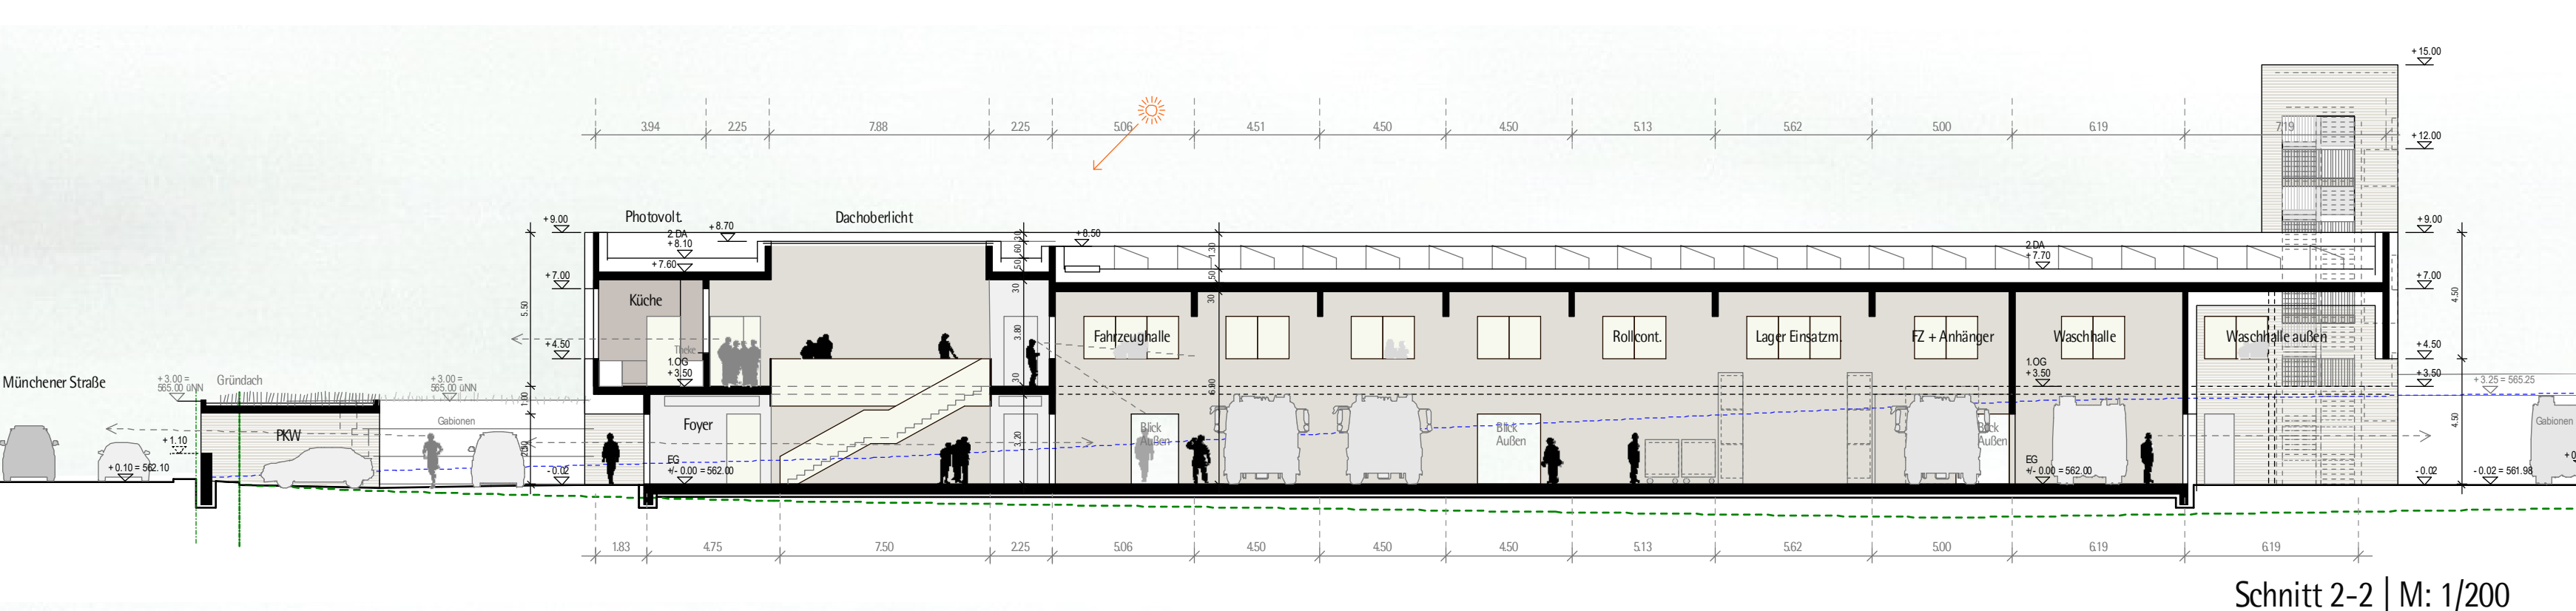


Schnitt 2-2 | M: 1/200

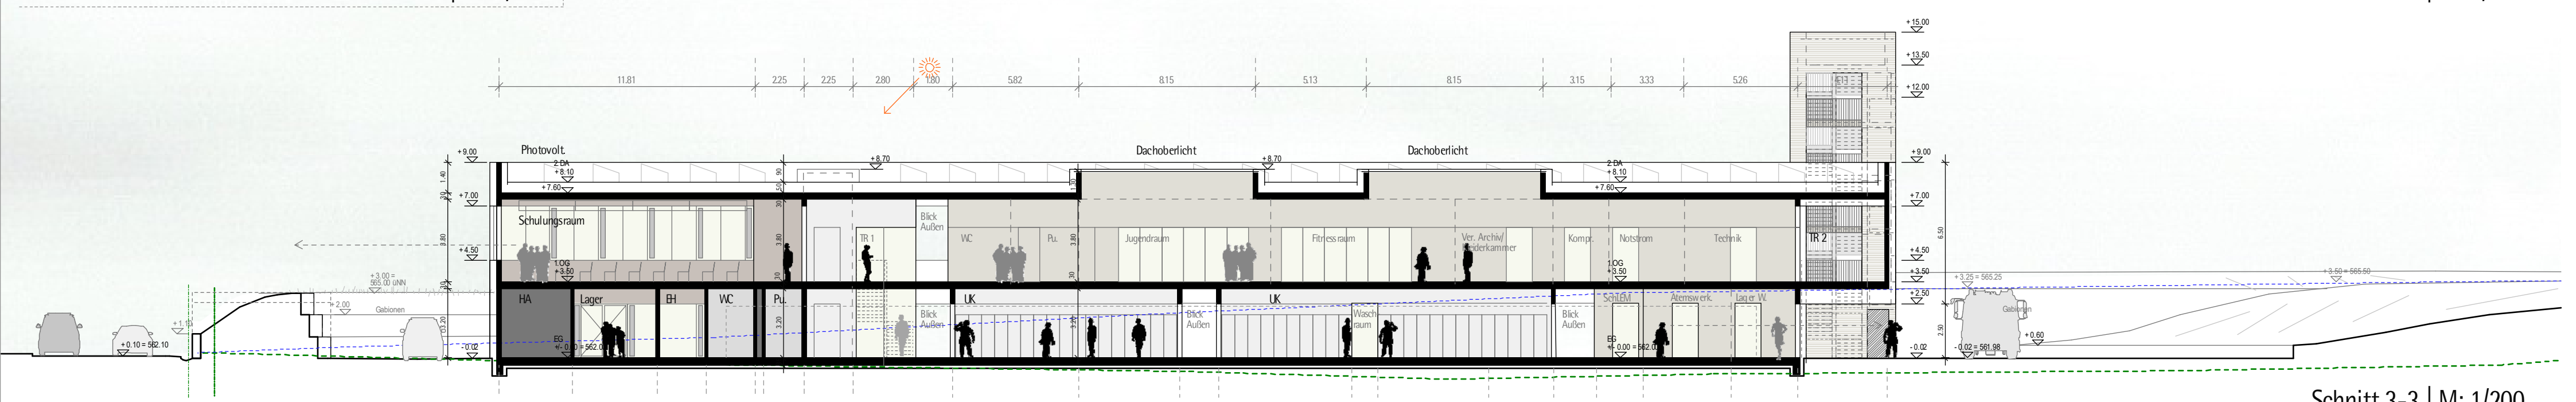


Schnitt 3-3 | M: 1/200




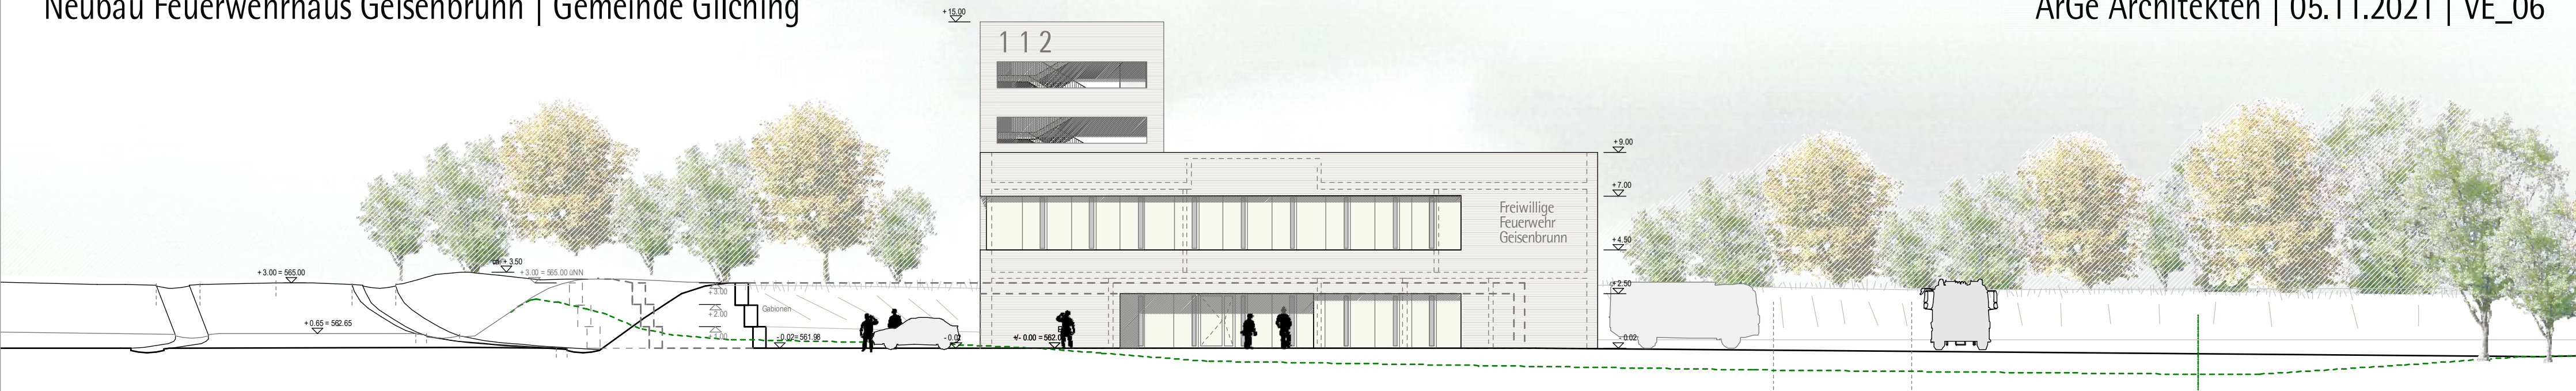


Ansicht von Norden | M: 1/200

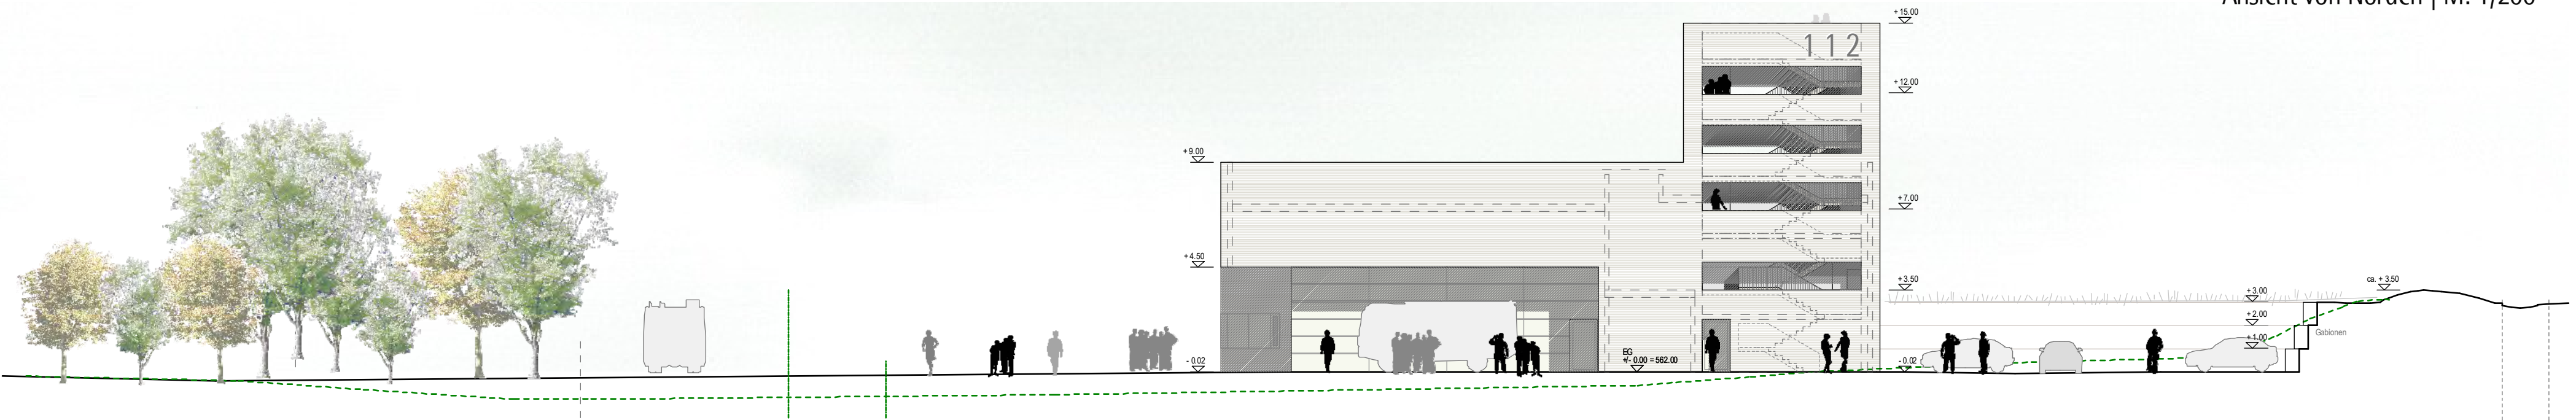

Ansicht von Süden | M: 1/200

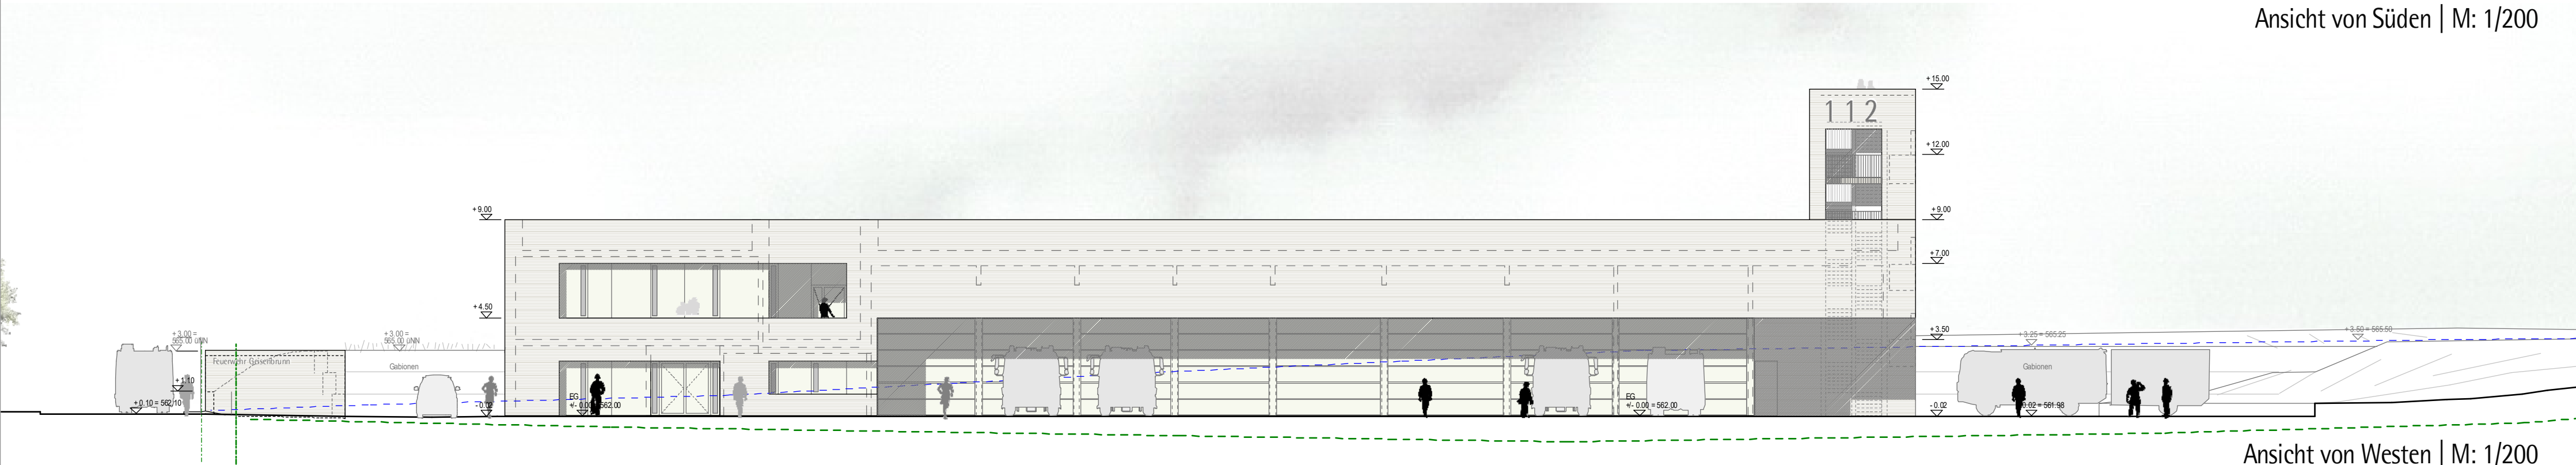


Ansicht von Westen | M: 1/200

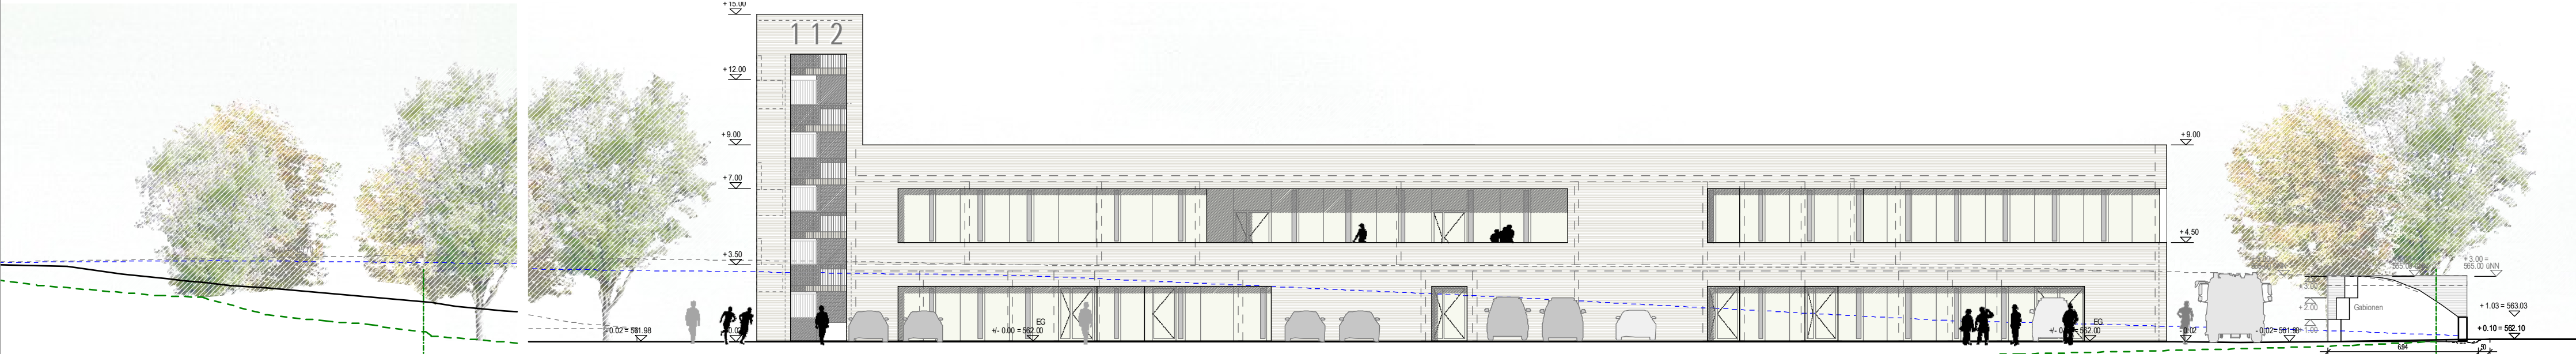


Ansicht von Osten | M: 1/200




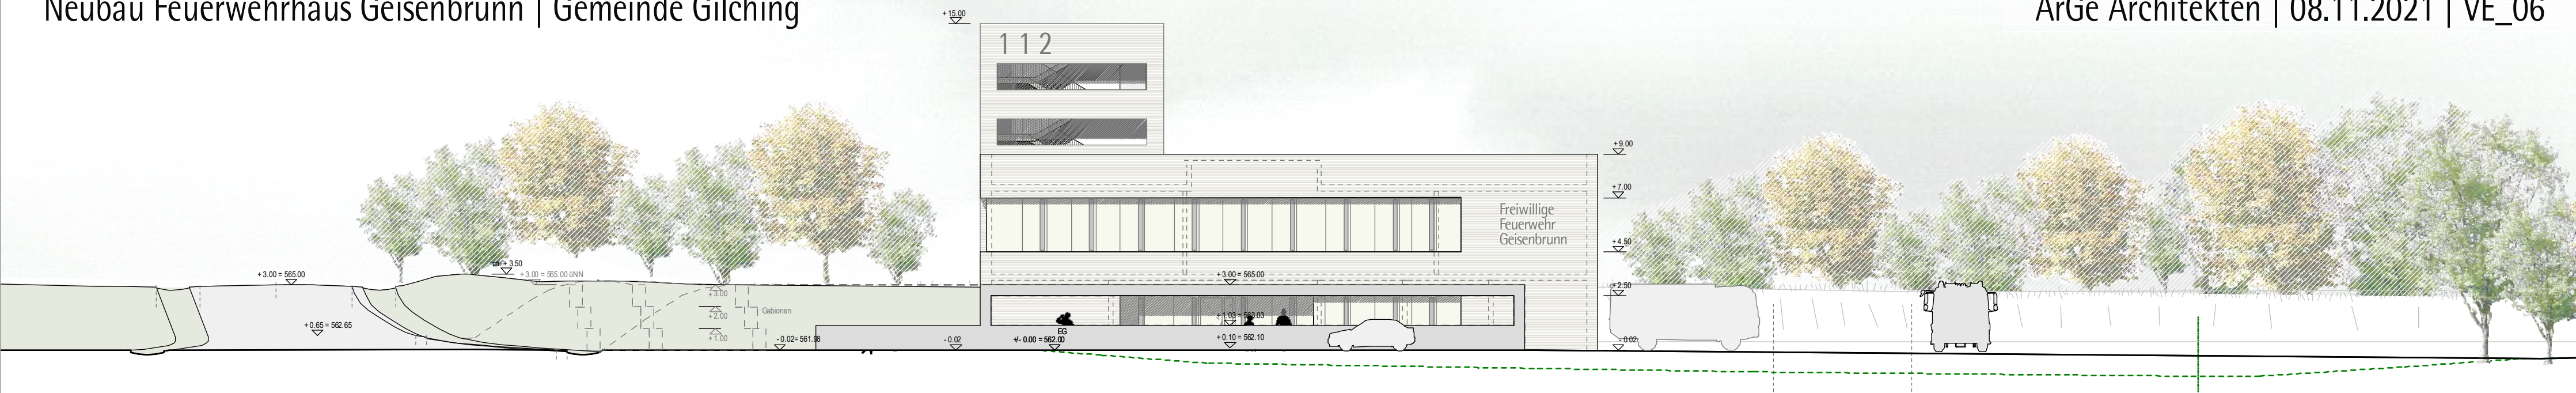


Ansicht von Norden | M: 1/200

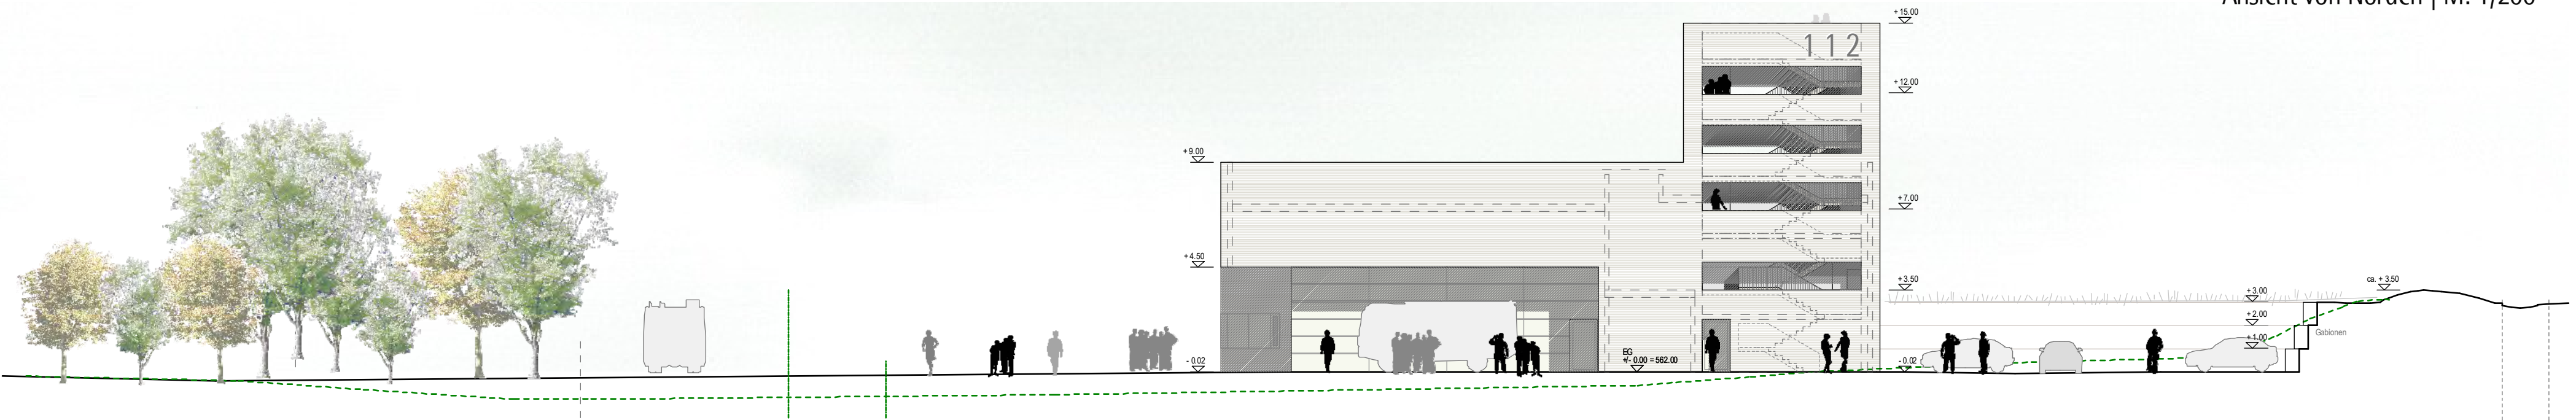

Ansicht von Süden | M: 1/200

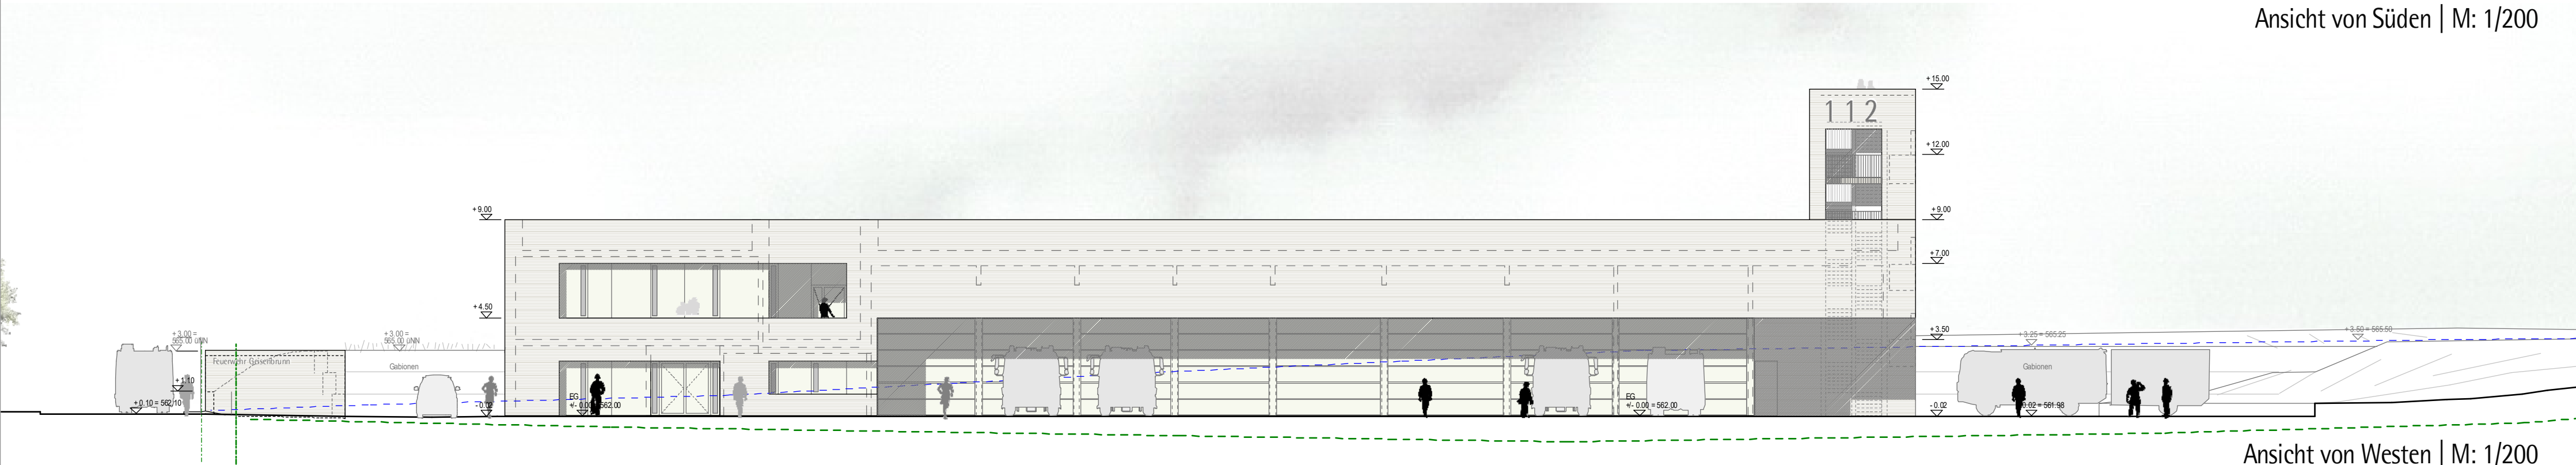

Ansicht von Westen | M: 1/200

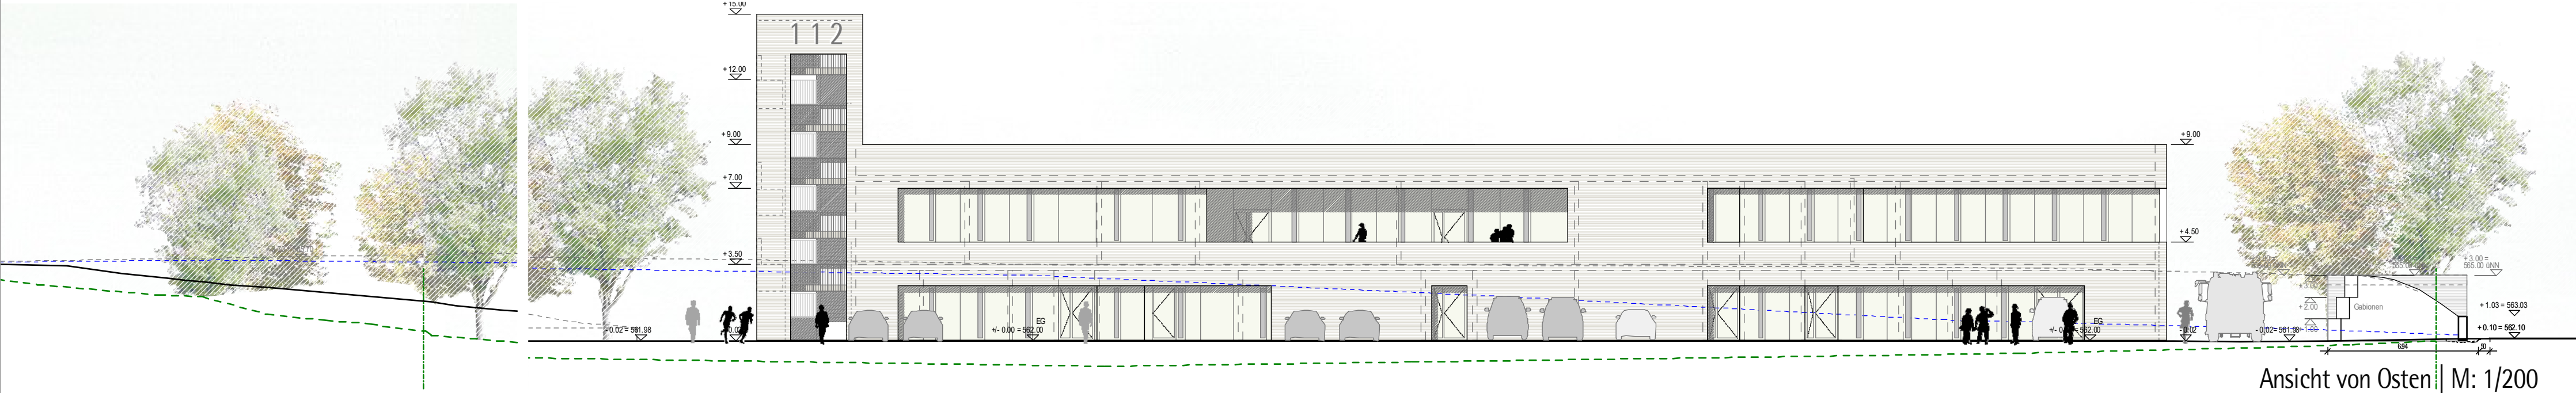

Ansicht von Osten | M: 1/200