




Schnitt
Lärmschutzwall
M: 1/200

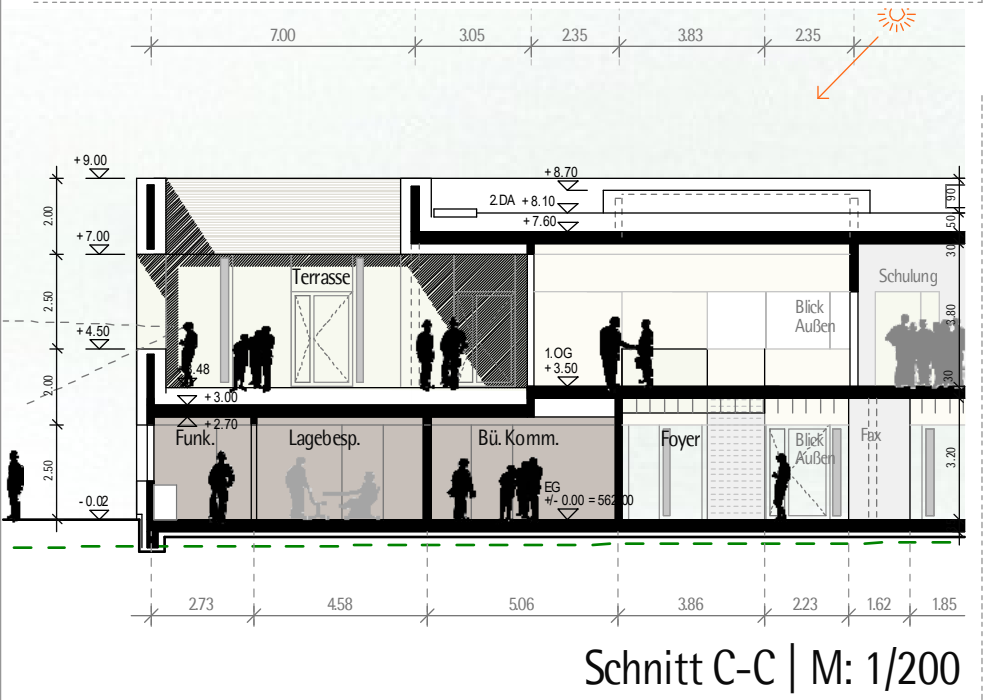


Schnitt C-C | M: 1/200

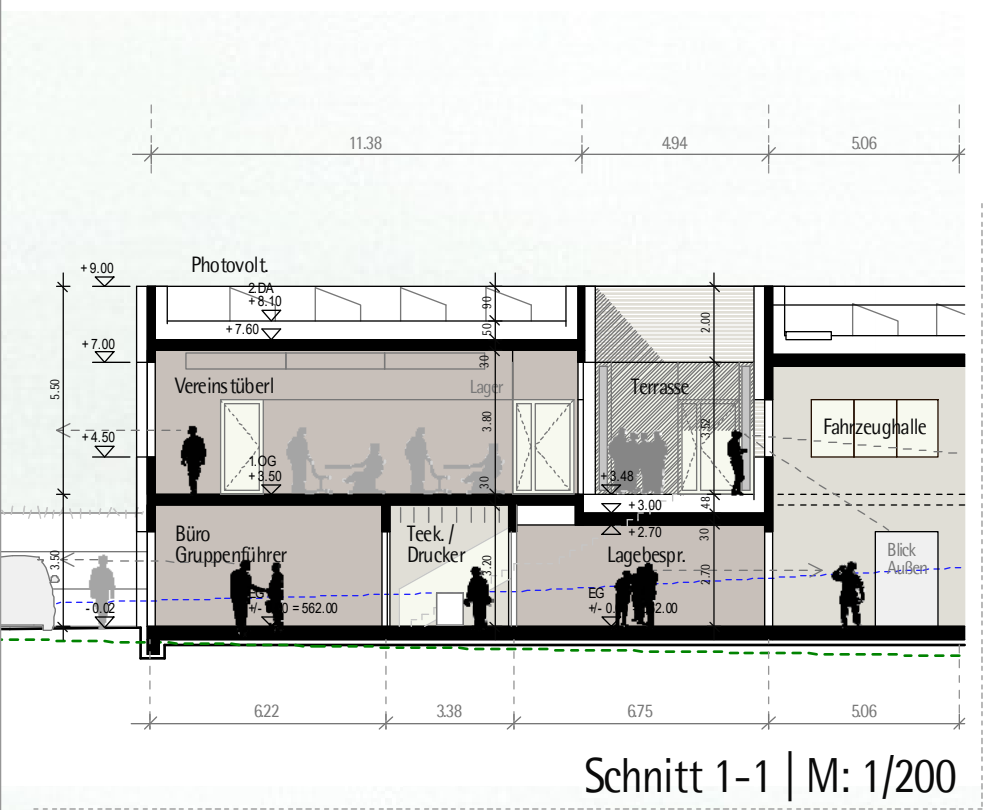


Schnitt 1-1 | M: 1/200

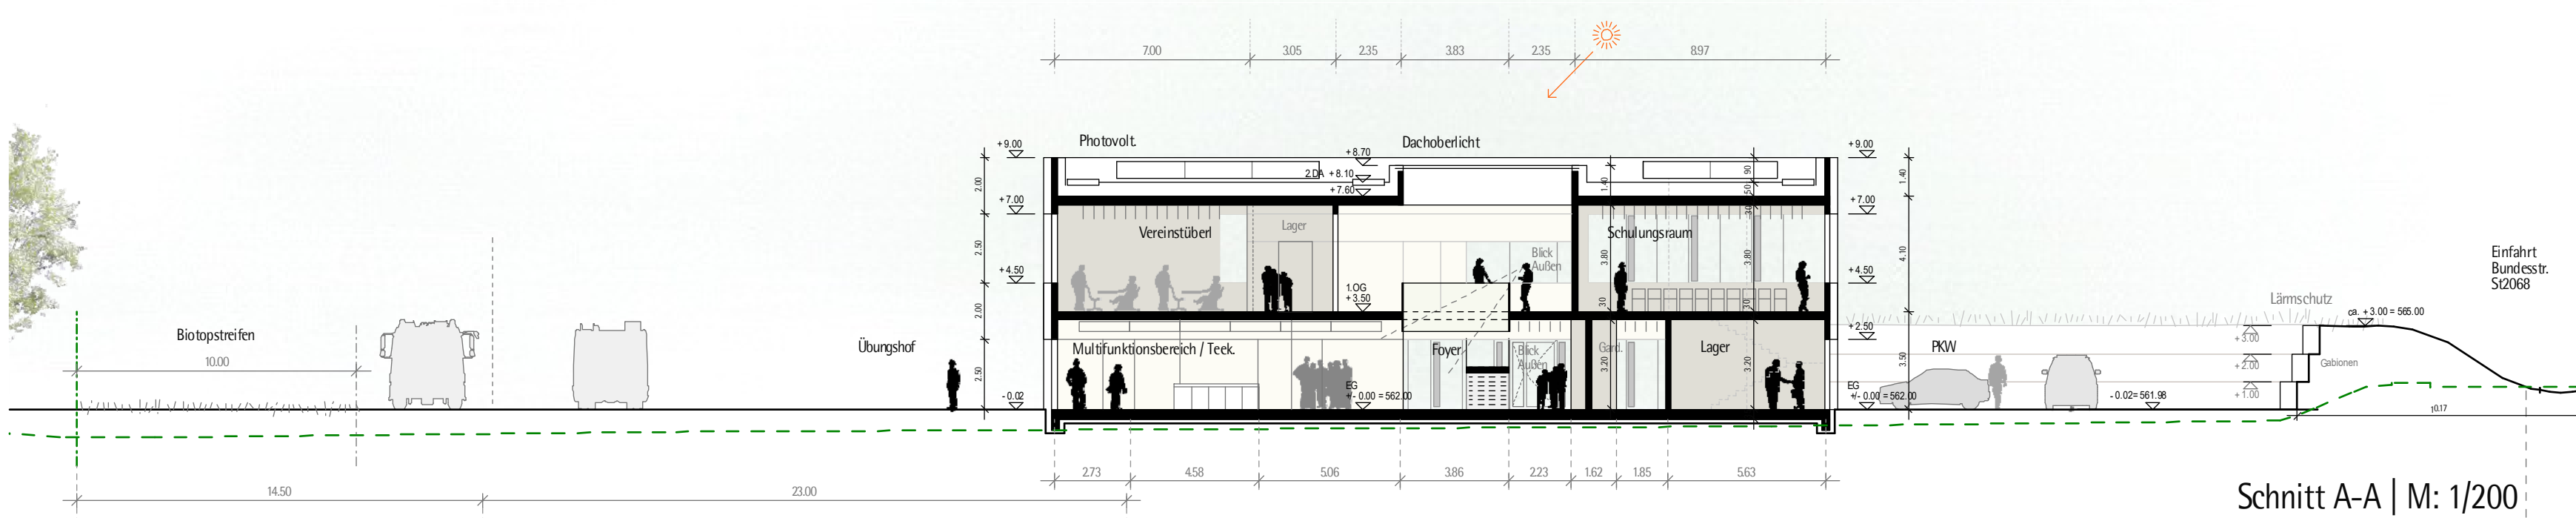


Schnitt A-A | M: 1/200

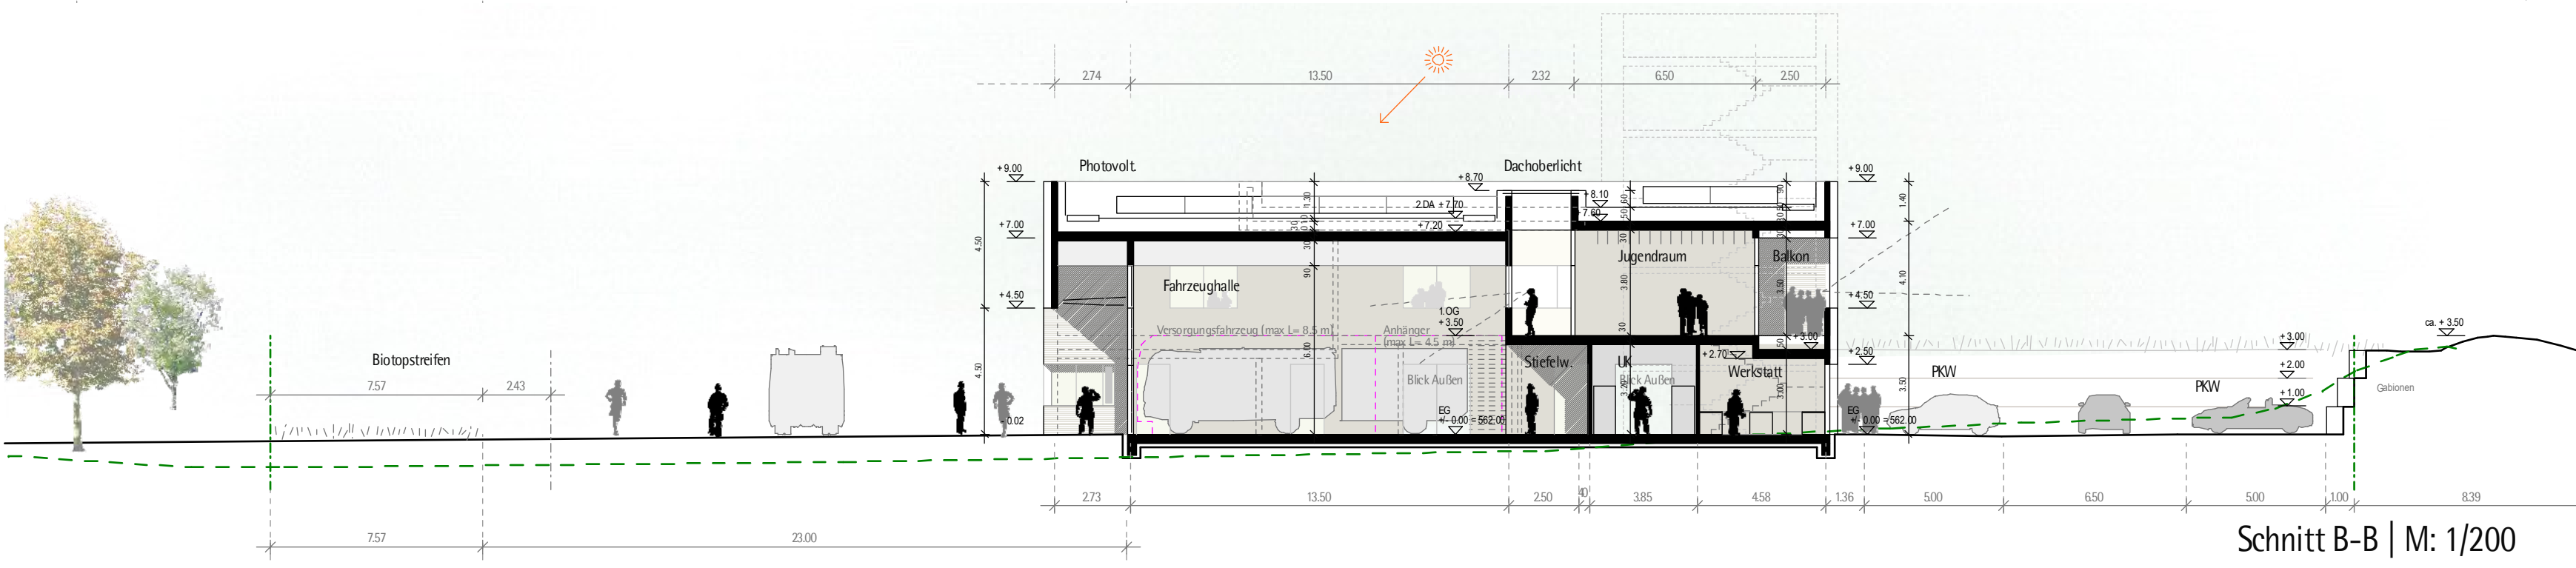


Schnitt B-B | M: 1/200

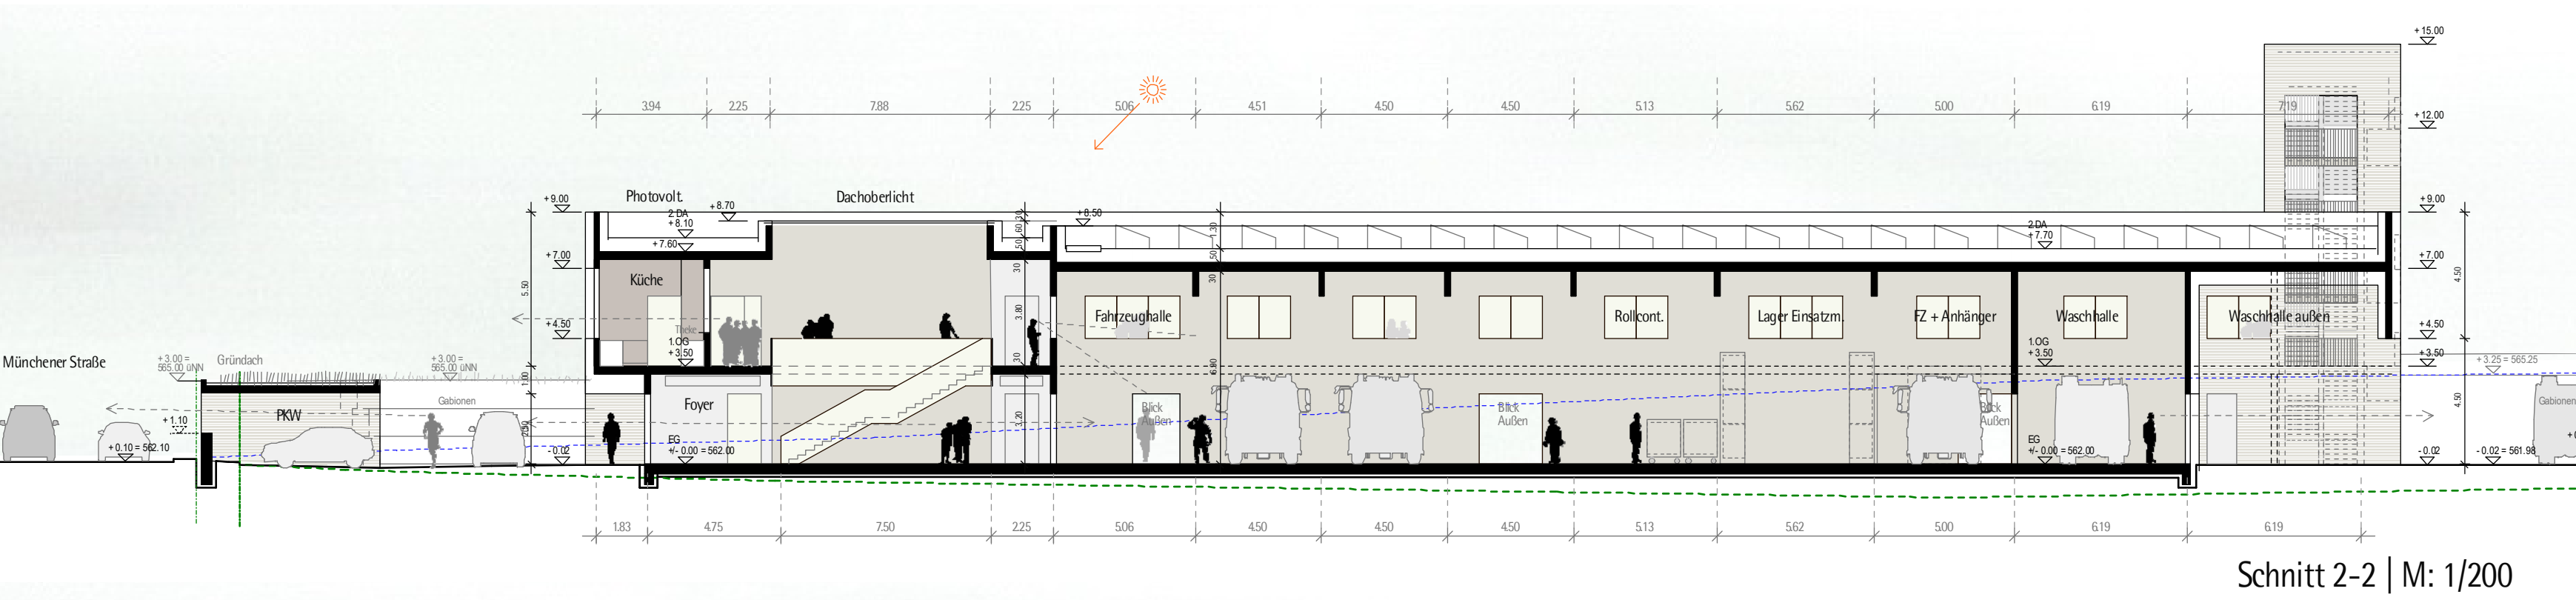


Schnitt 2-2 | M: 1/200

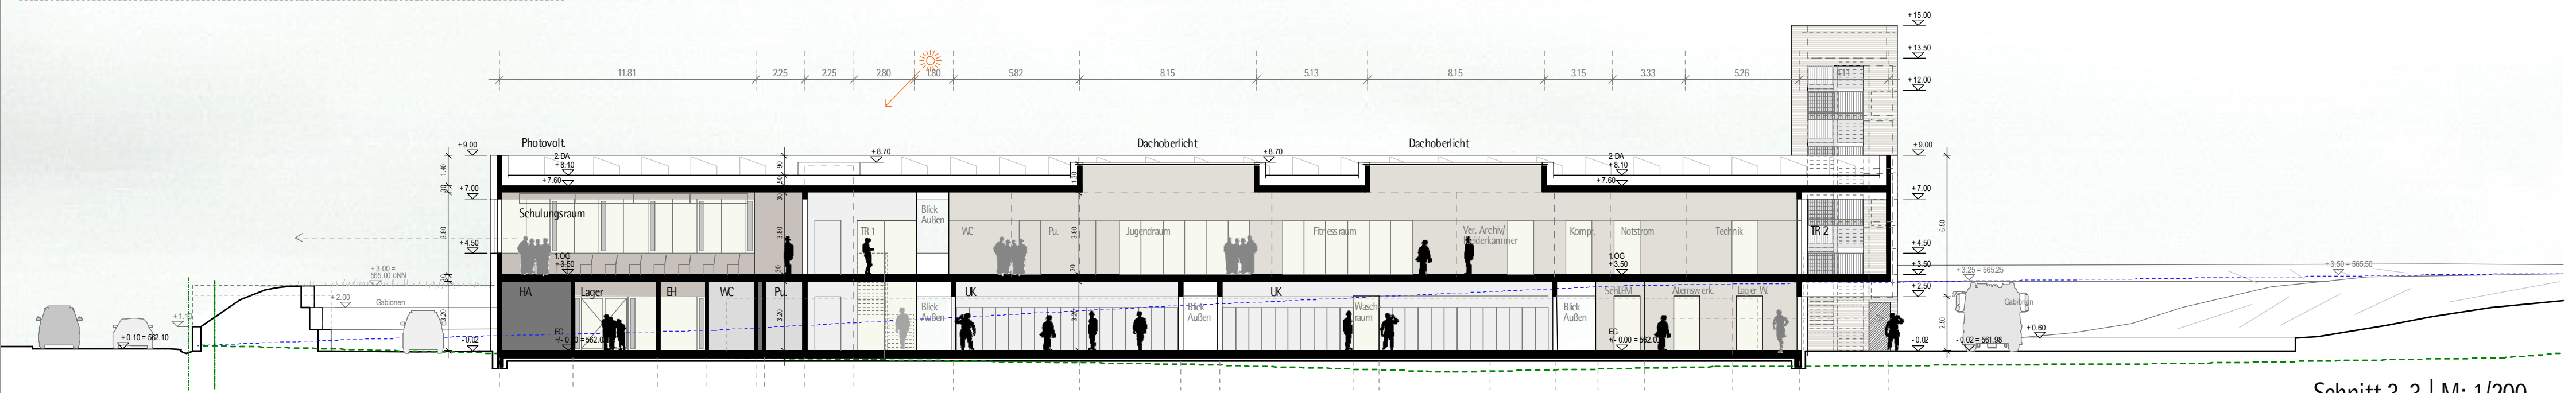


Schnitt 3-3 | M: 1/200

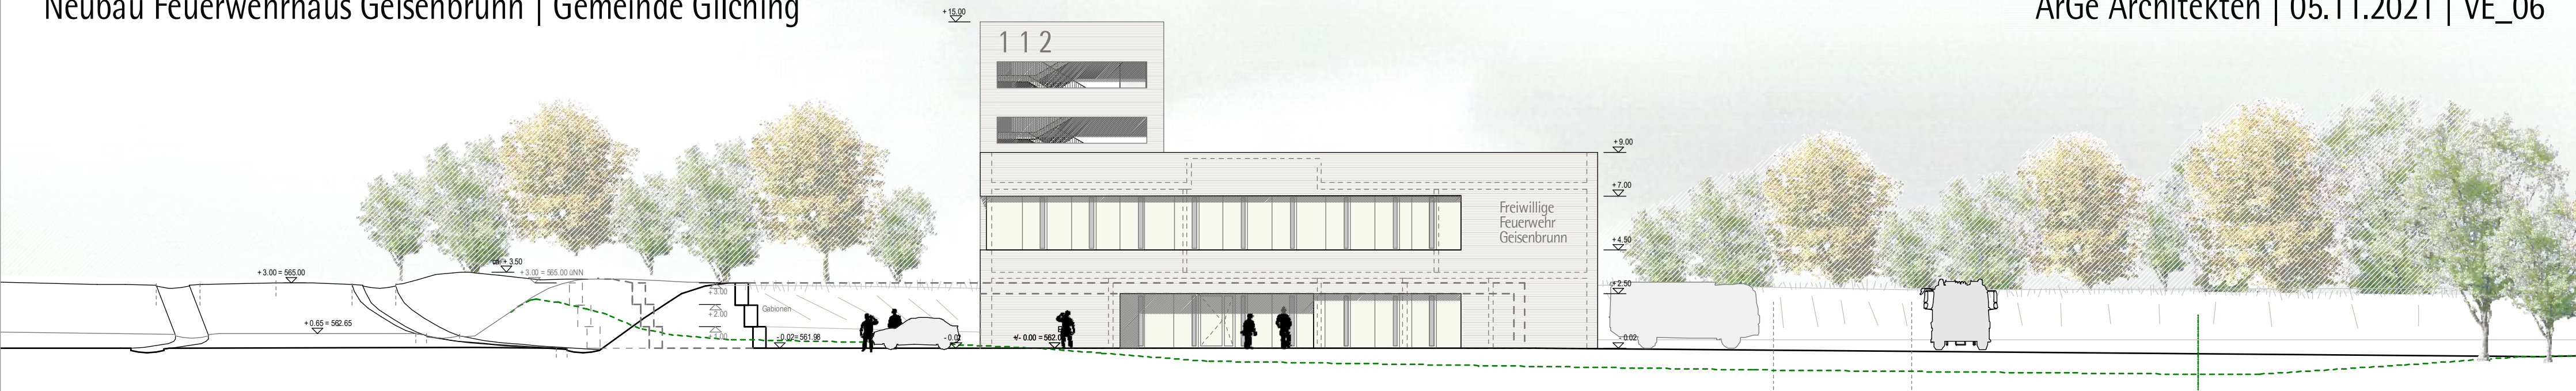


Ansicht von Norden | M: 1/200

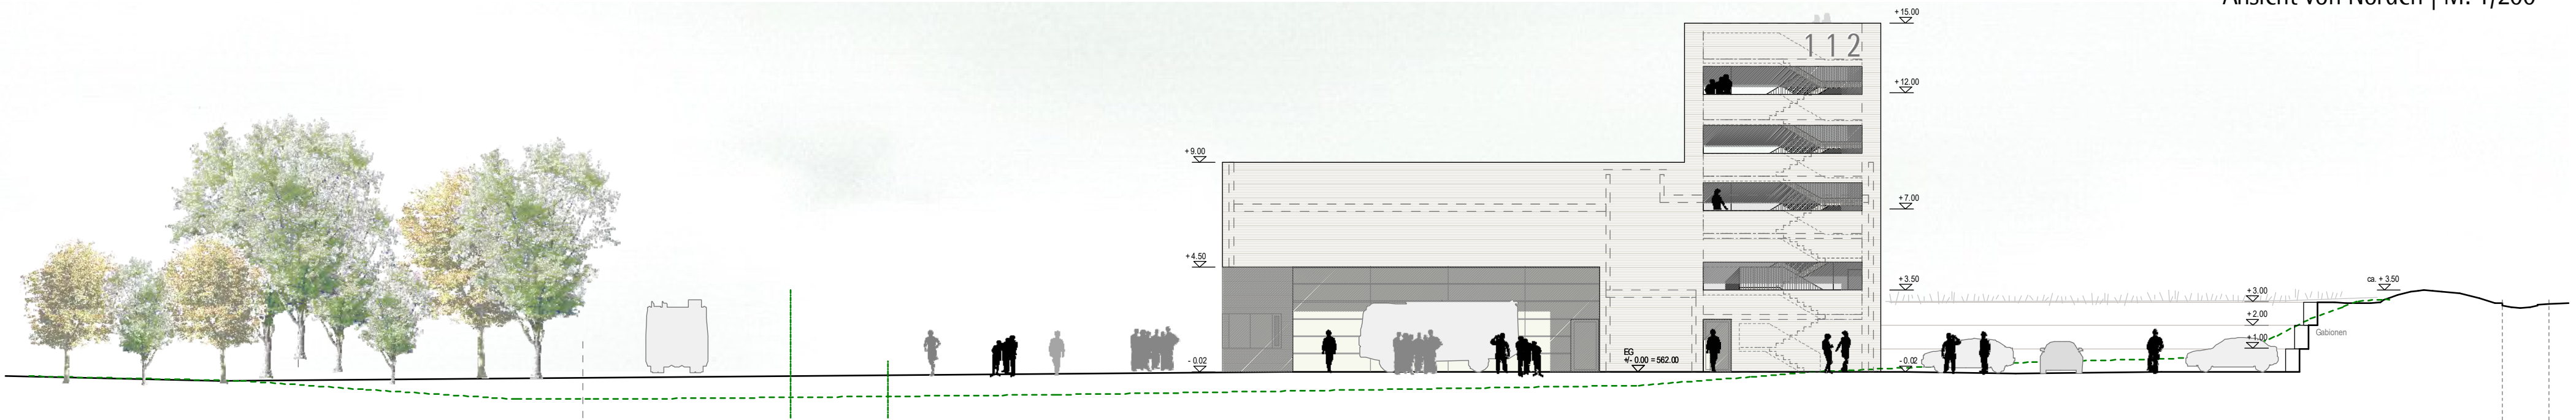


Ansicht von Süden | M: 1/200

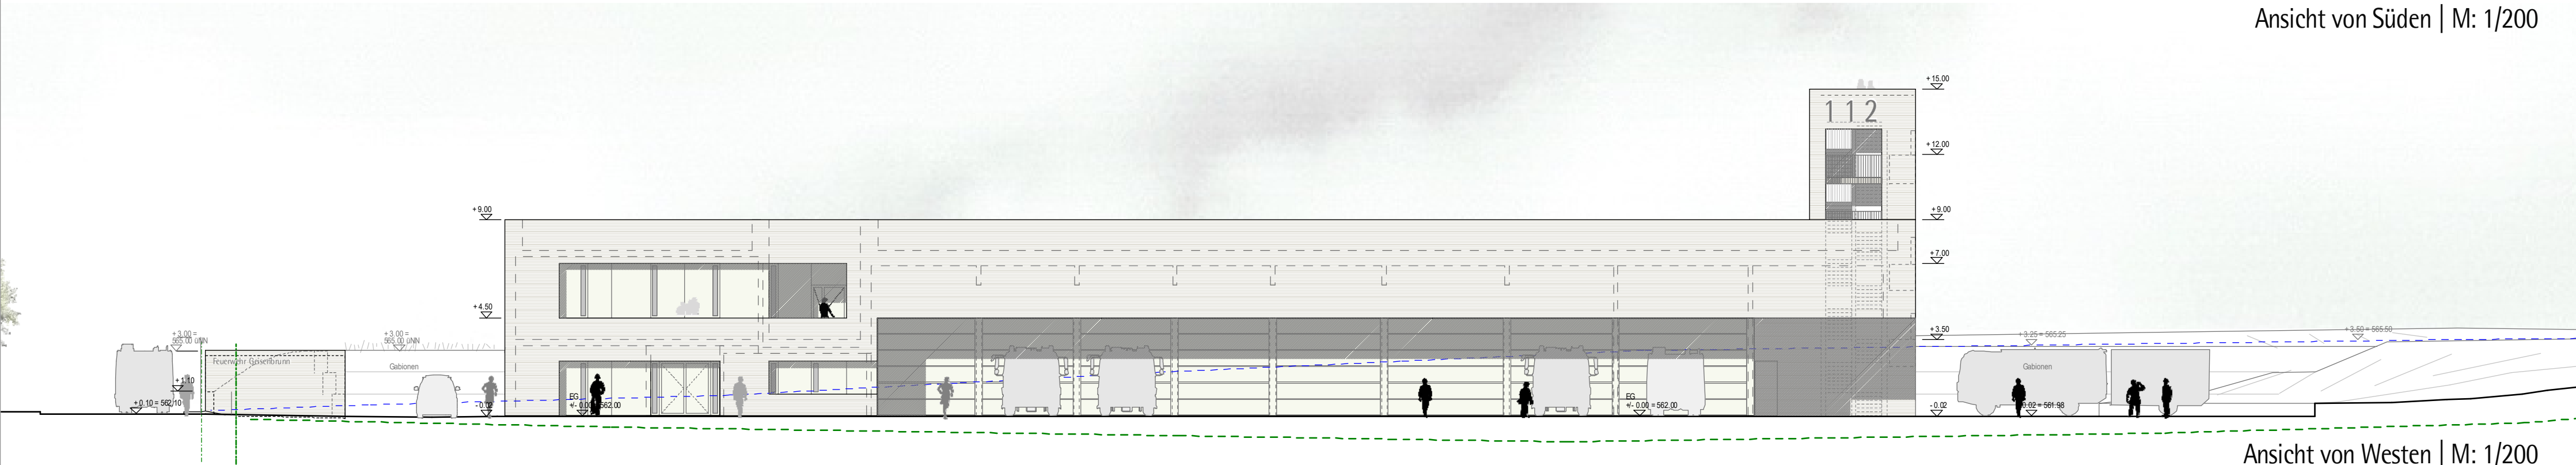


Ansicht von Westen | M: 1/200

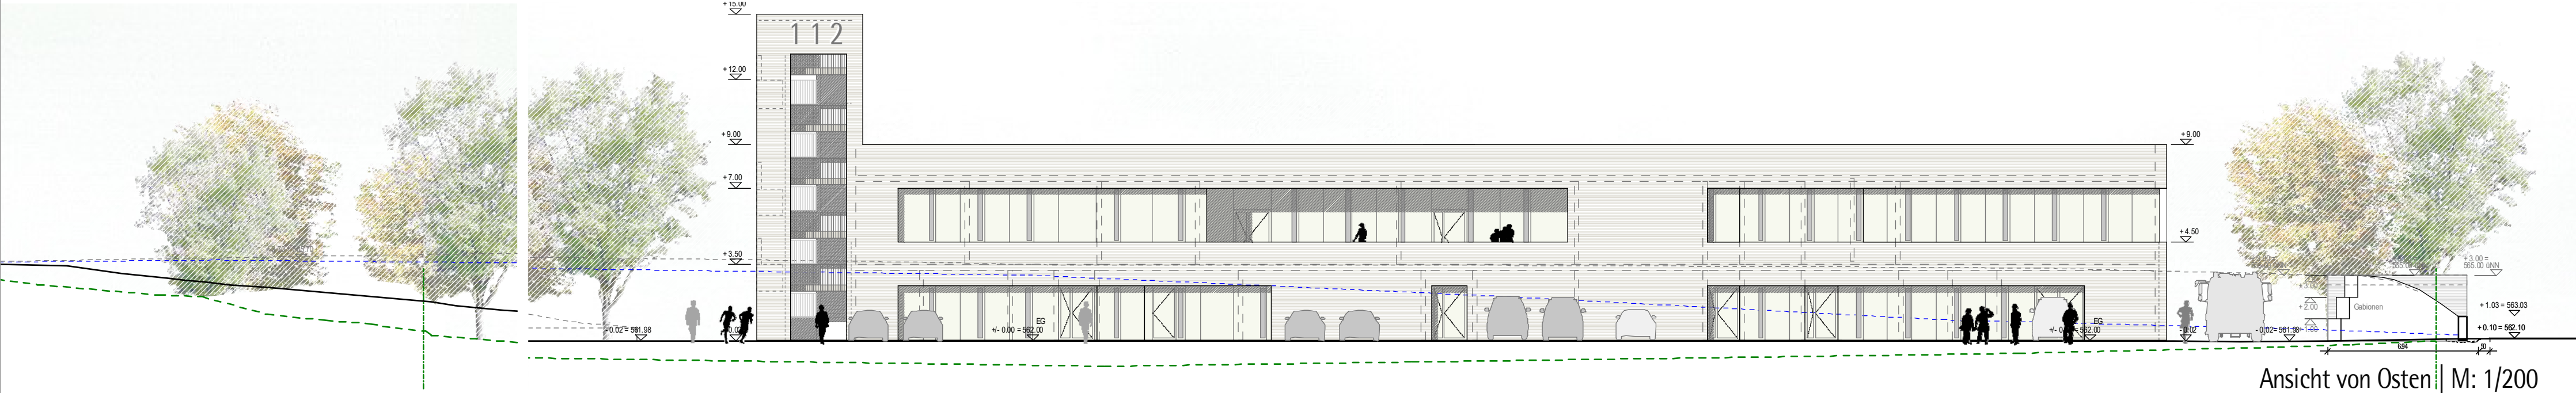


Ansicht von Osten | M: 1/200

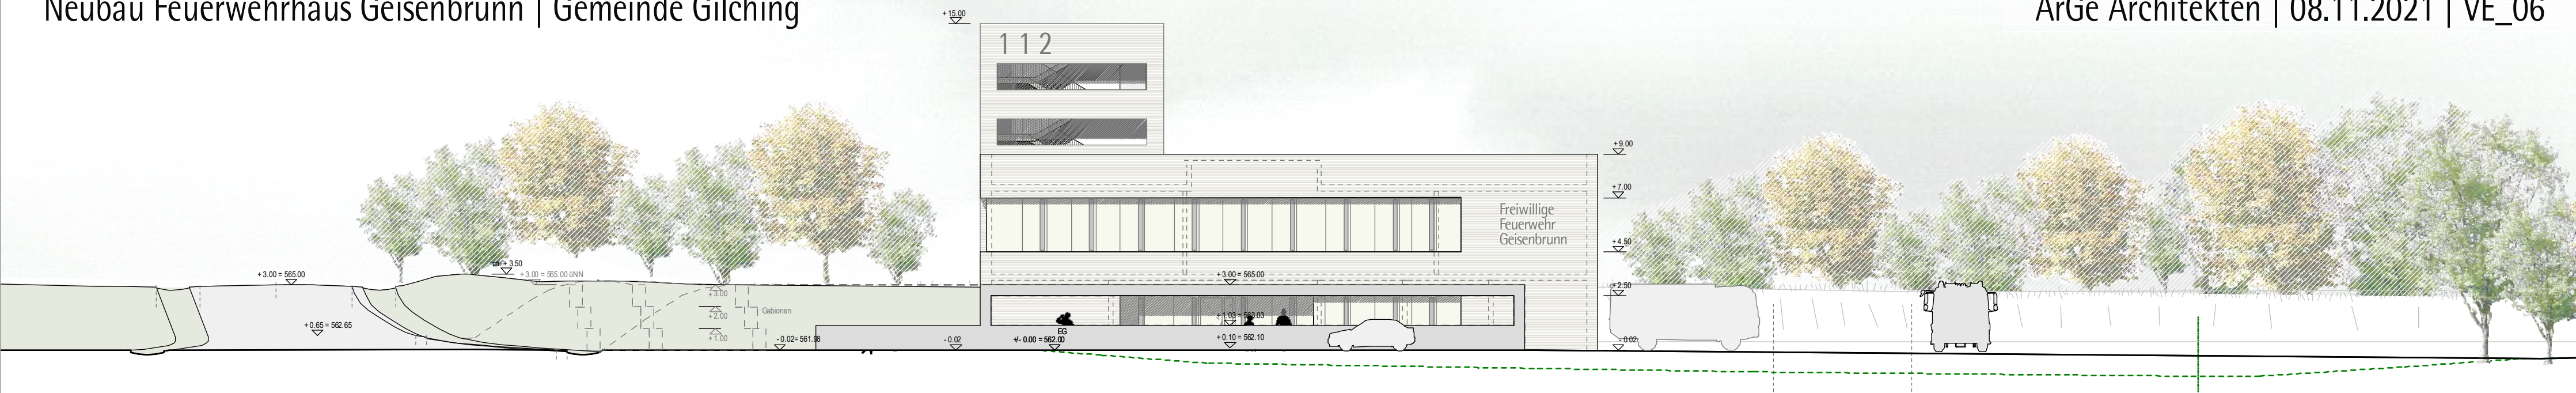


Ansicht von Norden | M: 1/200

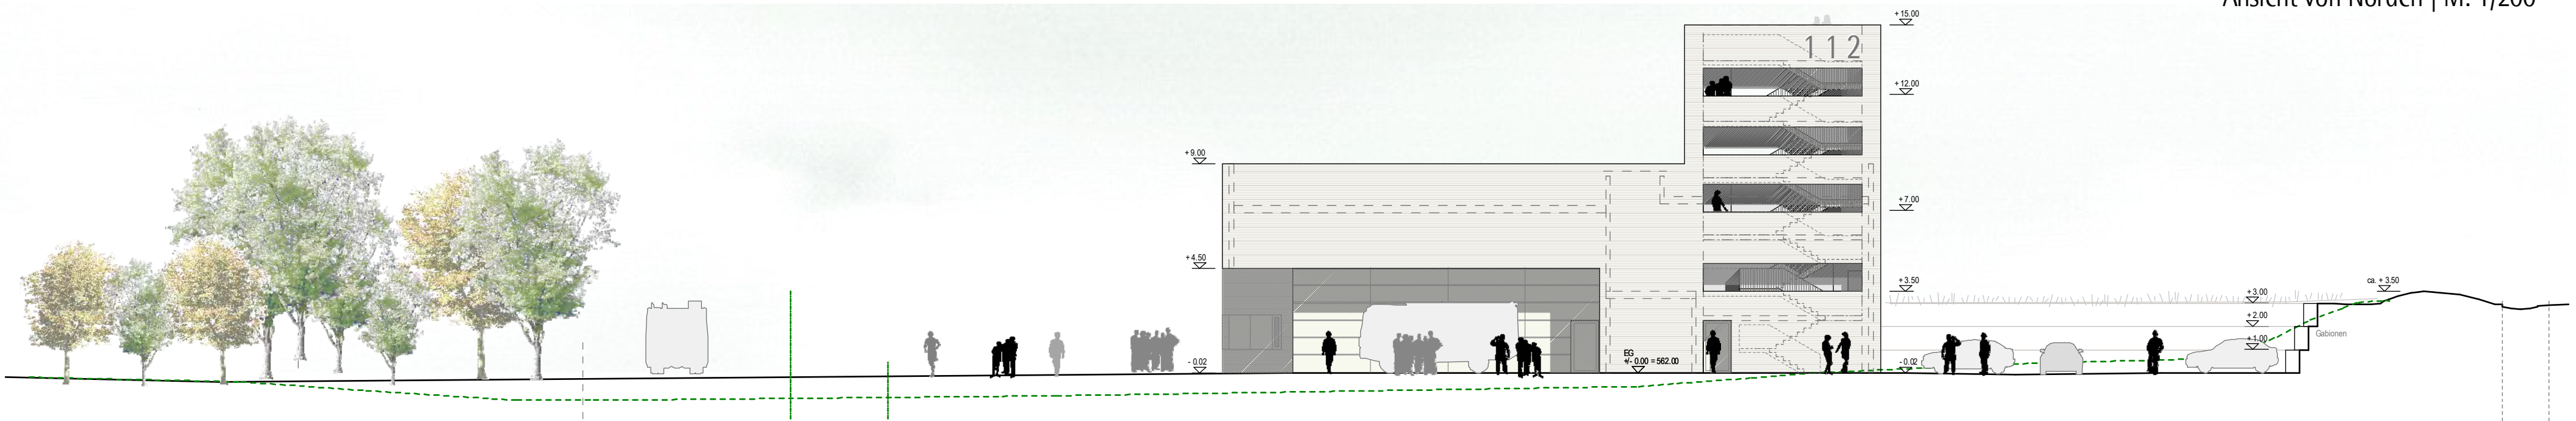

Ansicht von Süden | M: 1/200

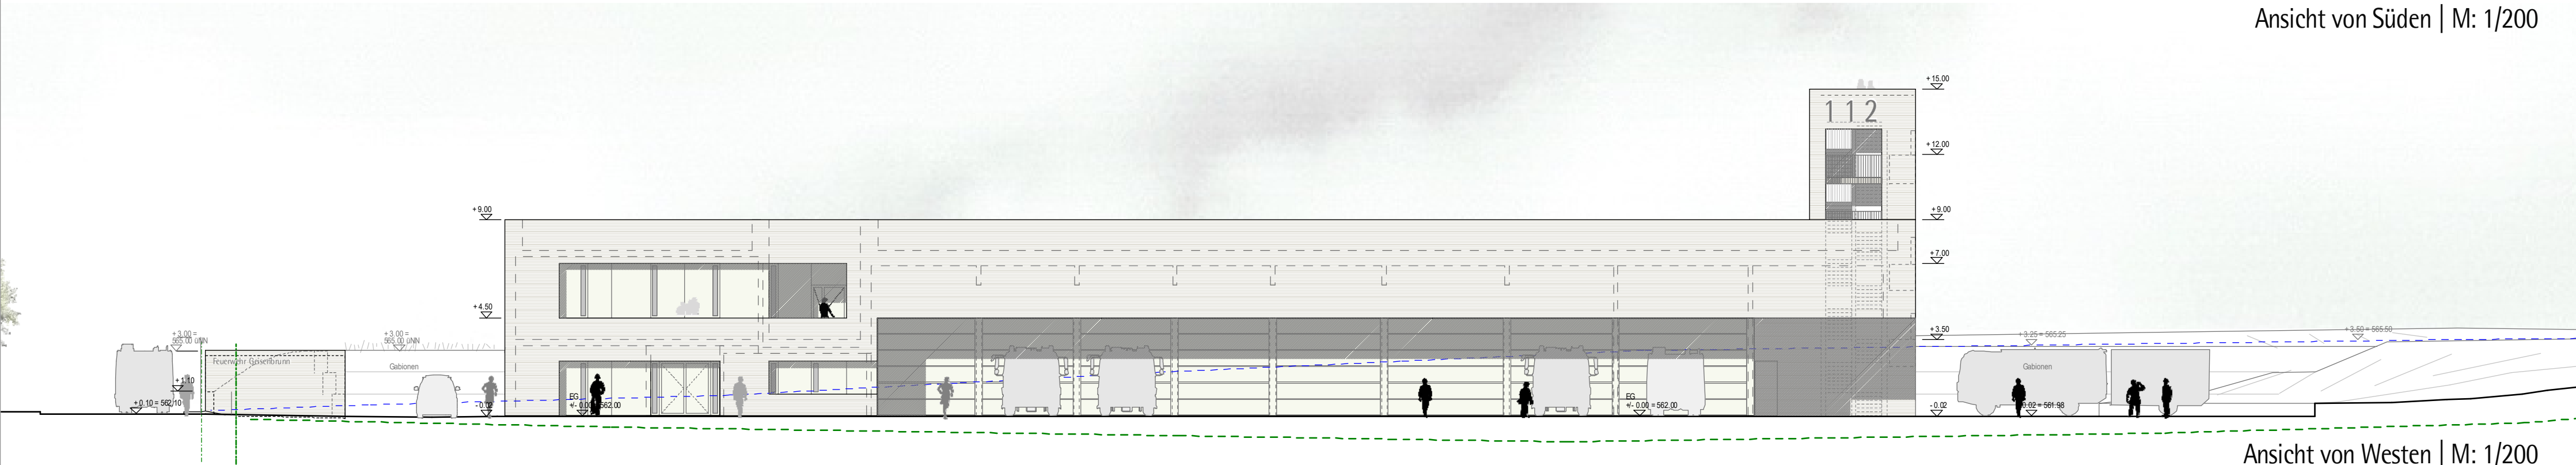

Ansicht von Westen | M: 1/200

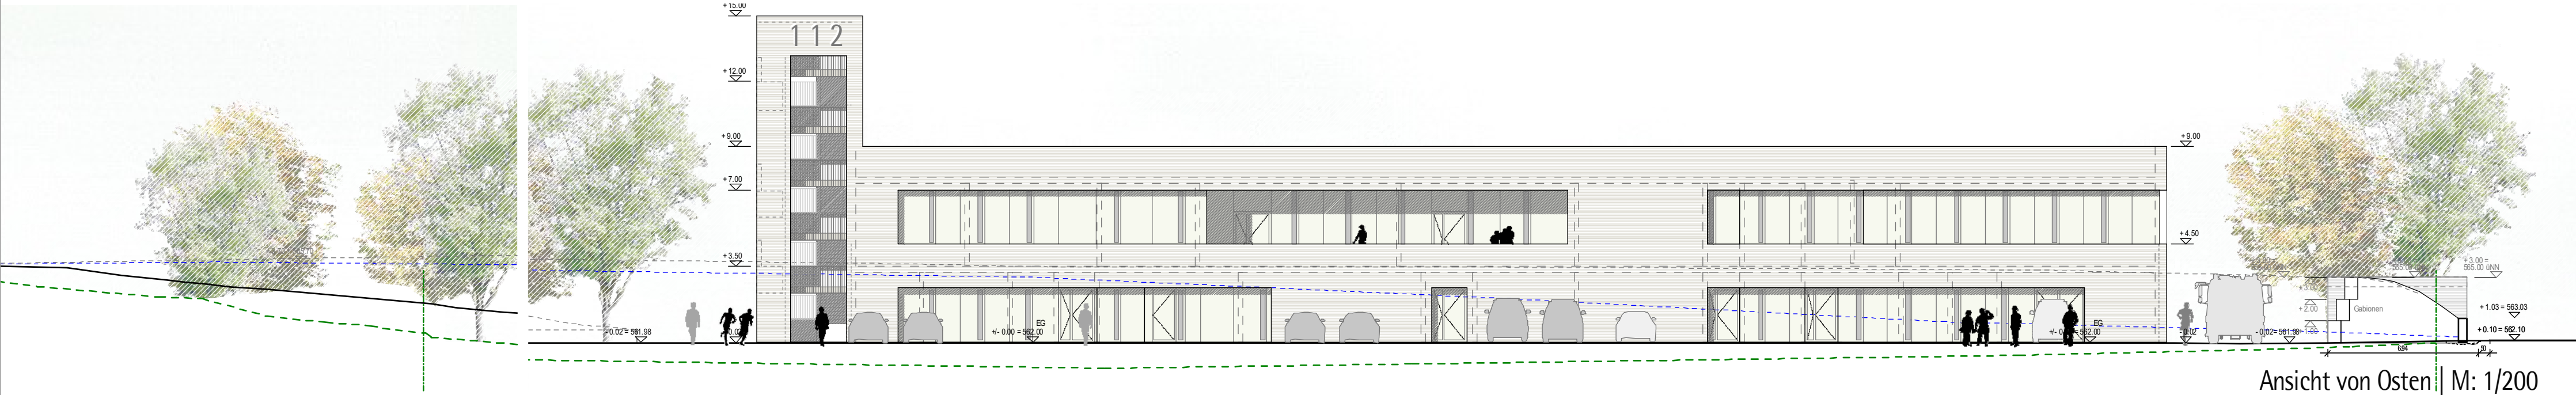

Ansicht von Osten | M: 1/200