

Gemeinde

Gilching

Lkr. Starnberg

Bauleitplan

10. Berichtigung

des Flächennutzungsplanes (Fassung vom 25.10.2005) im Rahmen des Bebauungsplanes „Kinderkrippe an der Weißlinger Straße“, für den Bereich Fl.Nrn. 2016 und Tfl. von 32 jeweils Gemarkung Gilching

Planfertiger

PV Planungsverband Äußerer Wirtschaftsraum München
Körperschaft des öffentlichen Rechts
Arnulfstraße 60, 3. OG, 80335 München
Tel. +49 (0)89 53 98 02 - 0, Fax +49 (0)89 53 28 389
pvm@pv-muenchen.de www.pv-muenchen.de

Aktenzeichen


GIL1-41/2-122

Bearbeiter: Breitenbach
QS: CS


Plandatum

27.09.2022

Ausschnitt aus dem rechtswirksamen FNP
inkl. 1. Teiländerung (i.d.F. vom 22.09.2009),
2. Berichtigung des FNP (i.d.F. v. 10.12.2013)
und 8. Berichtigung des FNP (i.d.F. v. 20.04.2021)
M 1: 5000

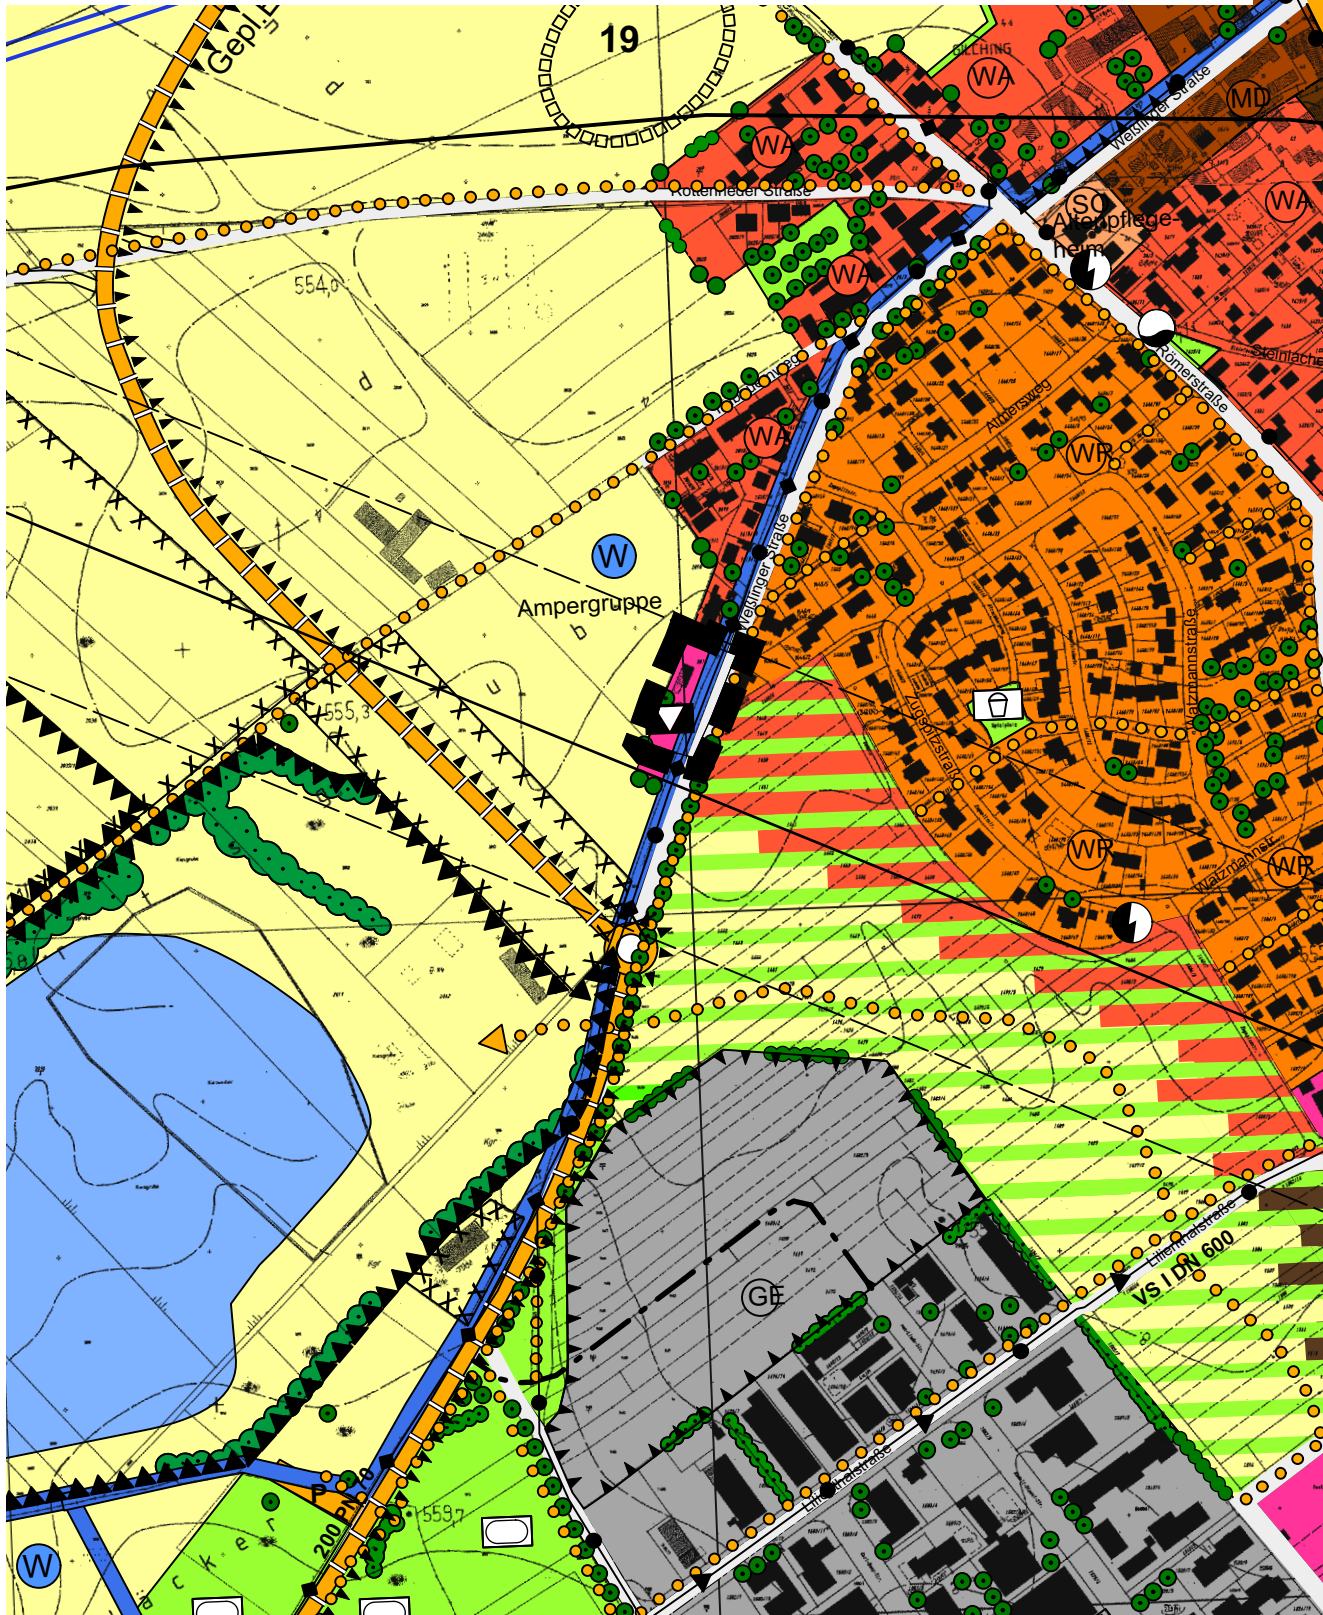

Wasserschutzgebiet zur Sicherung
des Grundwasservorkommens
durch den Freistaat Bayern

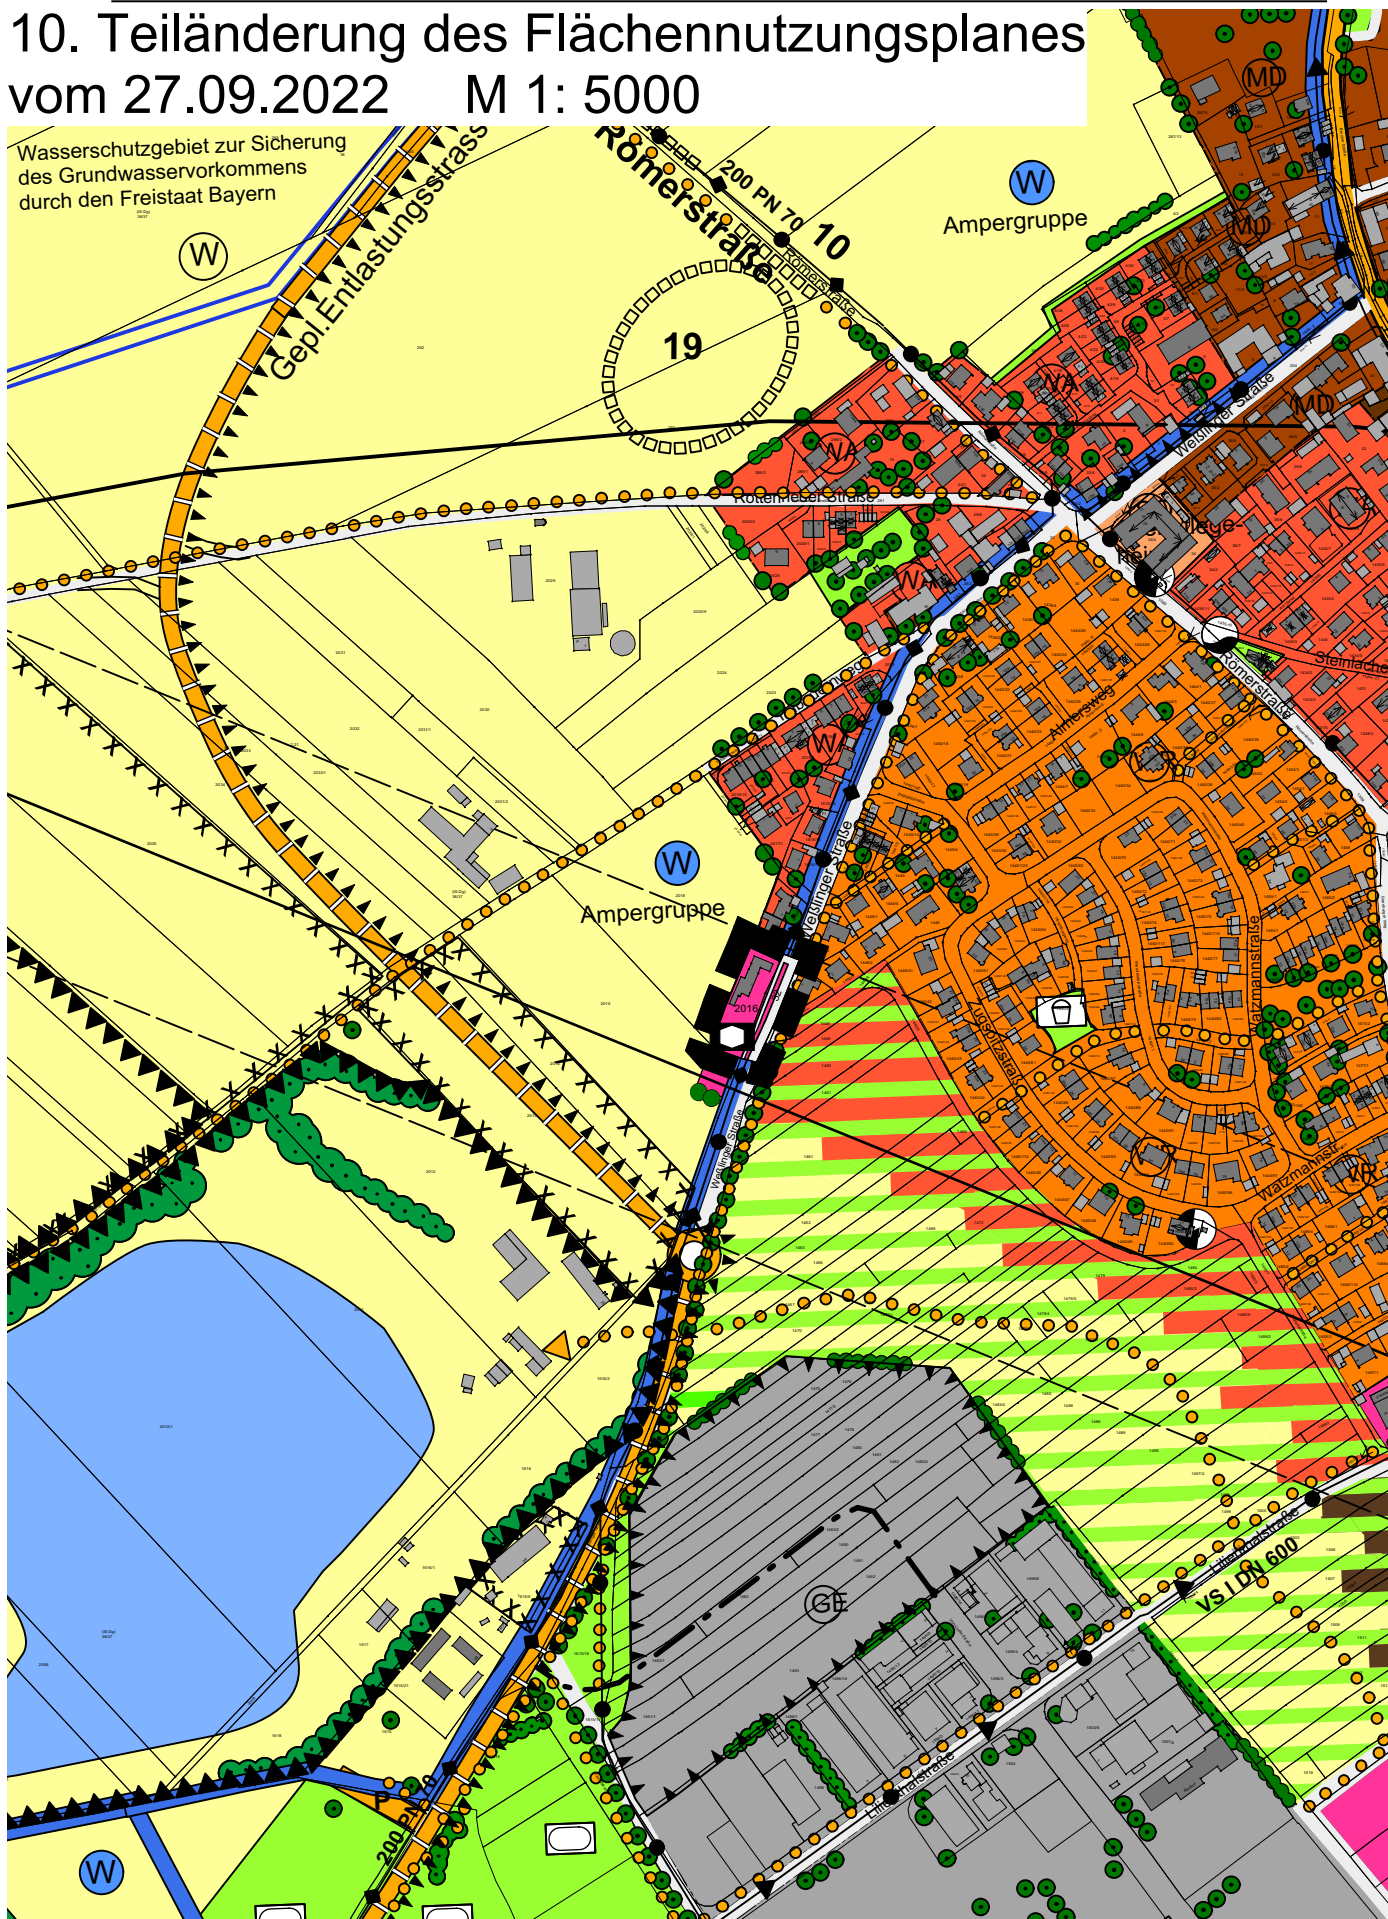

GILCHING

10. Berichtigung des Flächennutzungsplanes

(Fassung vom 25.10.2005)

im Rahmen des Bebauungsplanes

„Kinderkrippe an der Weißlinger Straße“

für den Bereich Fl.Nrn. 2016 und Tfl. von 32

jeweils Gemarkung Gilching

Fassung vom 27.09.2022

Legende:



Umgriff der Änderung



Fläche für Gemeinbedarf mit folgender Zweckbestimmung:



Kinderbetreuung



wichtige örtliche Straße



wichtiger Fuß-/Radverbindung



zu erhaltender Baum



zu pflanzender Baum



Wasserschutzgebiet ZV Ampergruppe (Zone IIIB)

Geobasisdaten © Bayerische Vermessungsverwaltung 2020
Darstellung der Flurkarte als Eigentumsnachweis nicht geeignet



Planungsverband
Äußerer
Wirtschaftsraum
München

