


Bebauungsplan „Reßweg Süd“ i. d. F. v. 20.06.1977 - Planzeichnung

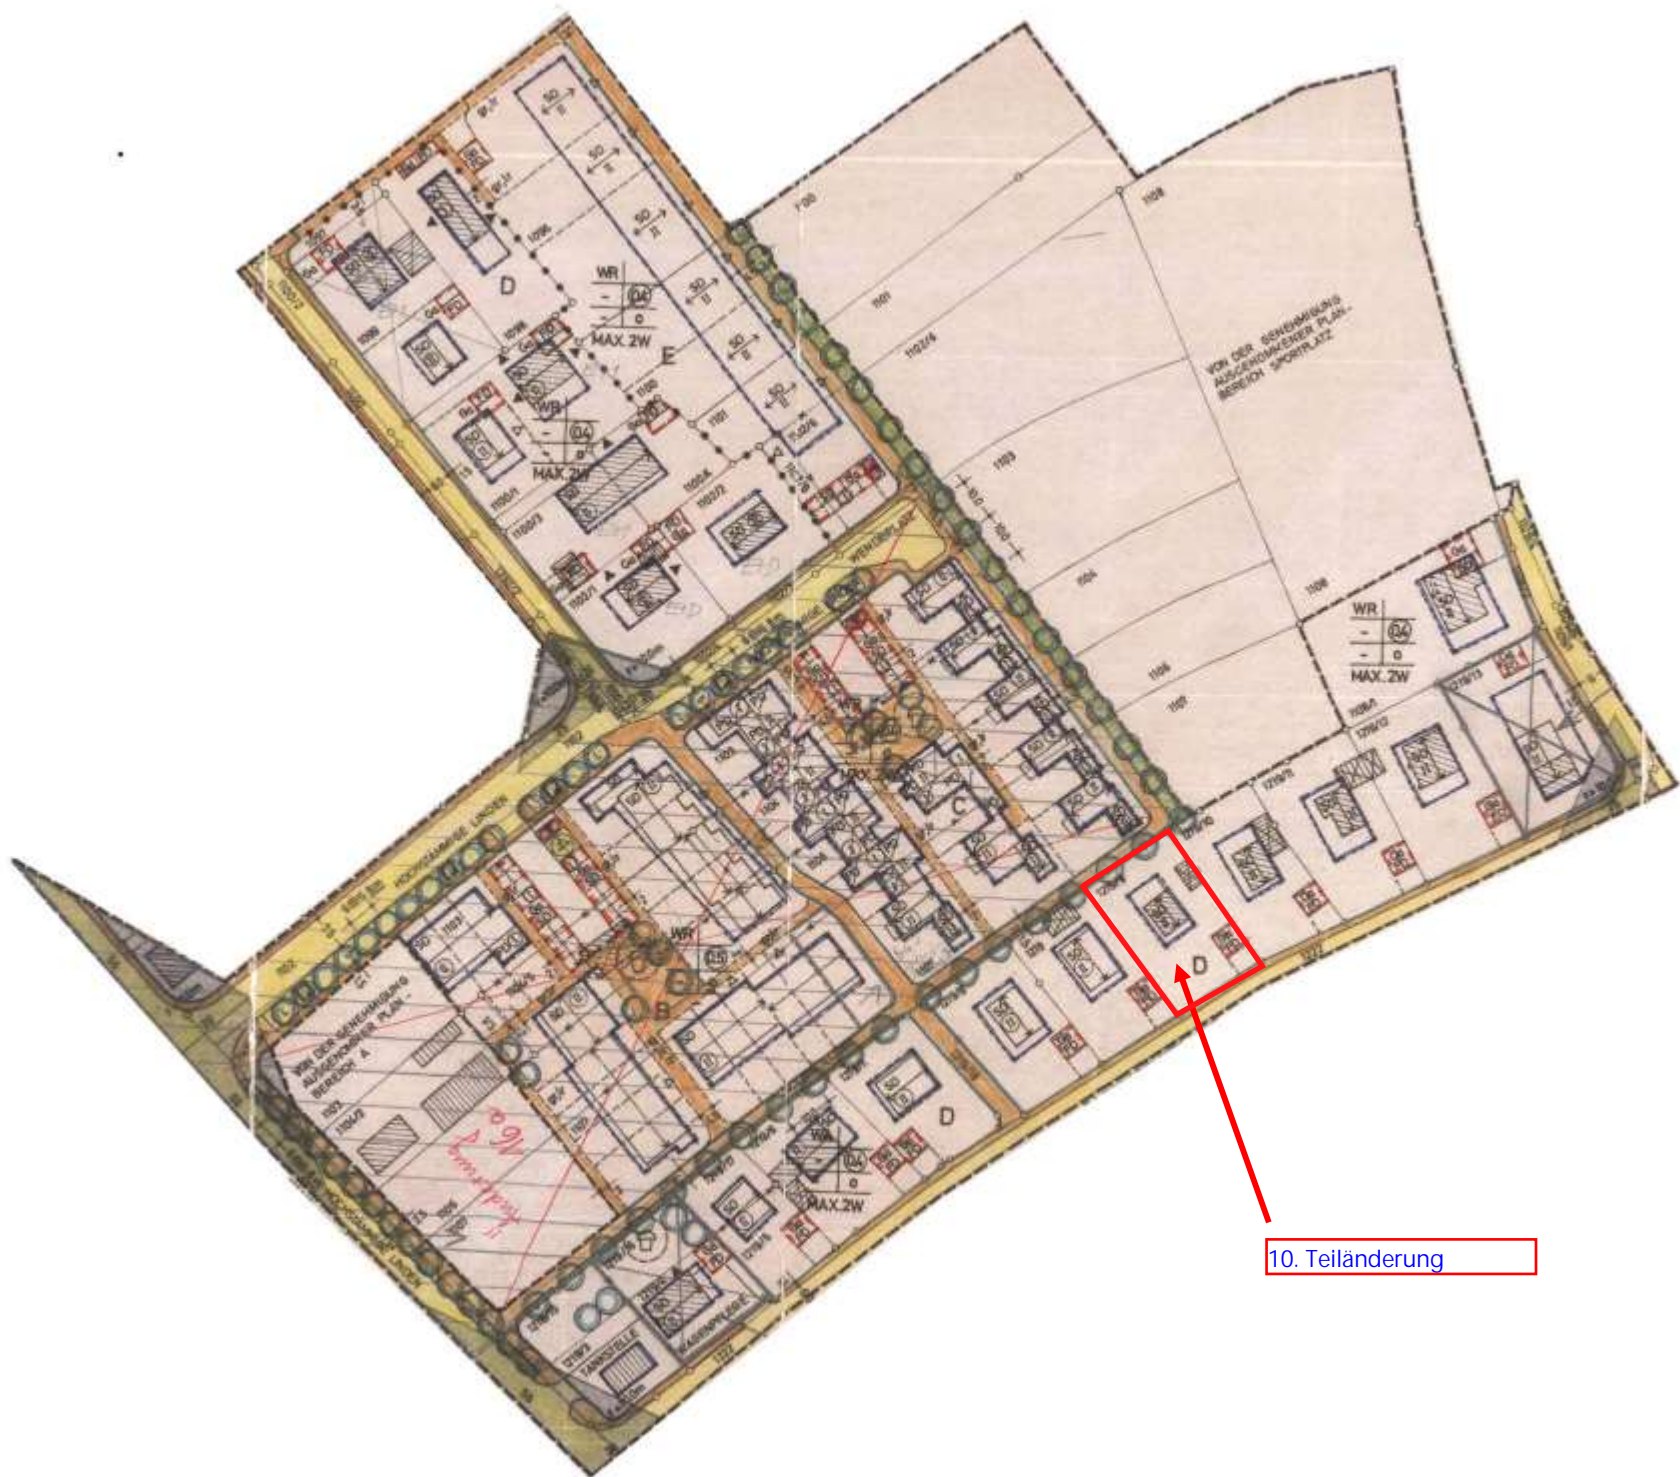

10. Teiländerung