



**Amt für Digitalisierung, Breitband und Vermessung  
Landsberg am Lech - Außenstelle Starnberg -**

Vogelanger 1  
82319 Starnberg


**Auszug aus dem  
Liegenschaftskataster**

Flurkarte 1 : 1000  
zur Bauvorlage nach § 7 Abs. 1 BauVorIV  
Erstellt am 17.11.2021

Flurstück: 1535/26  
Gemarkung: Gilching

Gemeinde: Gilching  
Landkreis: Starnberg  
Bezirk: Oberbayern

5330672

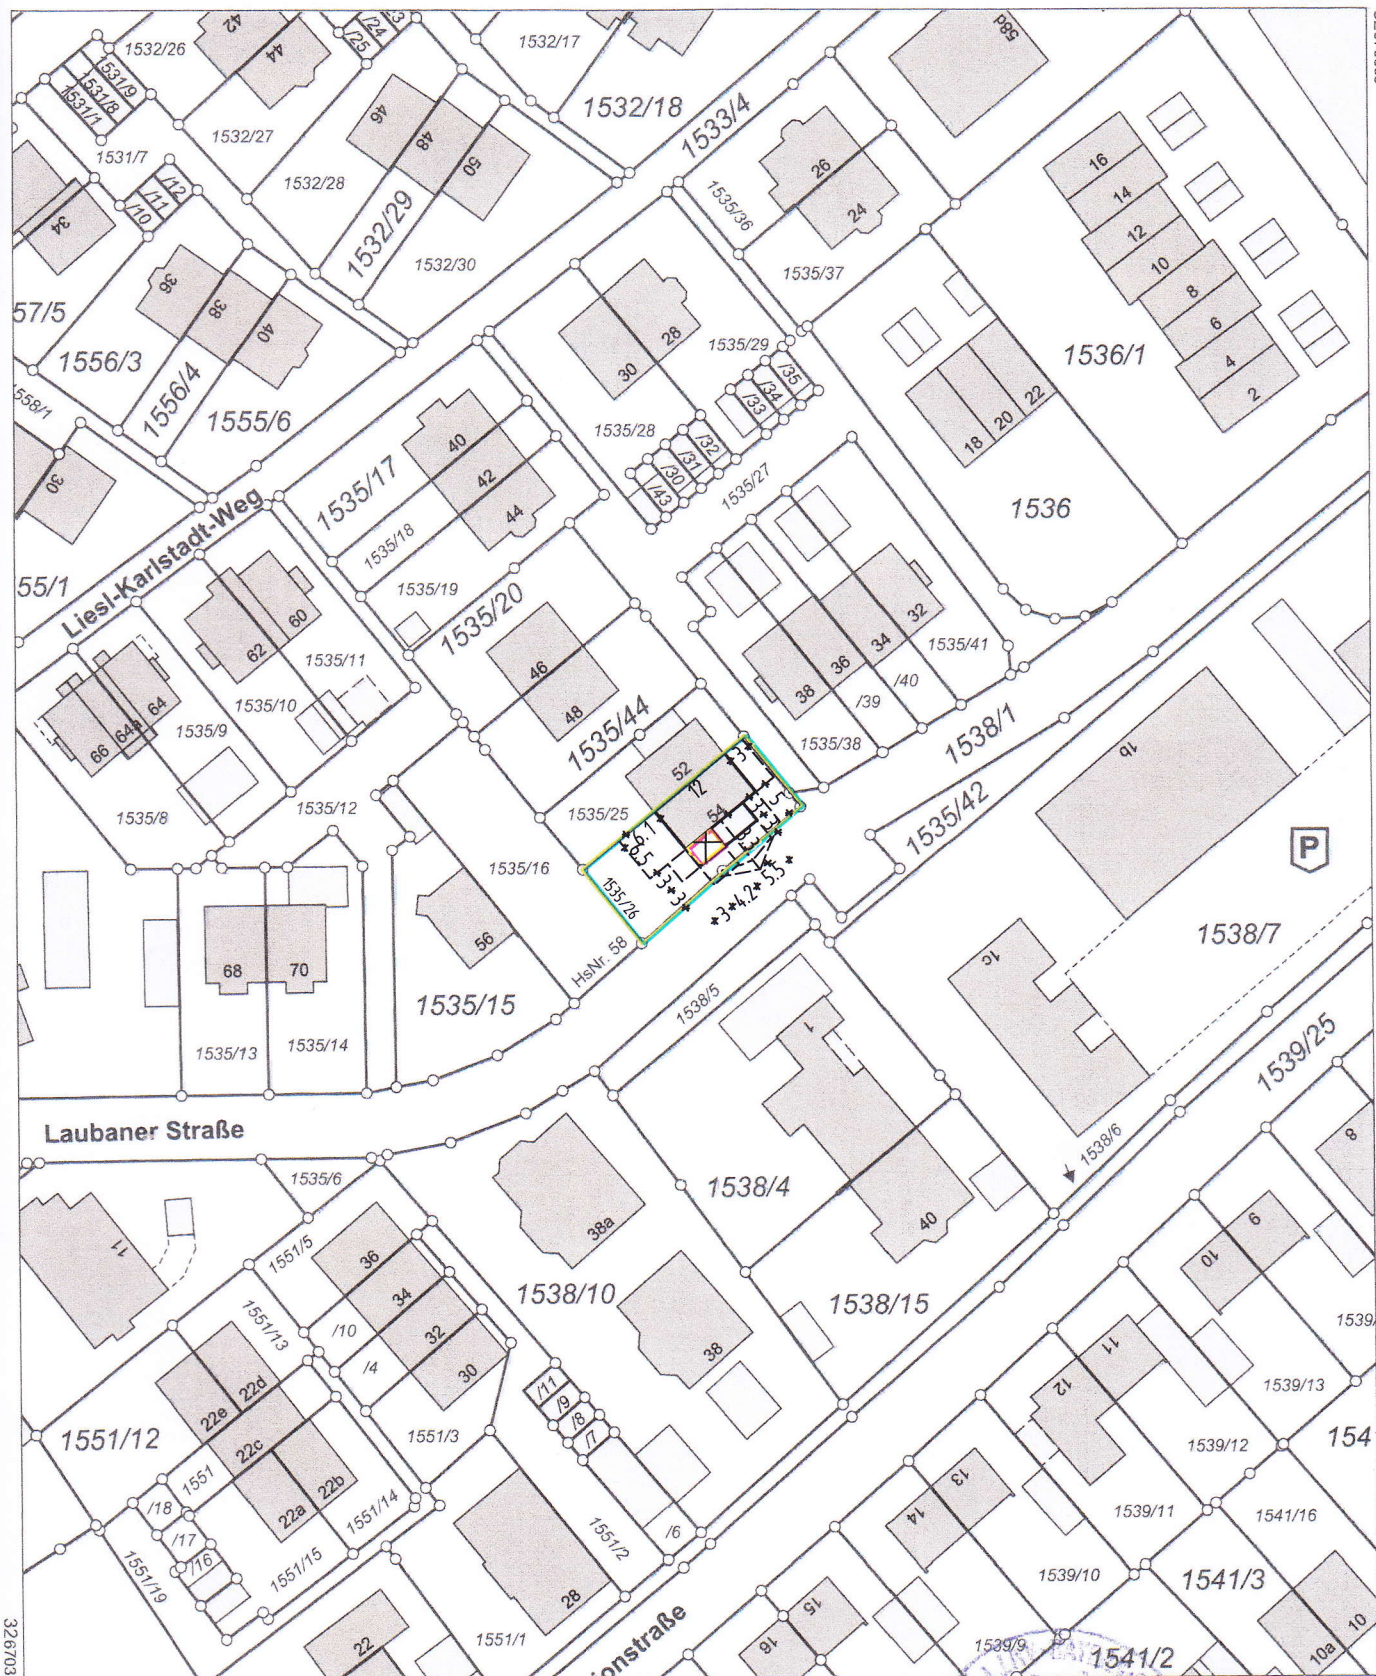

32670508

5330452

Maßstab 1:1000 0 10 20 30 Meter

Vervielfältigung nur in analoger Form für den eigenen Gebrauch.  
Zur Maßentnahme nur bedingt geeignet.

Geschäftszeichen: Wolff

