



**Amt für Digitalisierung, Breitband und Vermessung
Landsberg am Lech - Außenstelle Starnberg -**

Vogelanger 1
82319 Starnberg

**Auszug aus dem
Liegenschaftskataster**


Flurkarte 1 : 1000
zur Bauvorlage nach § 7 Abs. 1 BauVorIV
Erstellt am 24.06.2021

Flurstück: 1633/25
Gemarkung: Gilching

Gemeinde: Gilching
Landkreis: Starnberg
Bezirk: Oberbayern

5329818

32671369

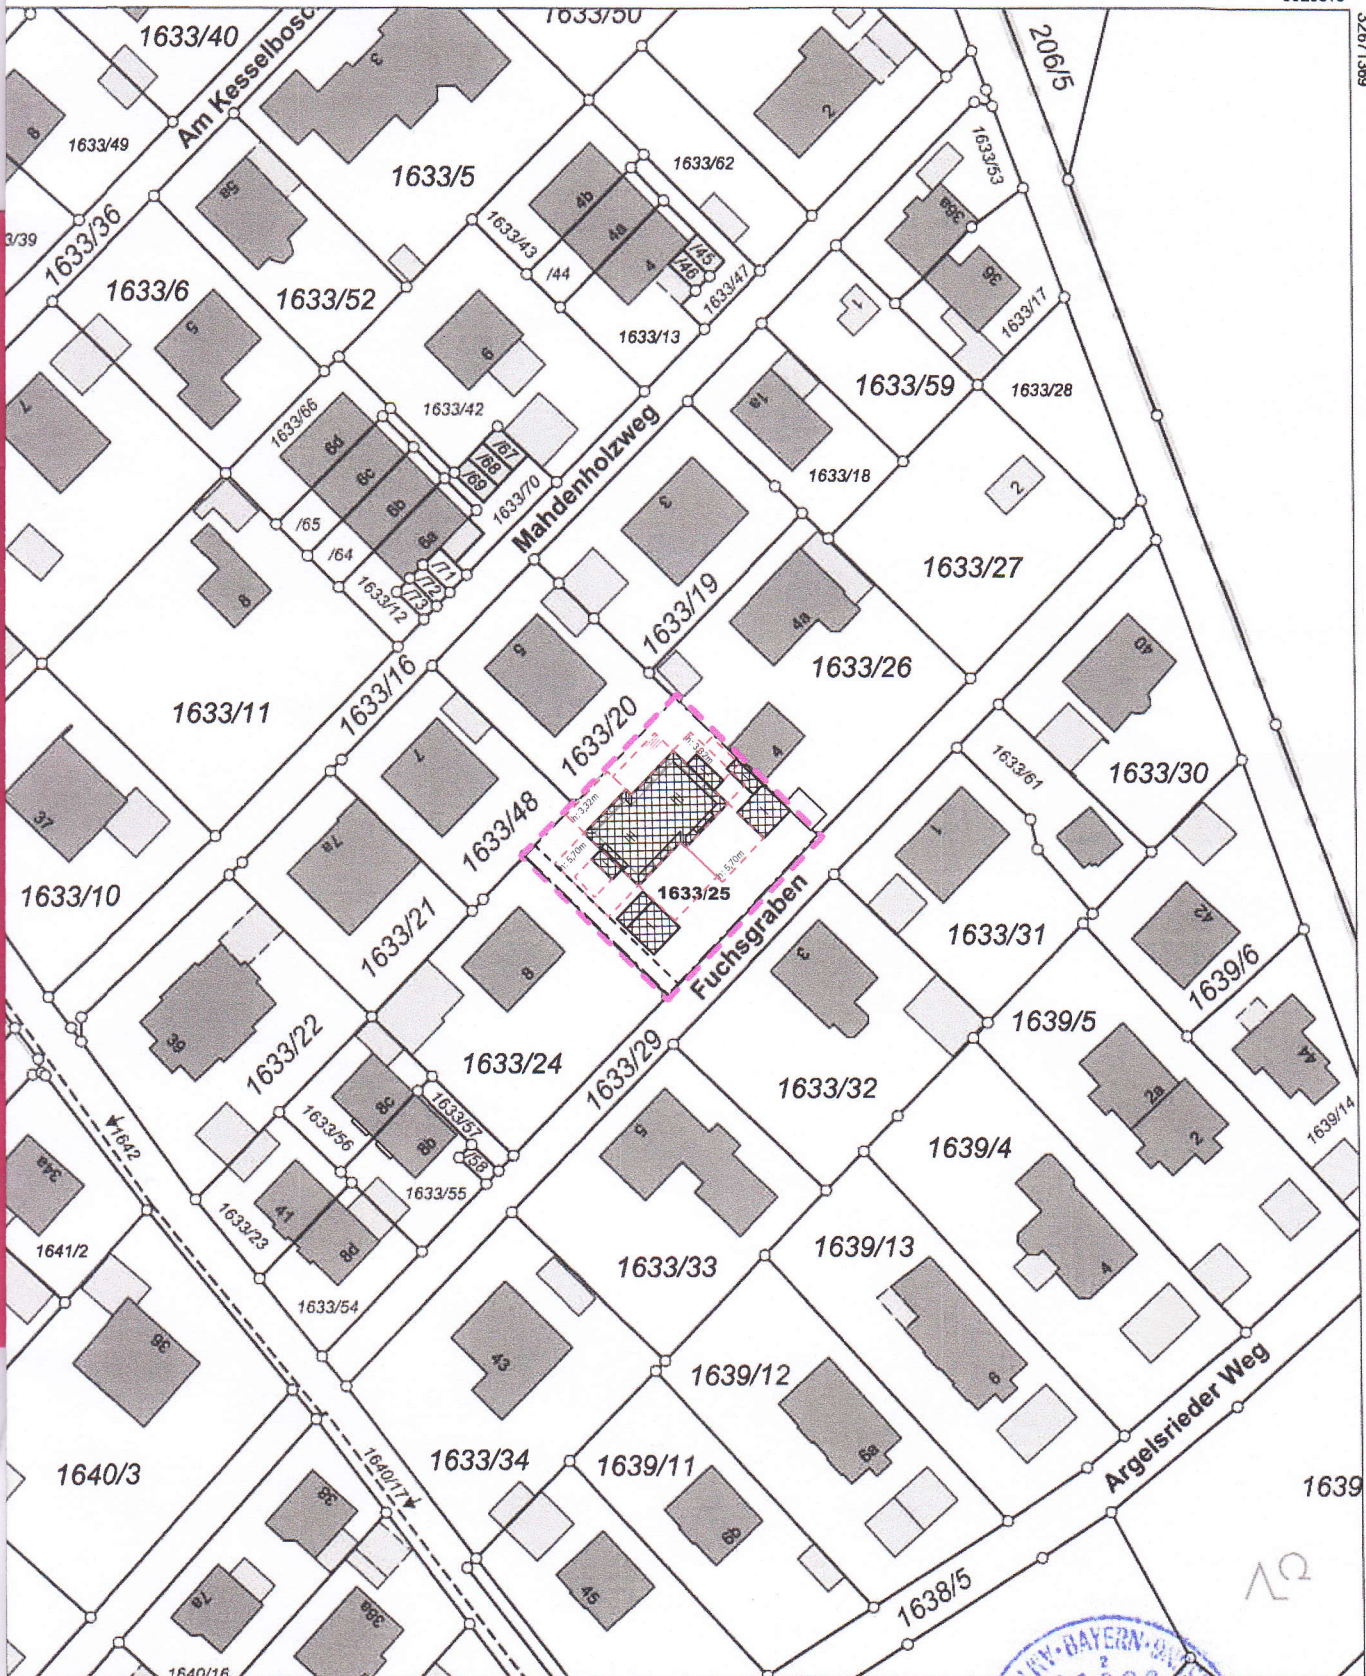

5329598


Maßstab 1:1000



Meter

Vervielfältigung nur in analoger Form für den eigenen Gebrauch.
Zur Maßentnahme nur bedingt geeignet.

Geschäftszeichen: g

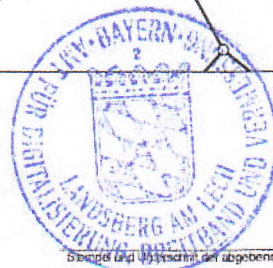

Stempel und Unterschrift der abgebenden Stelle

Wci