




Ansicht von Süd/West



Ansicht von Süd/West



Ansicht von Nord/West

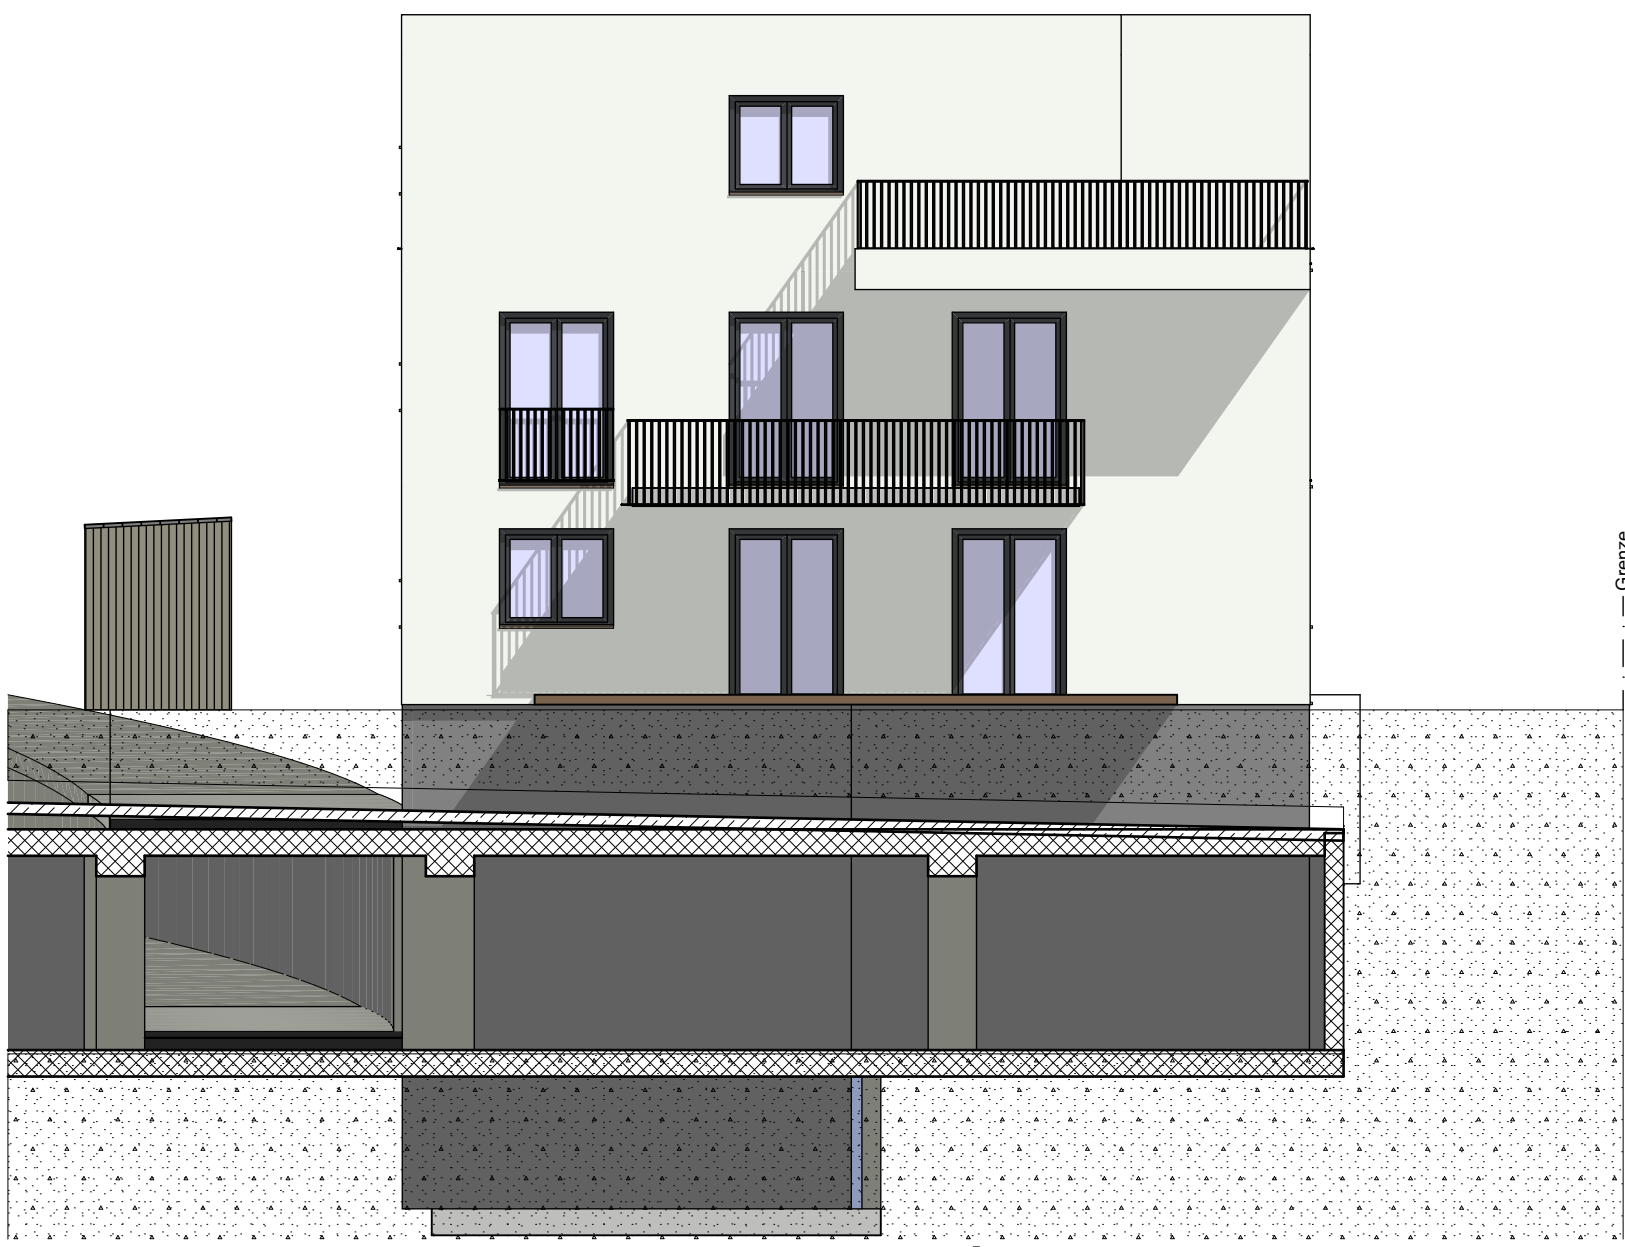


Ansicht von Nord/West




Ansicht von Süd/Ost



Ansicht von Süd/Ost

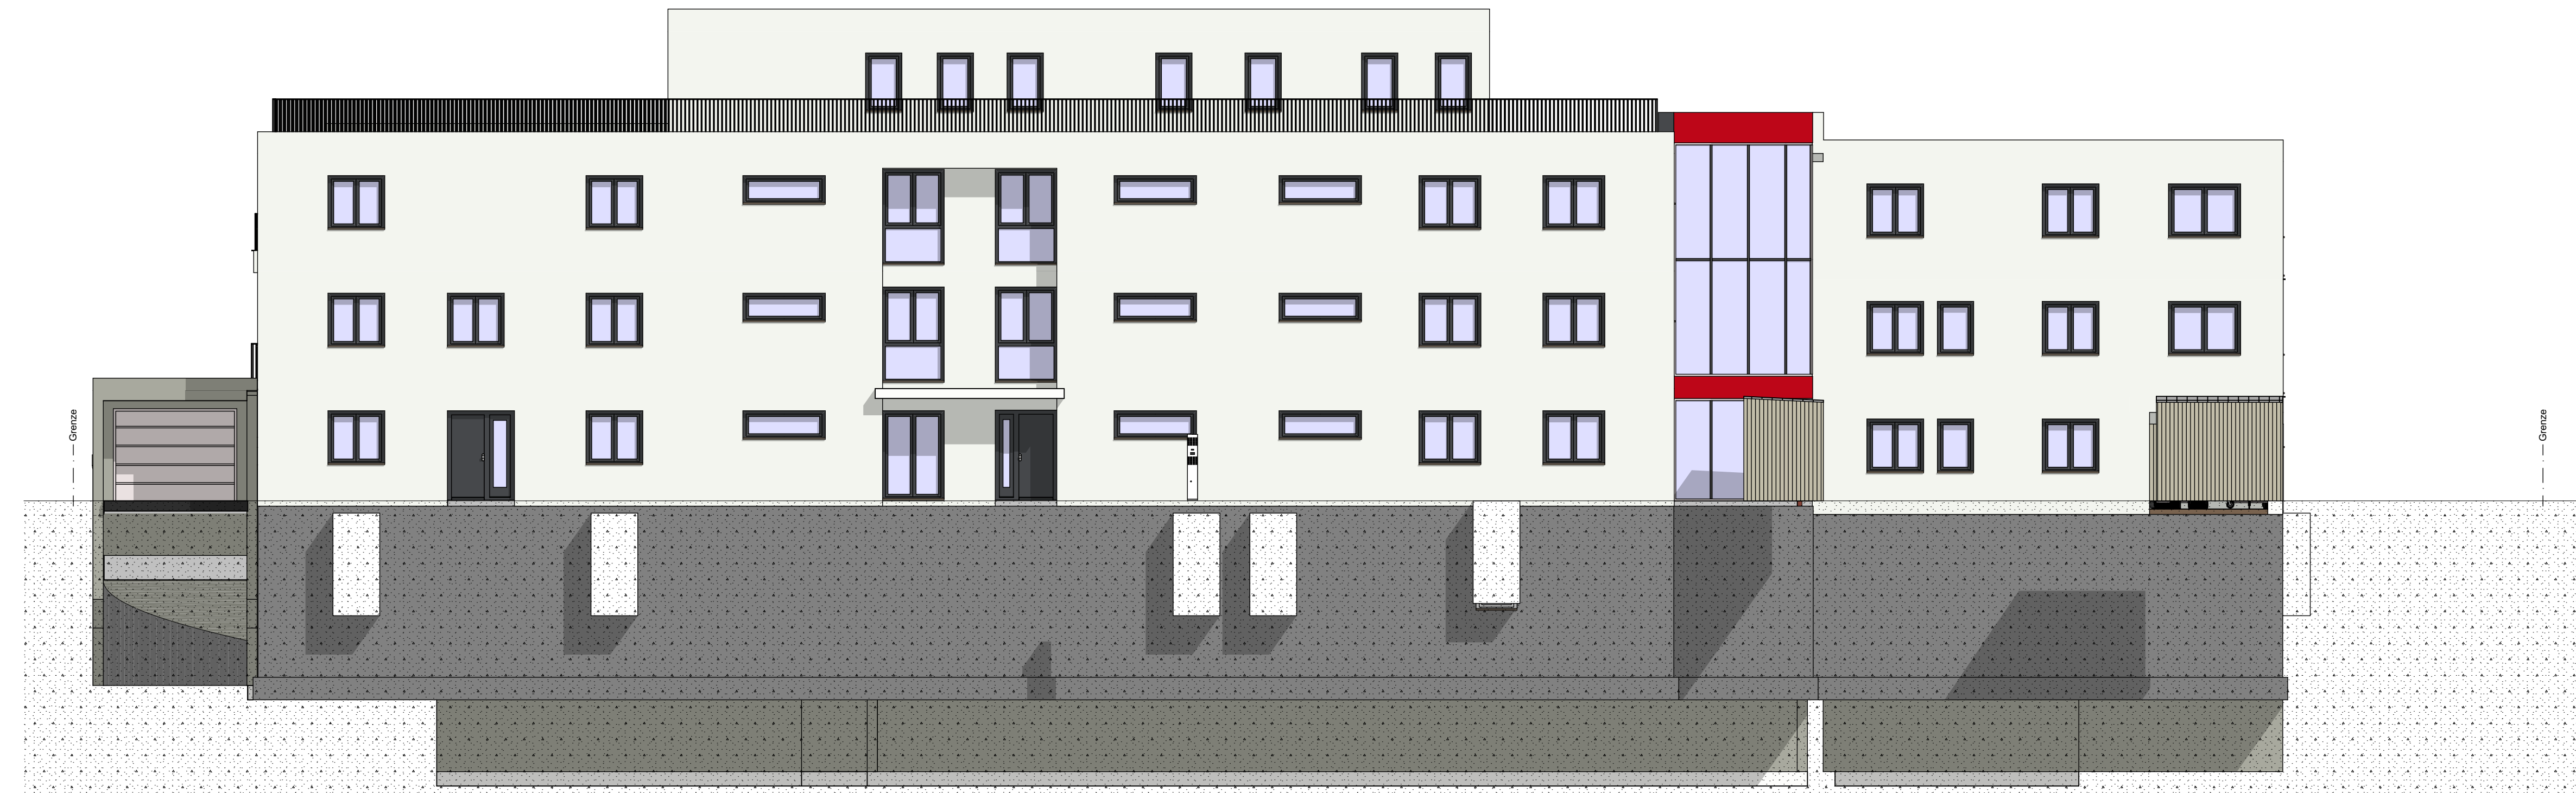

Ansicht von Nord/Ost

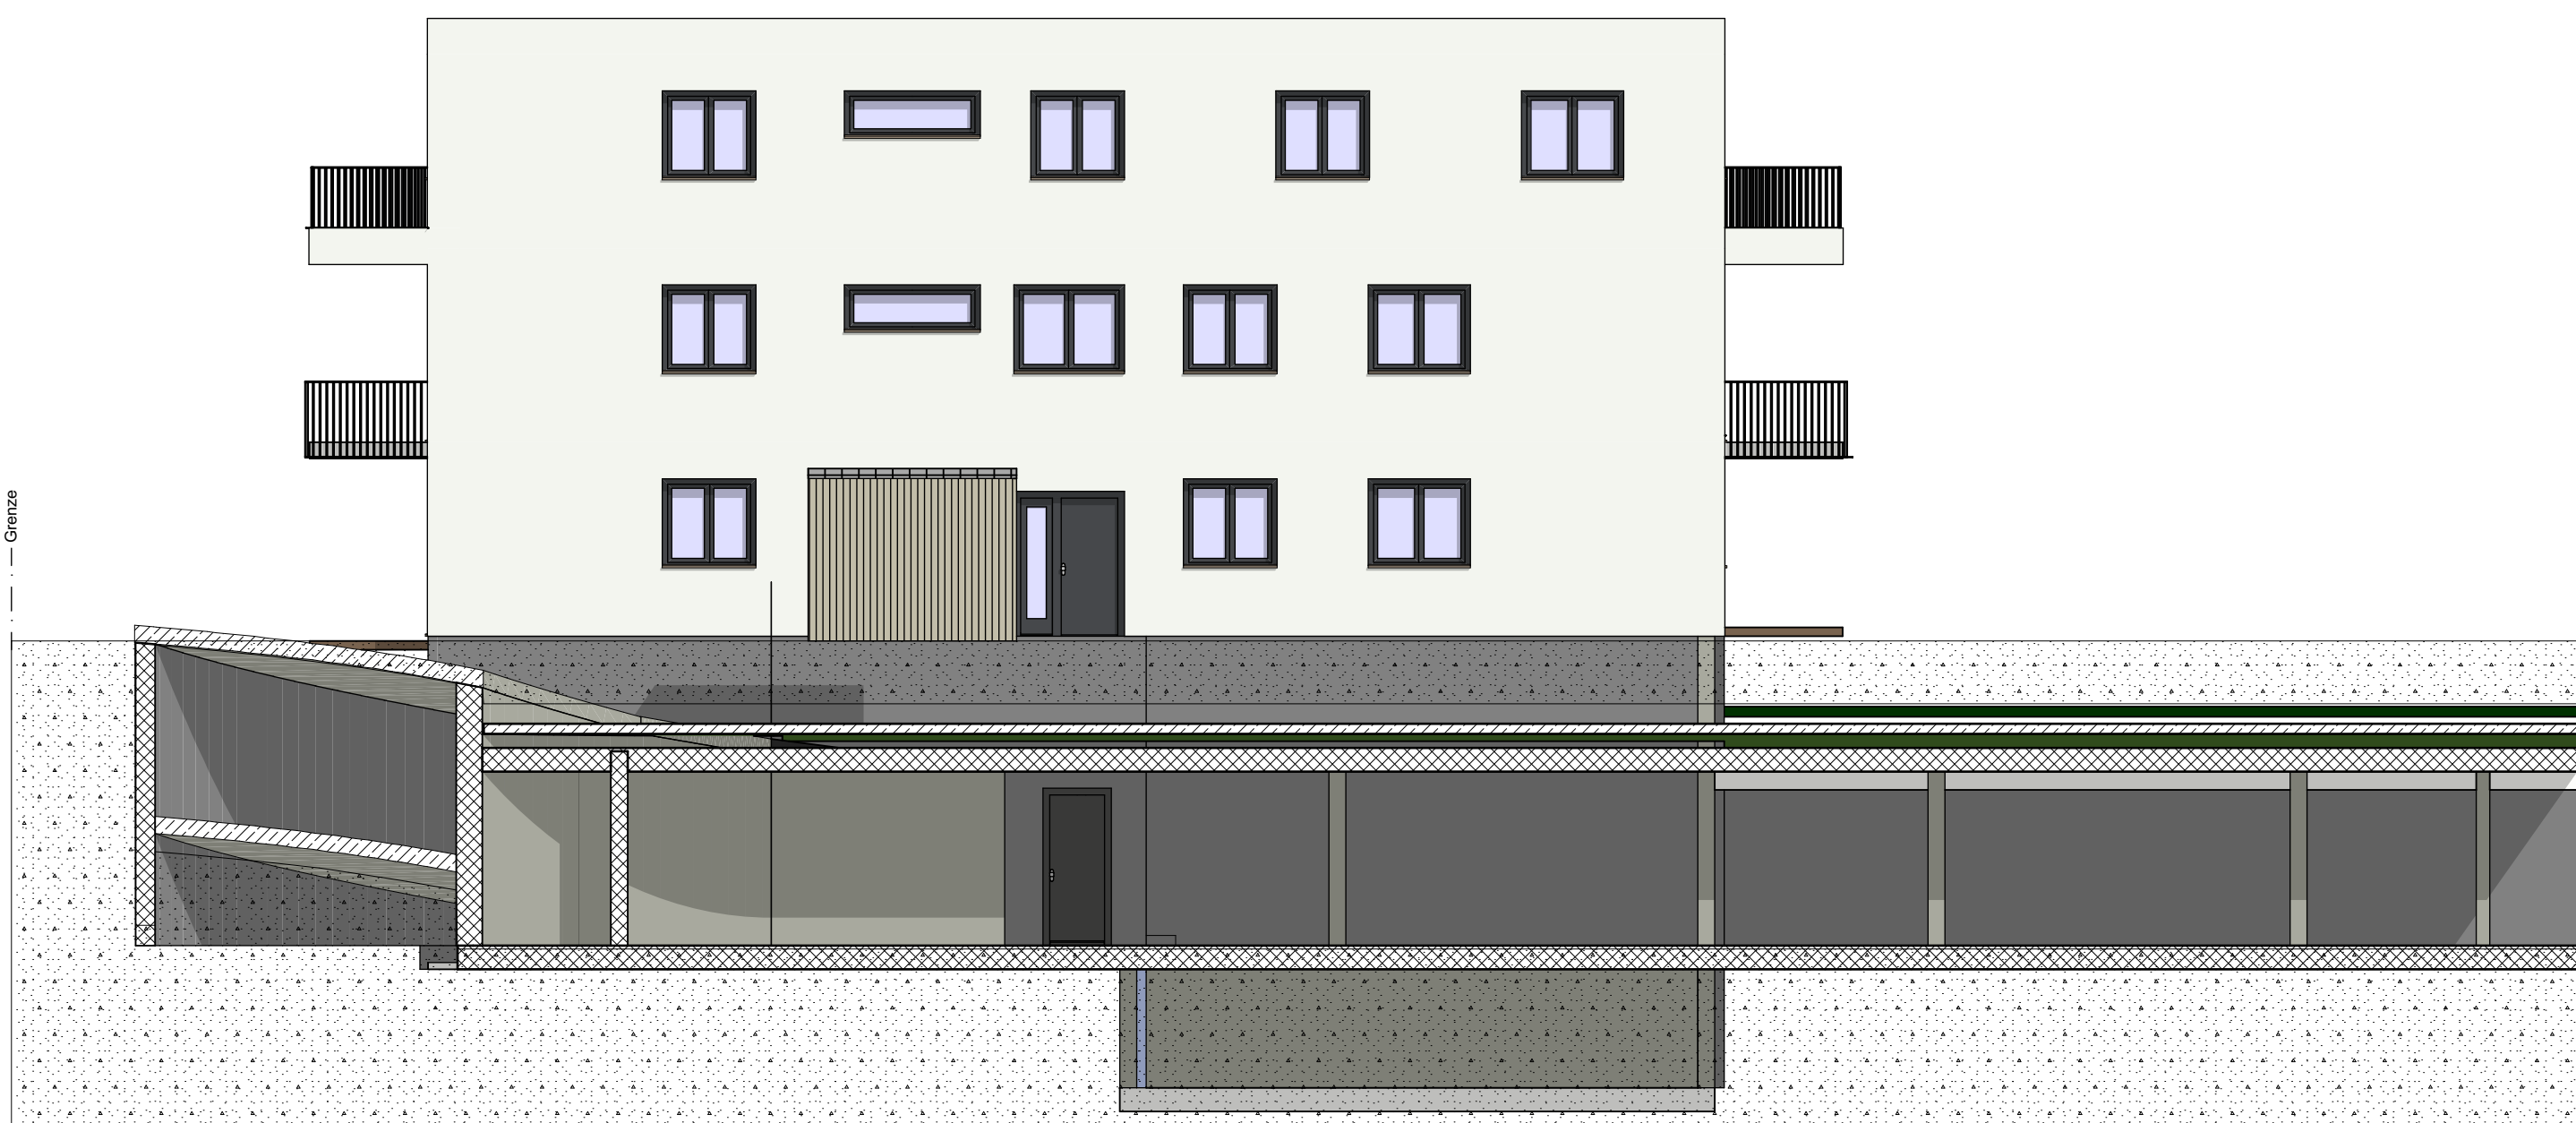

Ansicht von Nord/Ost

ENTWURFSPLANUNG

Fertigung

Bauvorhaben: Errichtung von drei Mehrfamilienhäusern mit Tiefgarage

Bauort:

Bauherr:

Nachbarn:

Planinhalt:

Entwurfsverfasser:

Älting, den 06.11.2021
Plan: 06 von 07

