

Bauherr:

ANTRAG AUF VORBESCHIED
ERWEITERUNG EINES
BESTEHENDEN DOPPELHAUSES

LAGEPLAN

AM GEMEINDEHOLZ 4


82205 GILCHING

M 1:100 08.07.2022

ARCHITEKTUR


Mobil: 0176 - 57 60 34 60

www.architekten-na

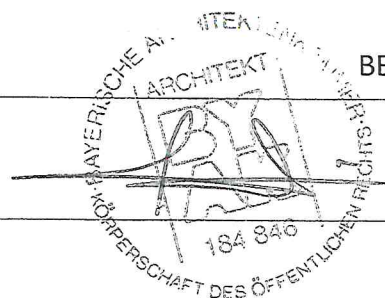



Bauherr:

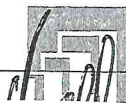


ANTRAG AUF VORBESCHIED
ERWEITERUNG EINES
BESTEHENDEN DOPPELHAUSES

LAGEPLAN

AM GEMEINDEHOLZ 4
82205 GILCHING
M 1:100 08.07.2022

ARCHITEKTUR
82205 Gliching
Mobil: 0171 123 1234
www.architekten-ha

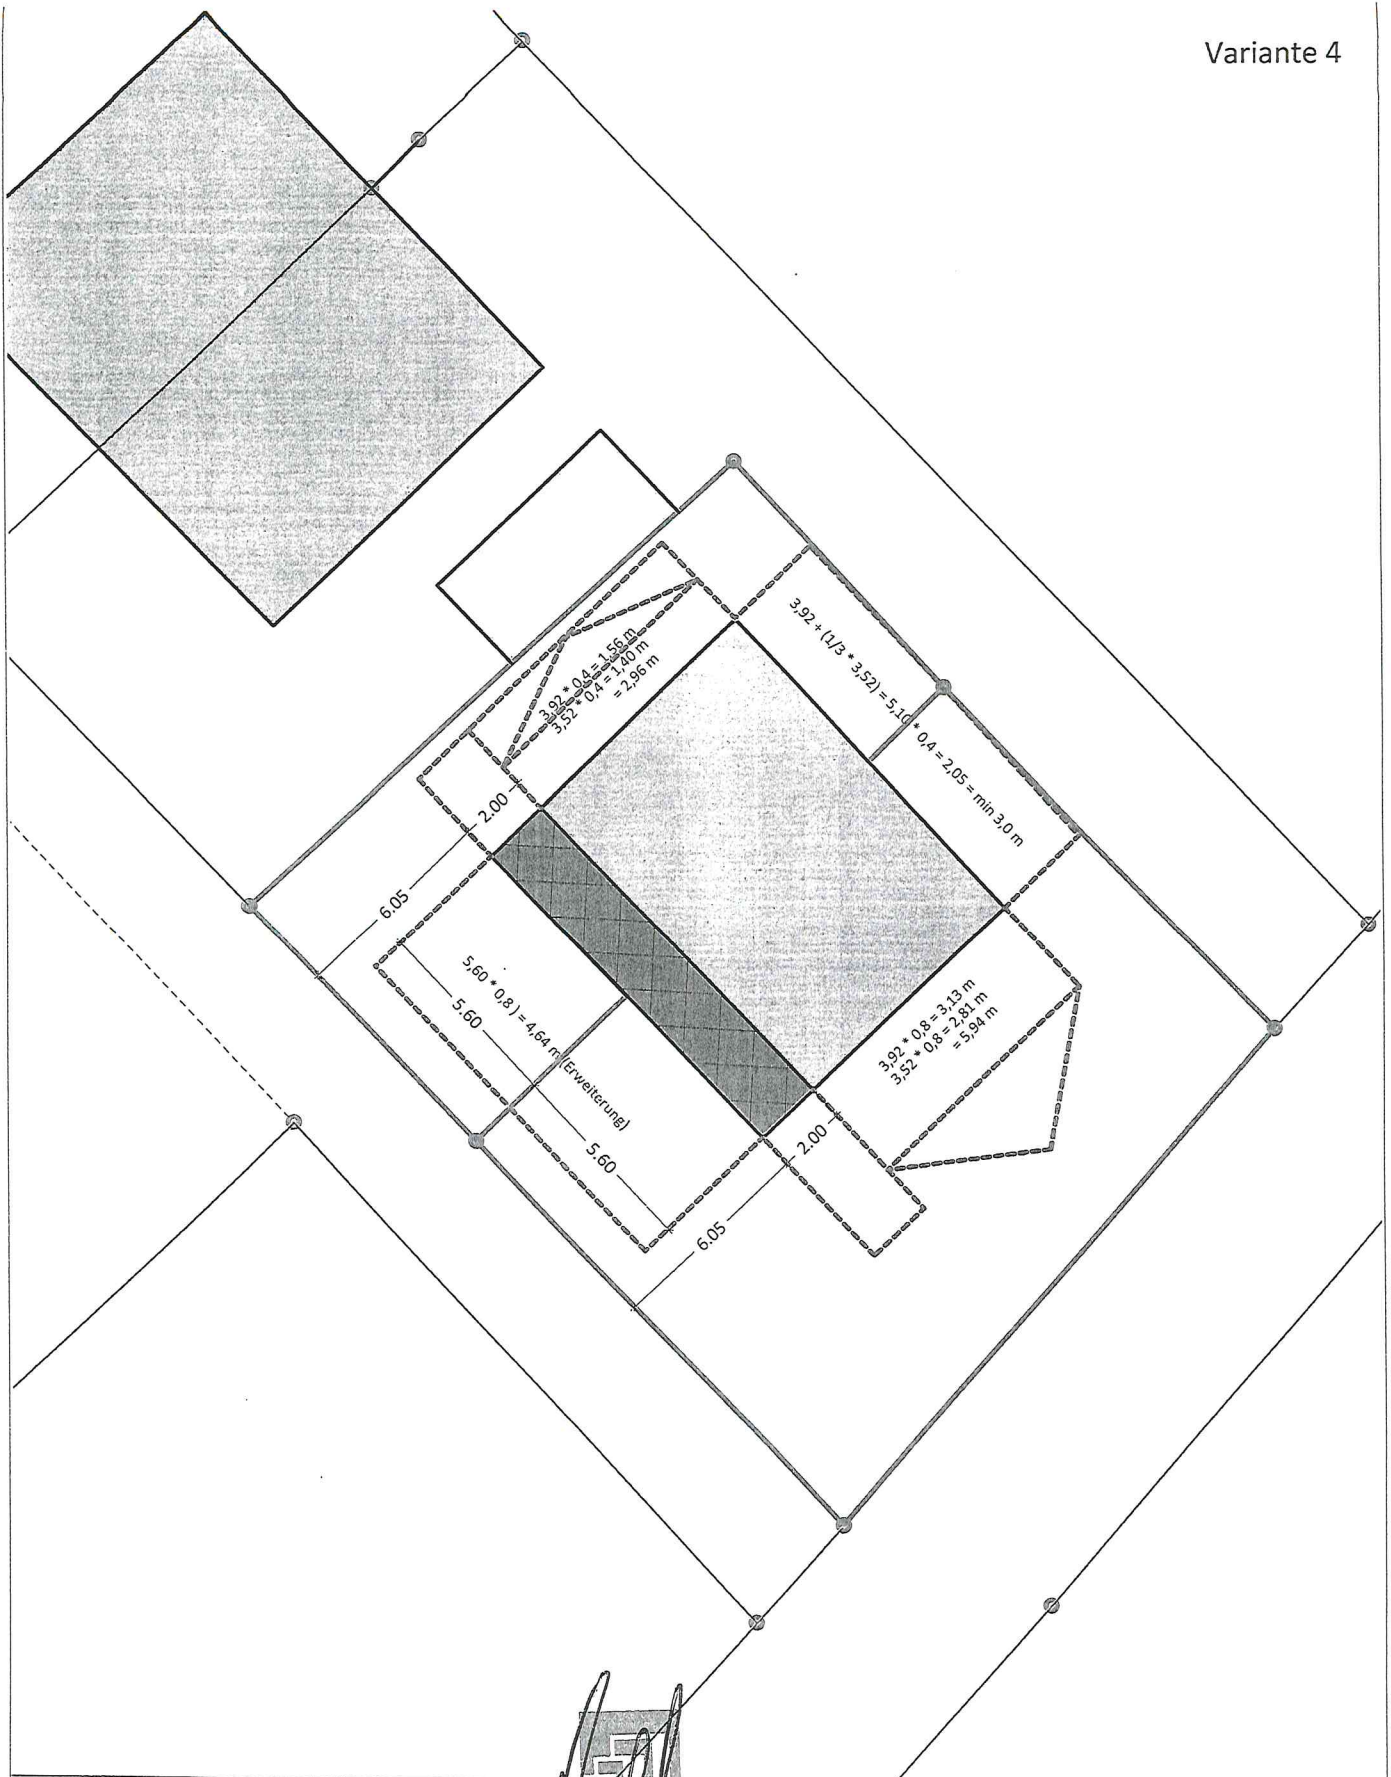

Bauherr:

ANTRAG AUF VORBESCHIED
ERWEITERUNG EINES
BESTEHENDEN DOPPELHAUSES

LAGEPLAN

AM GEMEINDEHOLZ 4

82205 GILCHING

M 1:100 08.07.2022

ARCHITEKTUR

0476 87 60 34 60

