

Bauherr:

ANTRAG AUF VORBESCHIED  
ERWEITERUNG EINES  
BESTEHENDEN DOPPELHAUSES

LAGEPLAN

AM GEMEINDEHOLZ 4


82205 GILCHING

M 1:100 08.07.2022


ARCHITEKTUR

Mobil: 0176 - 57 60 34 60

www.architekten-na

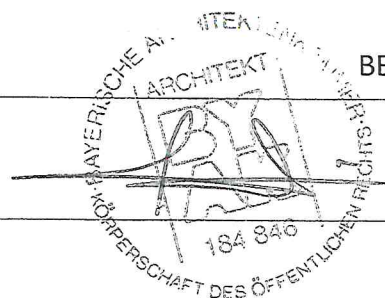



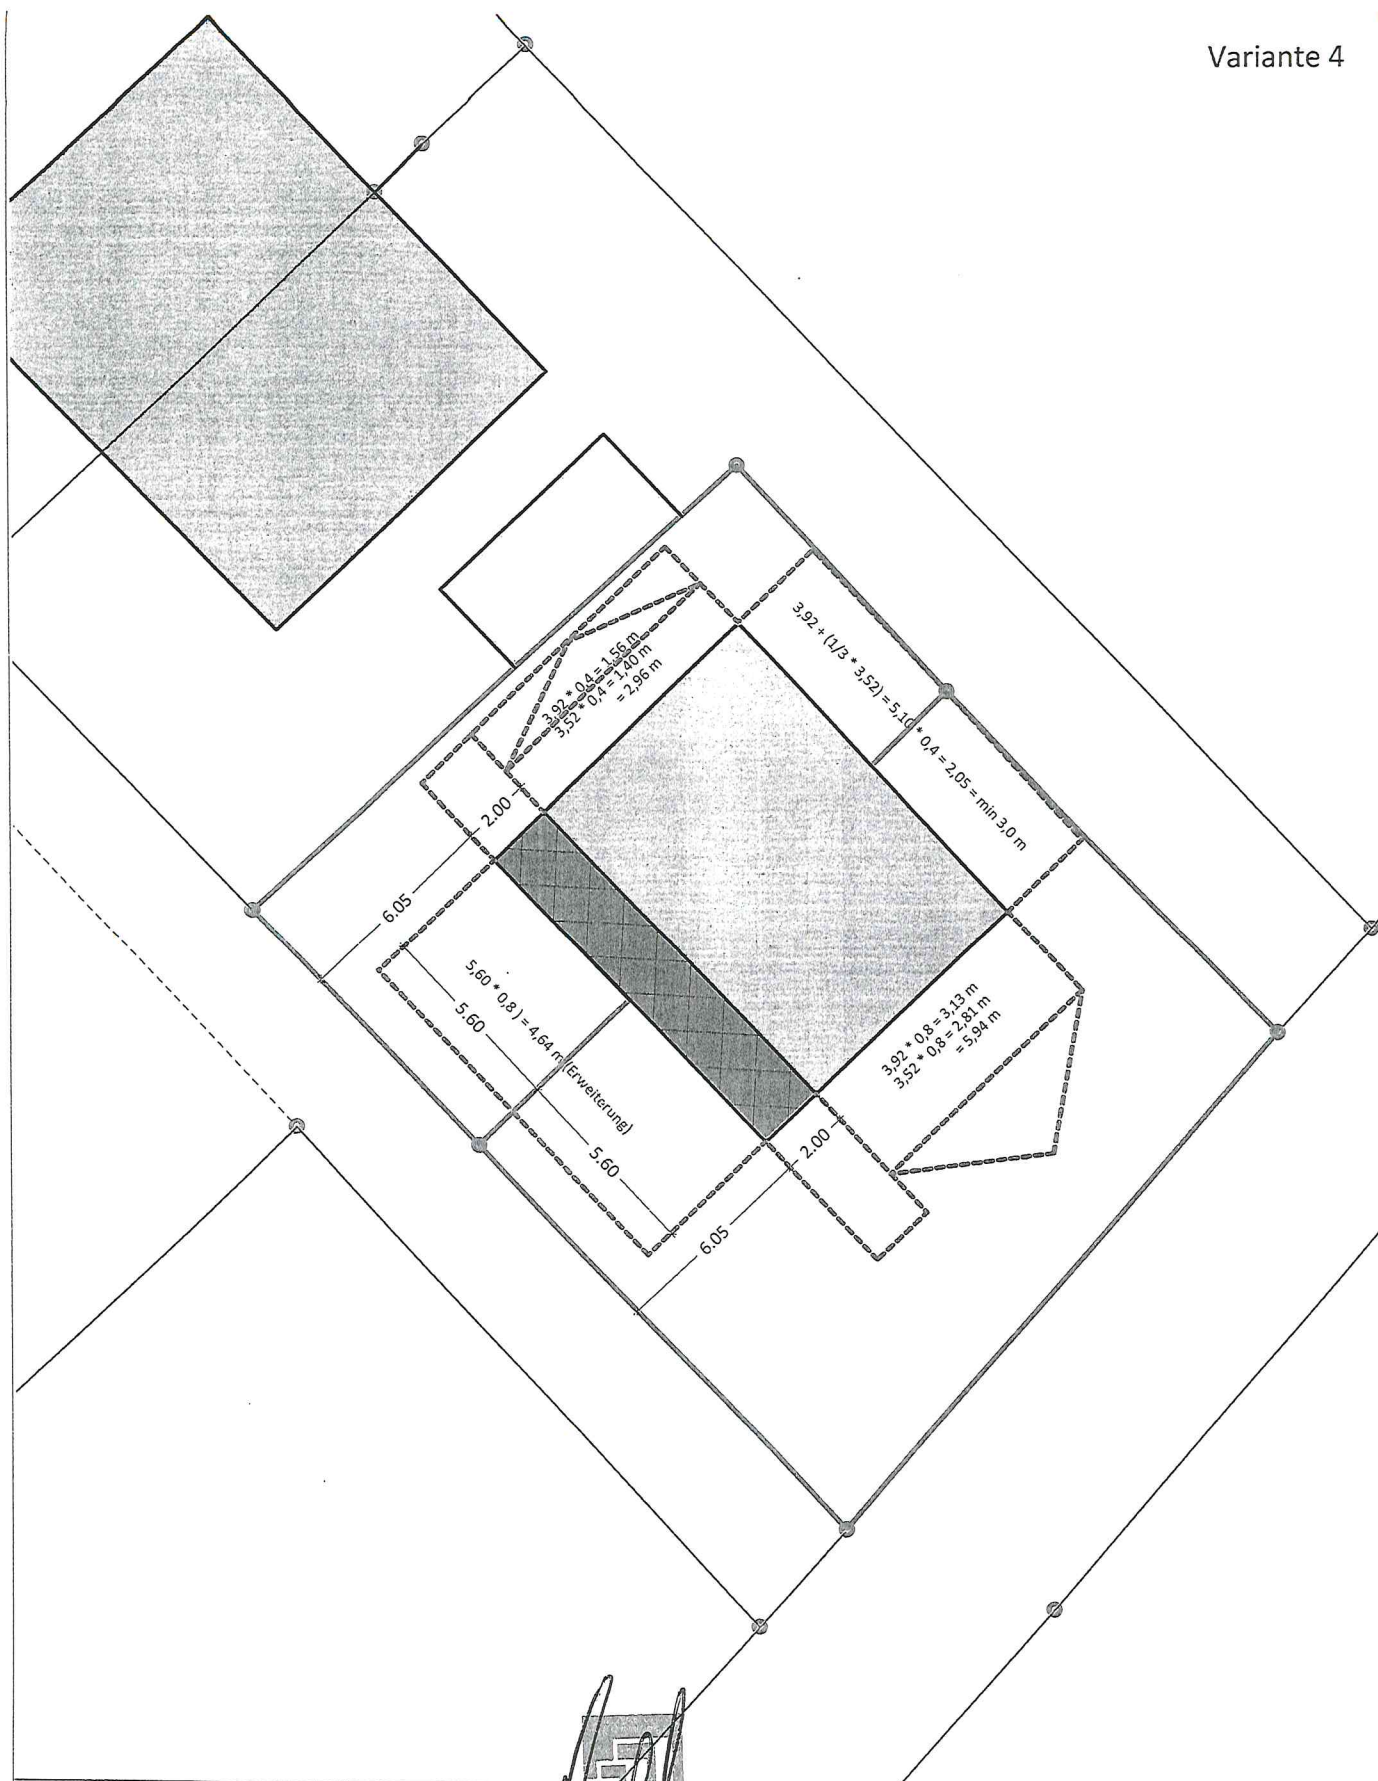

Bauherr:

ANTRAG AUF VORBESCHIED  
ERWEITERUNG EINES  
BESTEHENDEN DOPPELHAUSES

LAGEPLAN

AM GEMEINDEHOLZ 4

82205 GILCHING

M 1:100 08.07.2022

ARCHITEKTUR

