

Bauherr:



ANTRAG AUF VORBESCHIED
ERWEITERUNG EINES
BESTEHENDEN DOPPELHAUSES

LAGEPLAN

AM GEMEINDEHOLZ 4


82205 GILCHING

M 1:100 08.07.2022

ARCHITEKTUR


Mobil: 0176 - 57 60 34 60

www.architekten-na

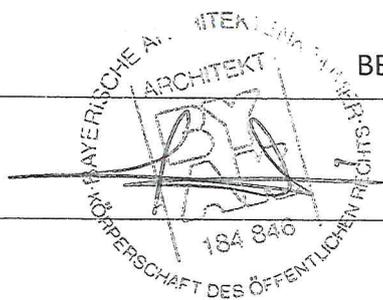



Bauherr:

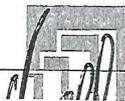



**ANTRAG AUF VORBESCHIED
ERWEITERUNG EINES
BESTEHENDEN DOPPELHAUSES**

LAGEPLAN

AM GEMEINDEHOLZ 4
82205 GILCHING
M 1:100 08.07.2022

82205 Gilching
Architektur
www.architekten-ha

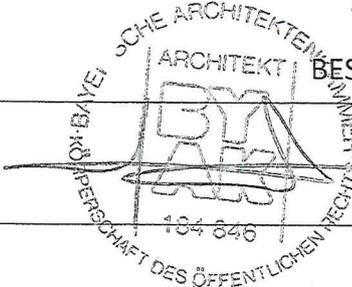

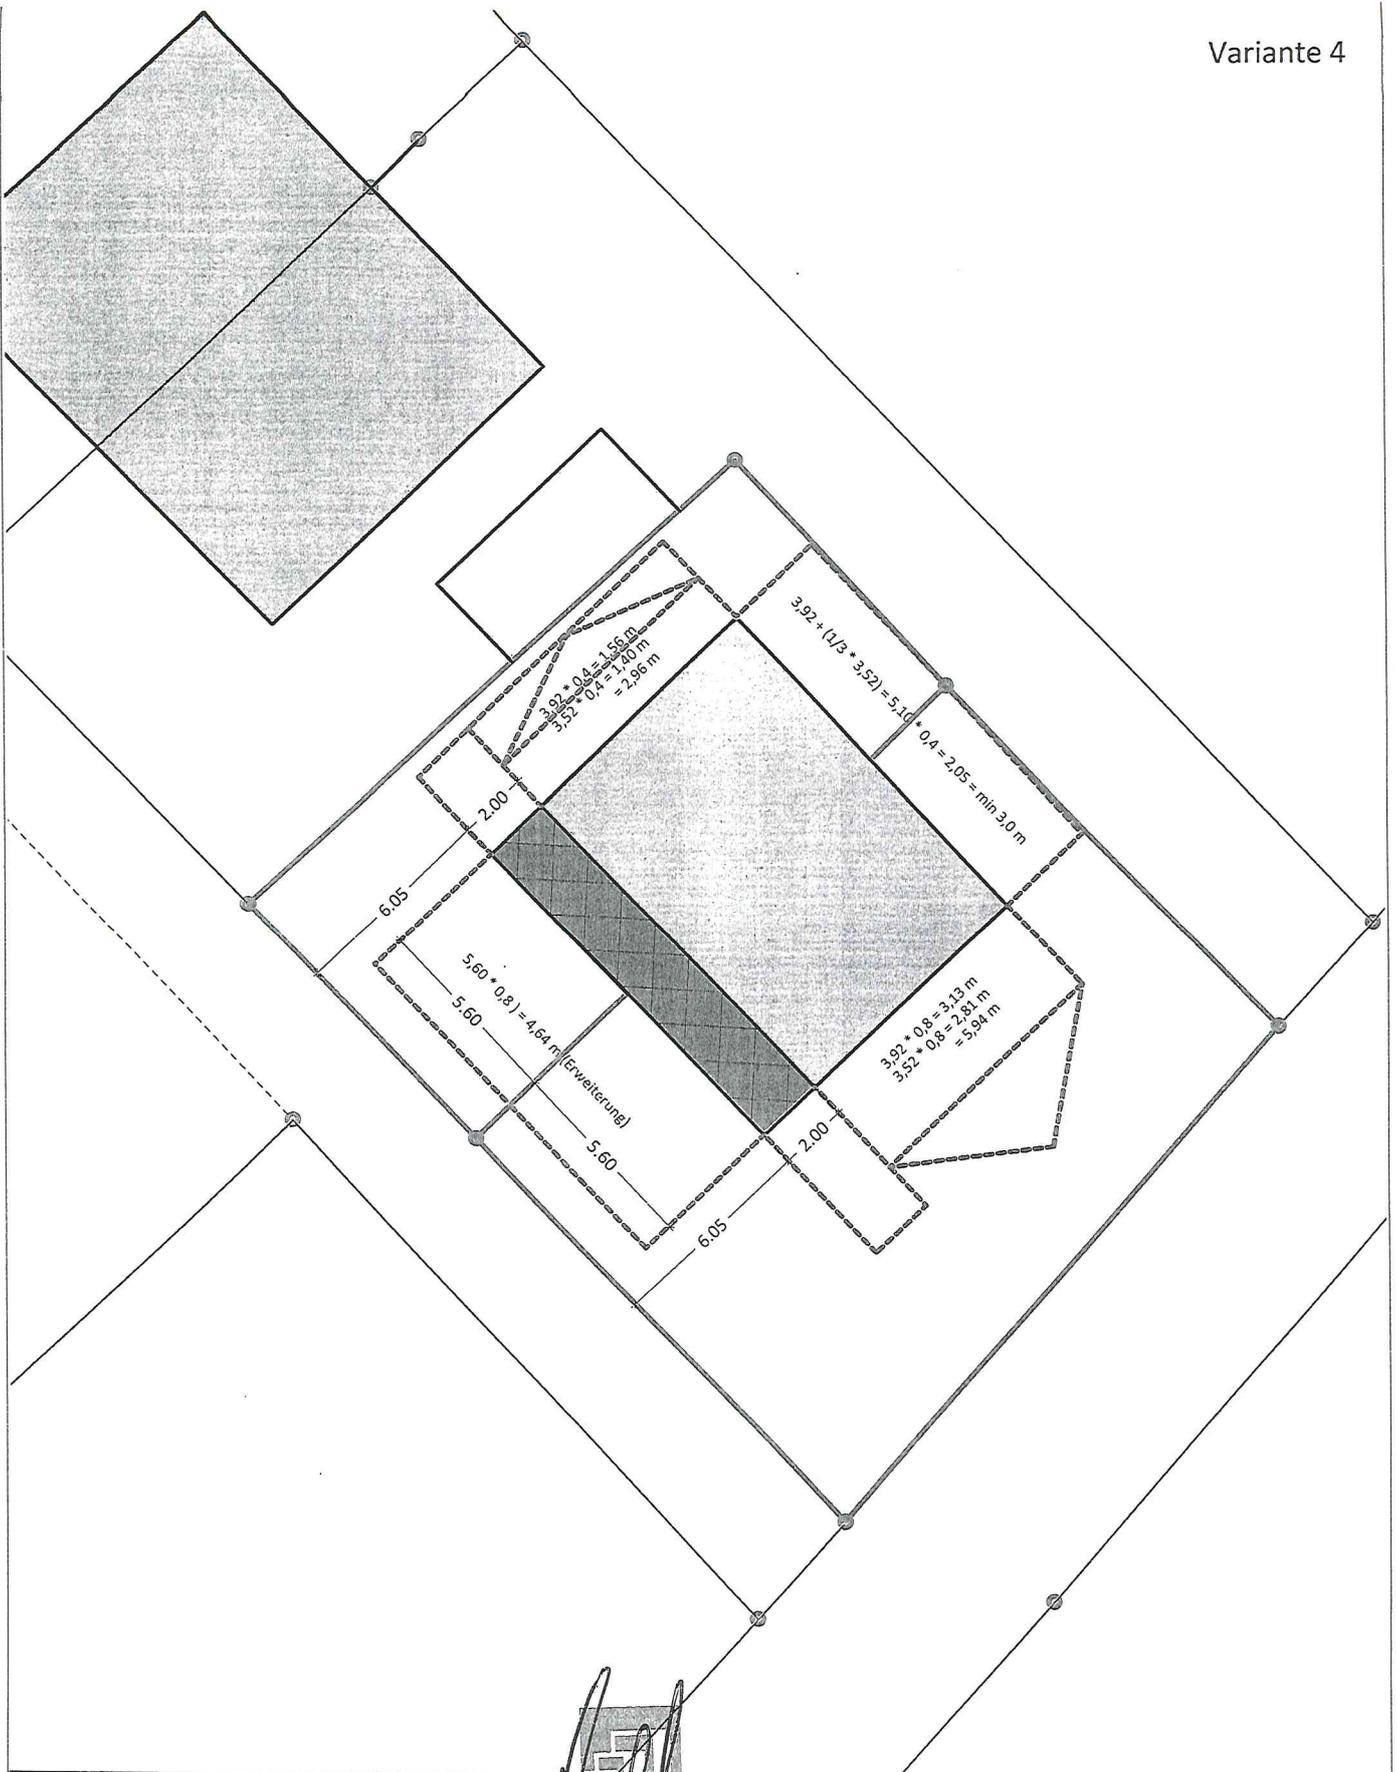

Bauherr:




**ANTRAG AUF VORBESCHIED
ERWEITERUNG EINES
BESTEHENDEN DOPPELHAUSES**

LAGEPLAN

AM GEMEINDEHOLZ 4

82205 GILCHING

M 1:100 08.07.2022

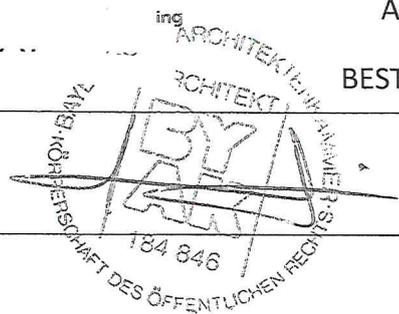

ARCHITEKTUR

AM GEMEINDEHOLZ 4
82205 GILCHING