



**Amt für Digitalisierung, Breitband und Vermessung
Landsberg am Lech - Außenstelle Starnberg -**

Vogelanger 1
82319 Starnberg

**Auszug aus dem
Liegenschaftskataster**


Flurkarte 1 : 1000
zur Bauvorlage nach § 7 Abs. 1 BauVorIV
Erstellt am 20.01.2022

Flurstück: 278
Gemarkung: Argelsried

Gemeinde: Gilching
Landkreis: Starnberg
Bezirk: Oberbayern

5331126

32671659

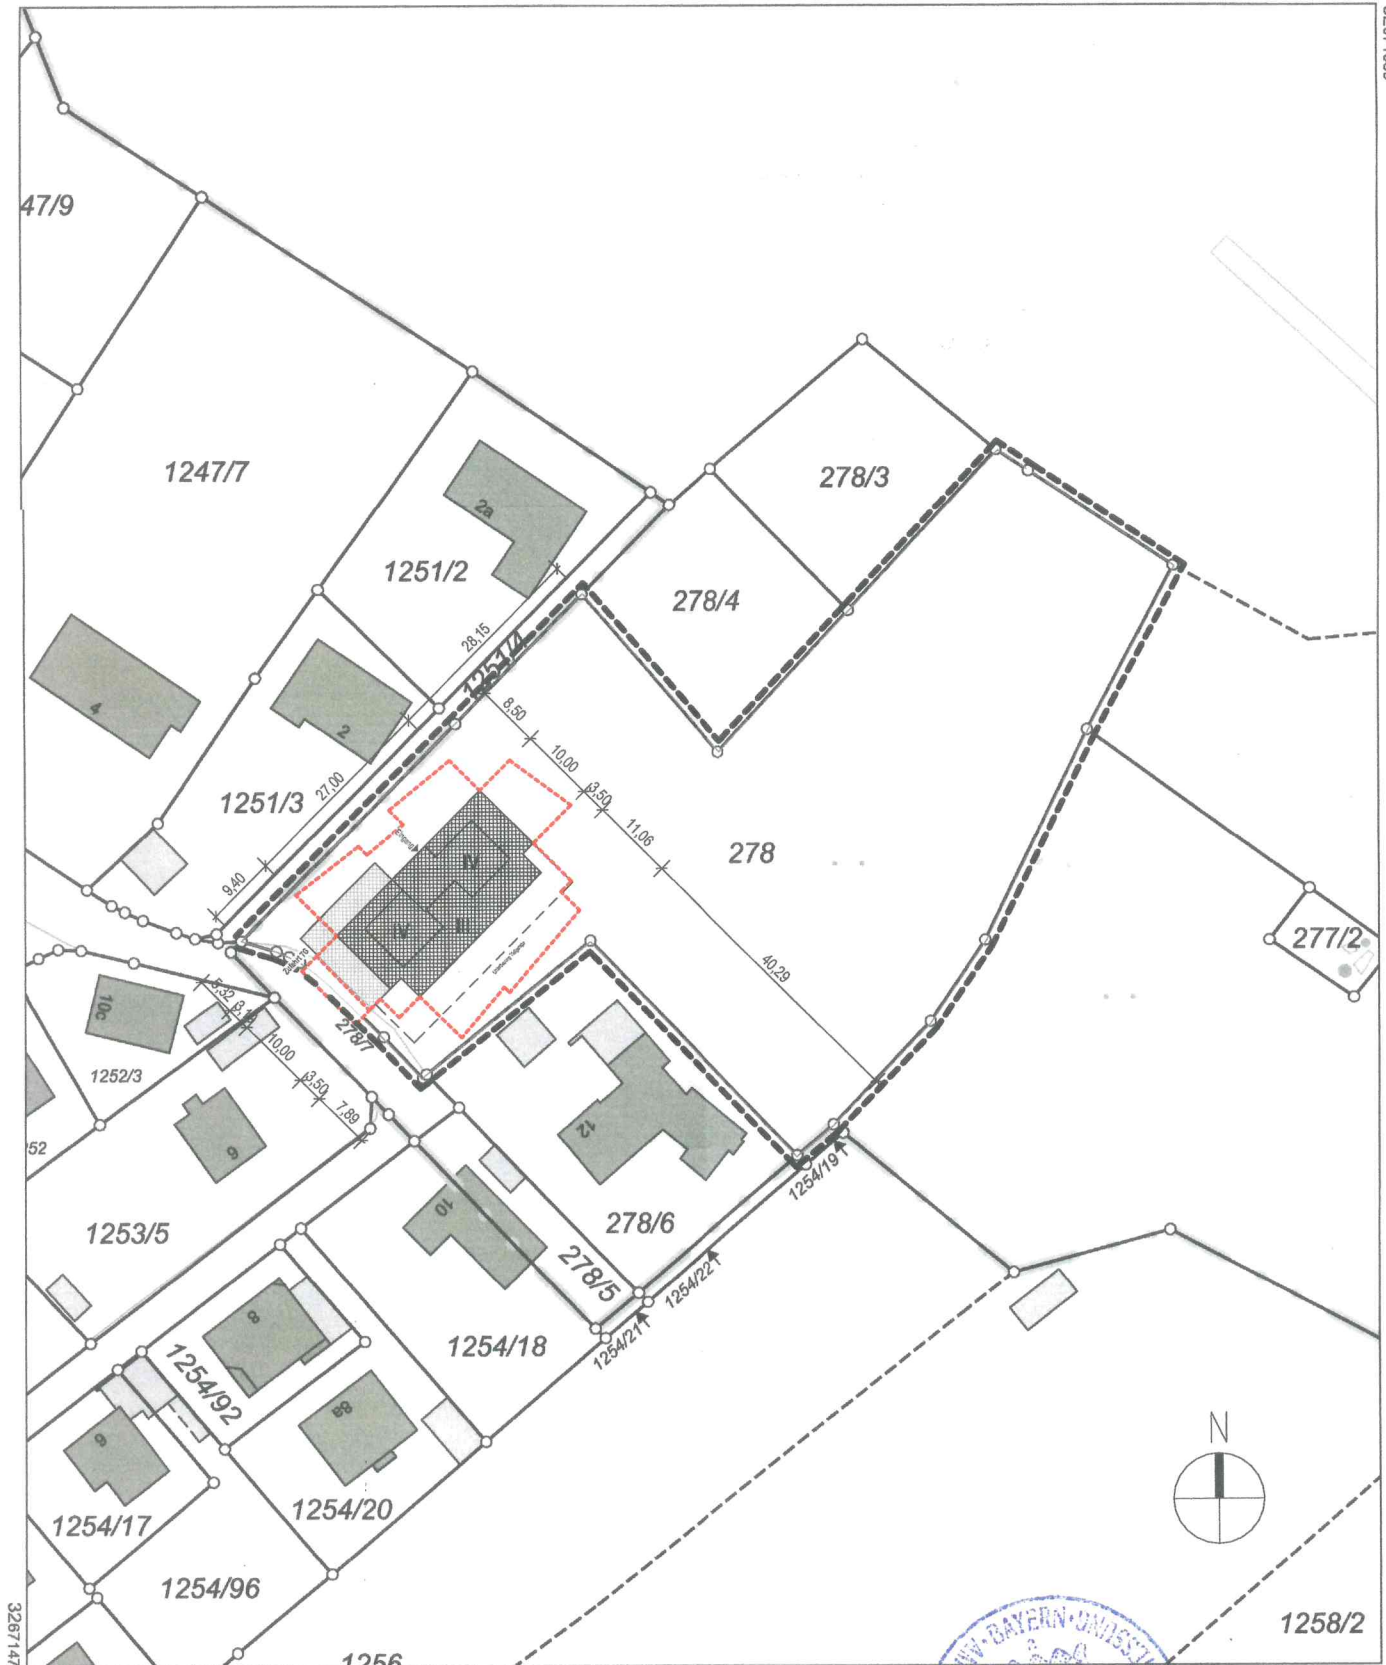

32671479

5330906

Maßstab 1:1000 0 10 20 30 Meter

Vervielfältigung nur in analoger Form für den eigenen Gebrauch.
Zur Maßentnahme nur bedingt geeignet.

Geschäftszeichen: Wolff



Wolff
Stempel und Unterschrift der abgebenden Stelle