


Vogelanger 1
82319 Starnberg

Flurkarte 1 : 1000
zur Bauvorlage nach § 7 Abs. 1 BauVorIV
Erstellt am 30.06.2022

13/23
Argelsried

Gemeinde: Gilching
Landkreis: Starnberg
Bezirk: Oberbayern

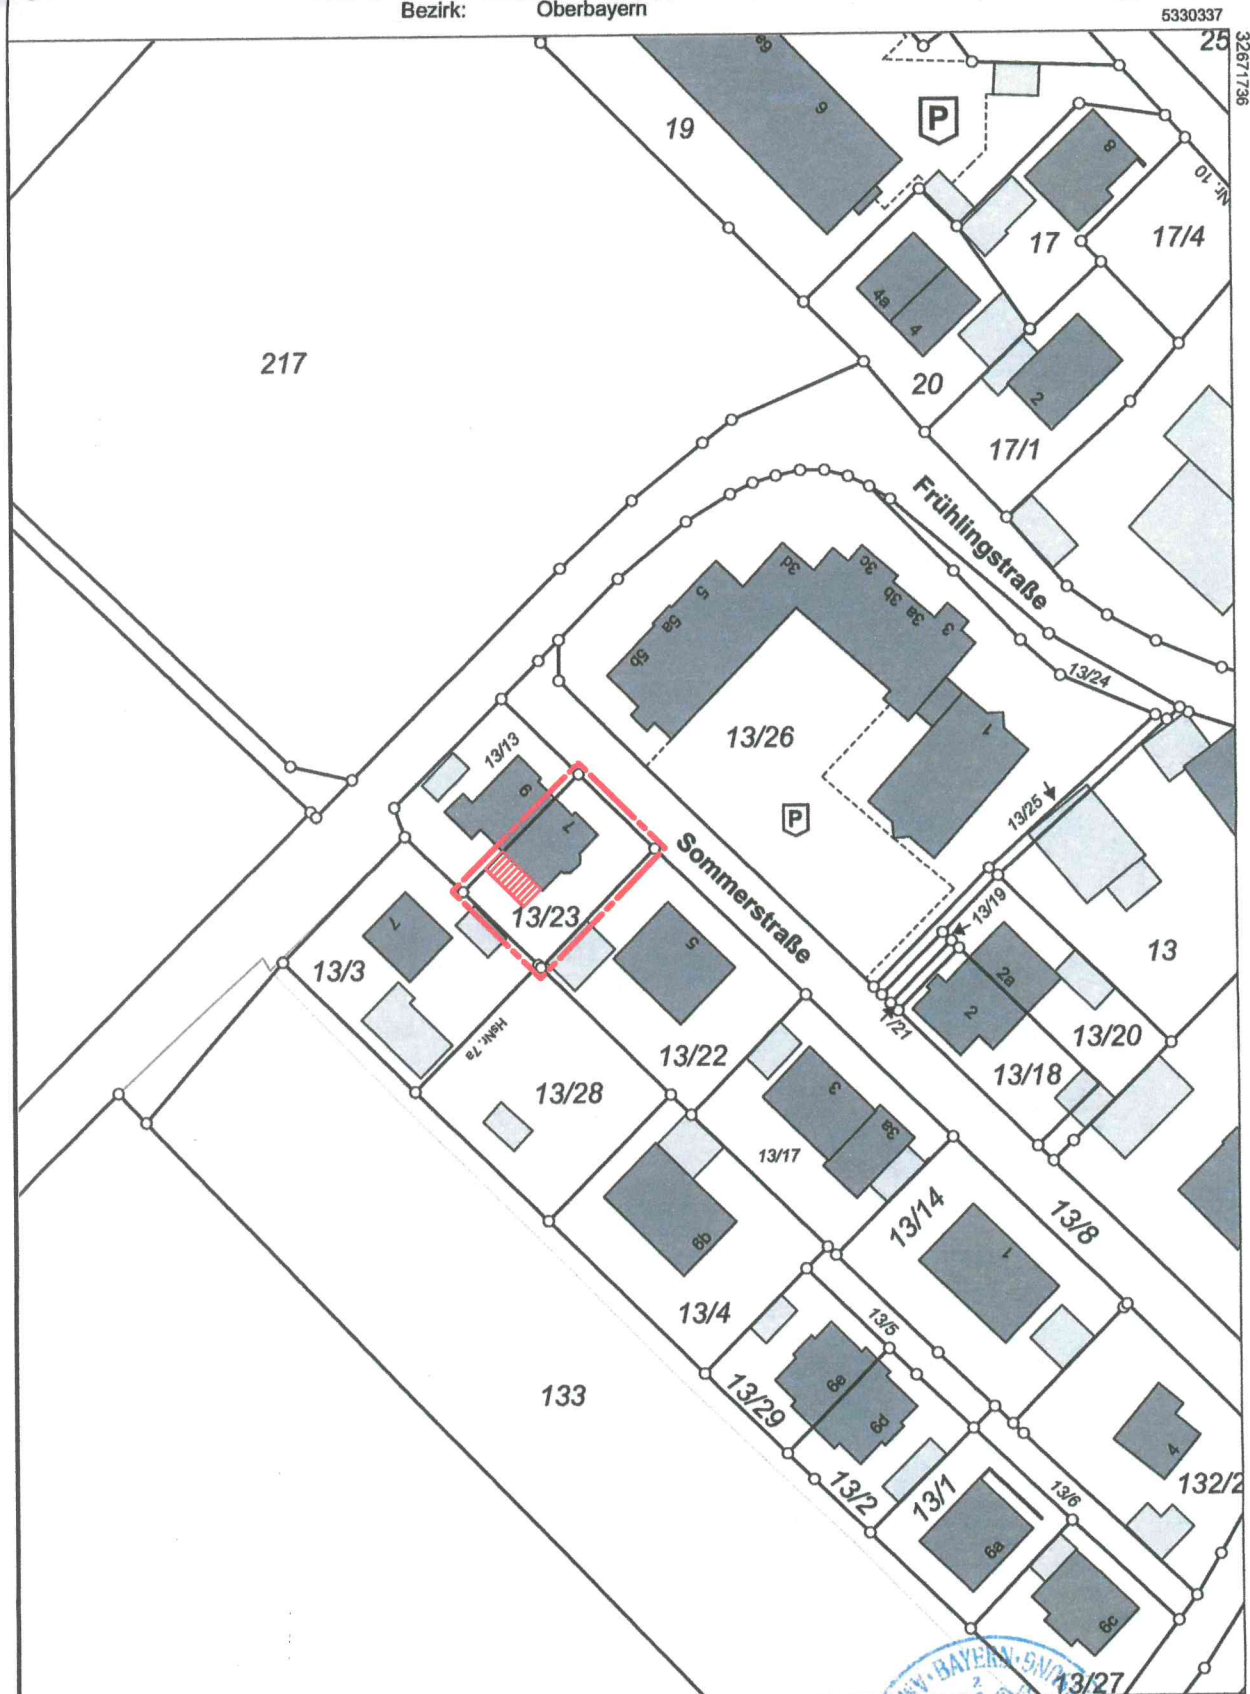

0 10 20 30 Meter

ur in analoger Form für den eigenen Gebrauch.
e nur bedingt geeignet.

: arge



Wed

PLAN 1 : 1000