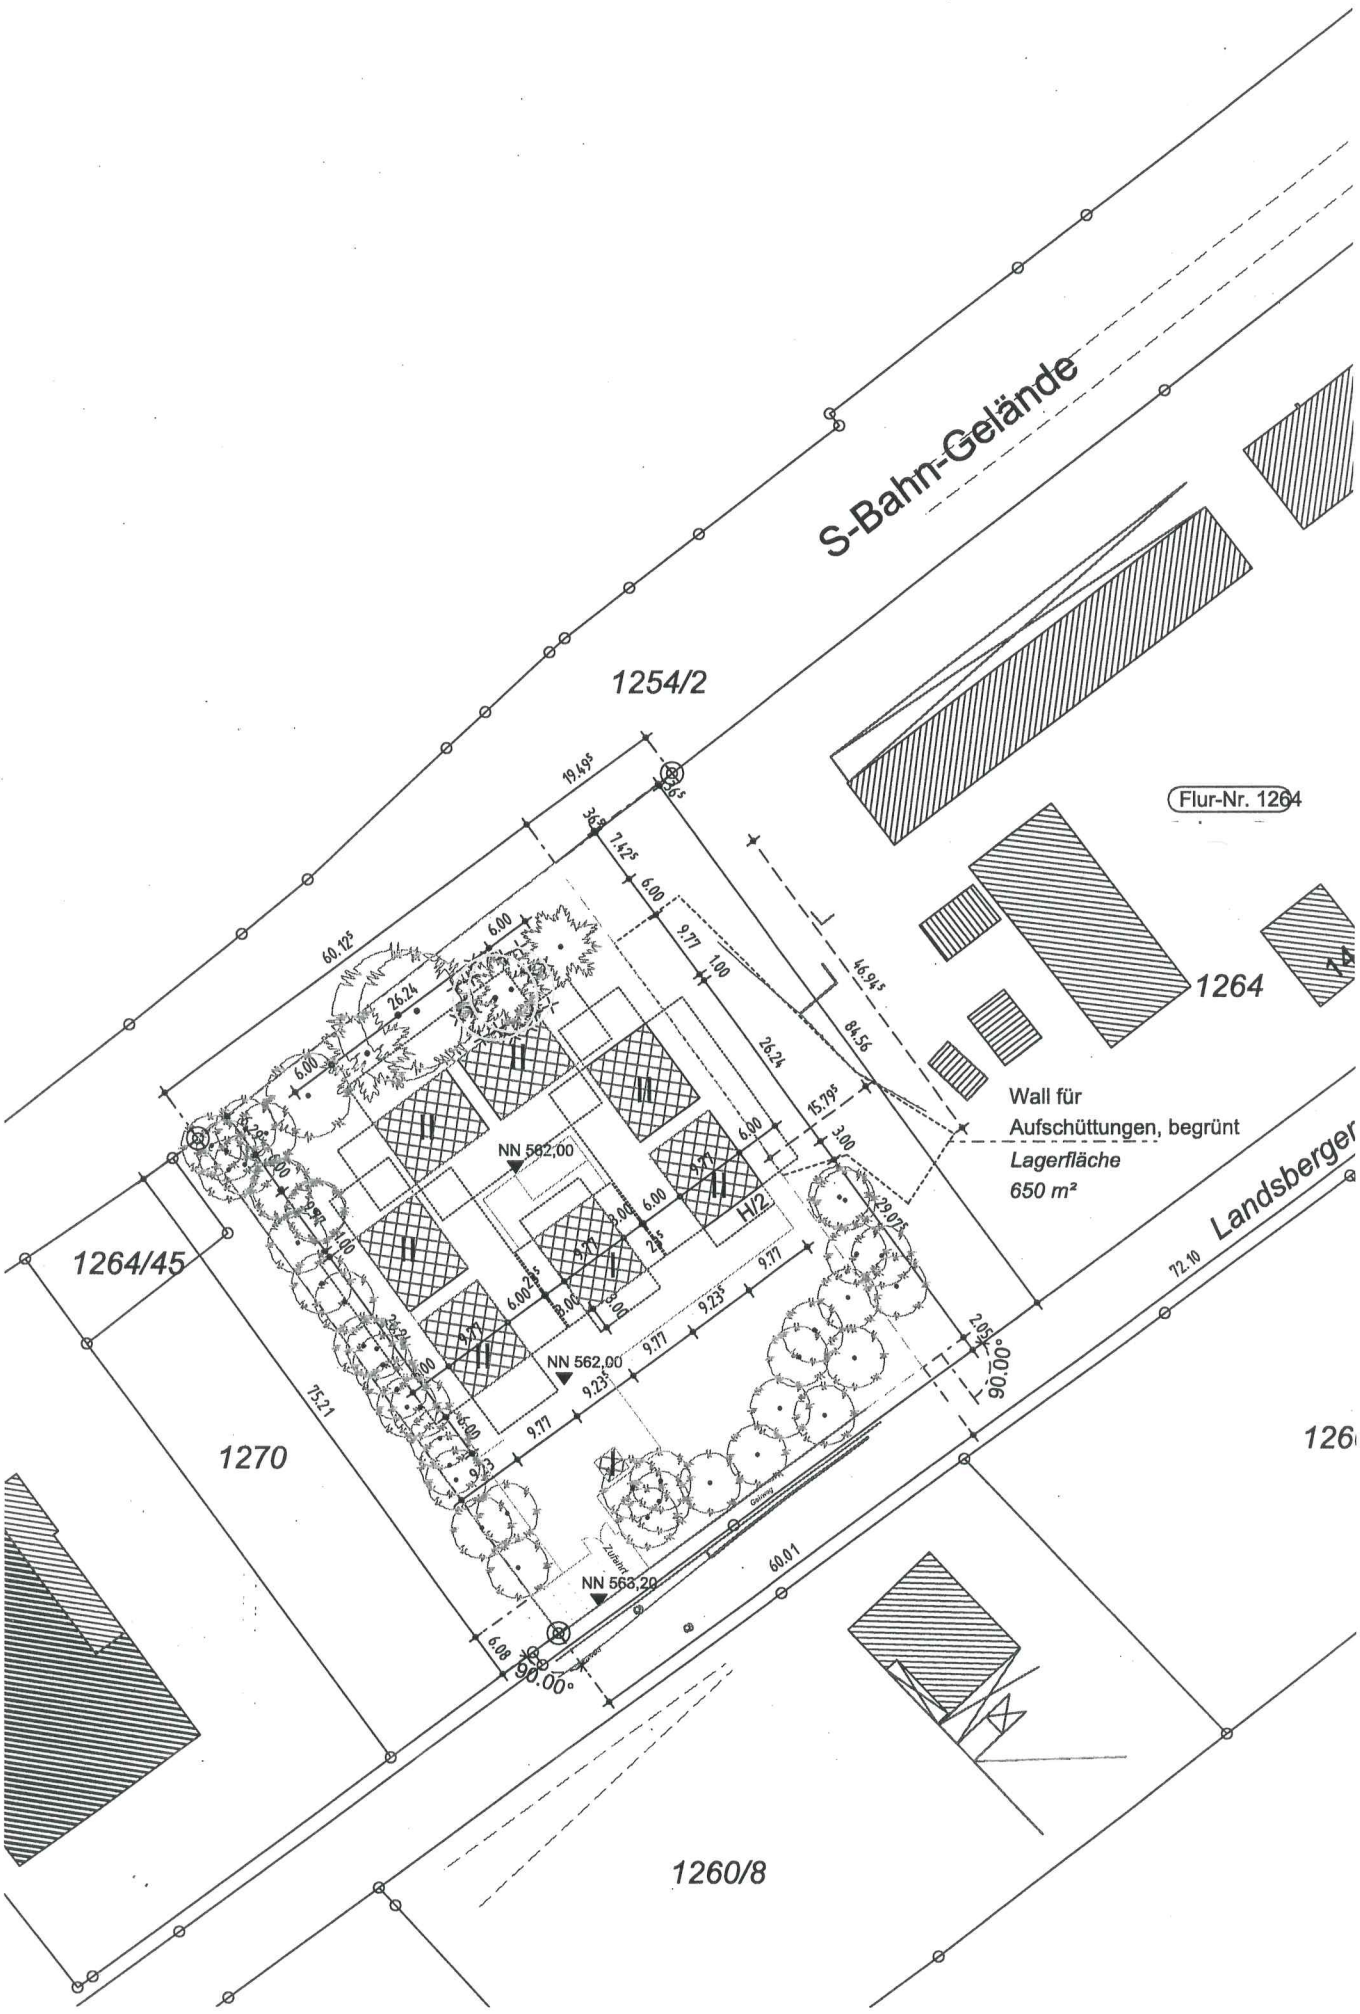
S-Bahn-Gelände
1254/2
Flur-Nr. 1264
1264
Wall für
Aufschüttungen, begrünt
Lagerfläche
650 m²
Landsberger
1264/45
1270
1260/8
NN 562,00
NN 562,00
NN 563,20
H/2
90.00°
90.00°
19,49
60.12
7.42
6.00
9.77
1.00
26.24
84.56
46.91
15.79
3.00
29.07
9.77
9.23
75.21
60.01
72.10
2.05
6.08