



Amt für Digitalisierung, Breitband und Vermessung Landsberg am Lech - Außenstelle Starnberg -


Vogelanger 1
82319 Starnberg

Auszug aus dem Liegenschaftskataster

Flurkarte 1 : 1000
zur Bauvorlage nach § 7 Abs. 1 BauVorIV
Erstellt am 24.06.2022

Flurstück: 600/4
Gemarkung: Argelsried

Gemeinde: Gilching
Landkreis: Starnberg
Bezirk: Oberbayern

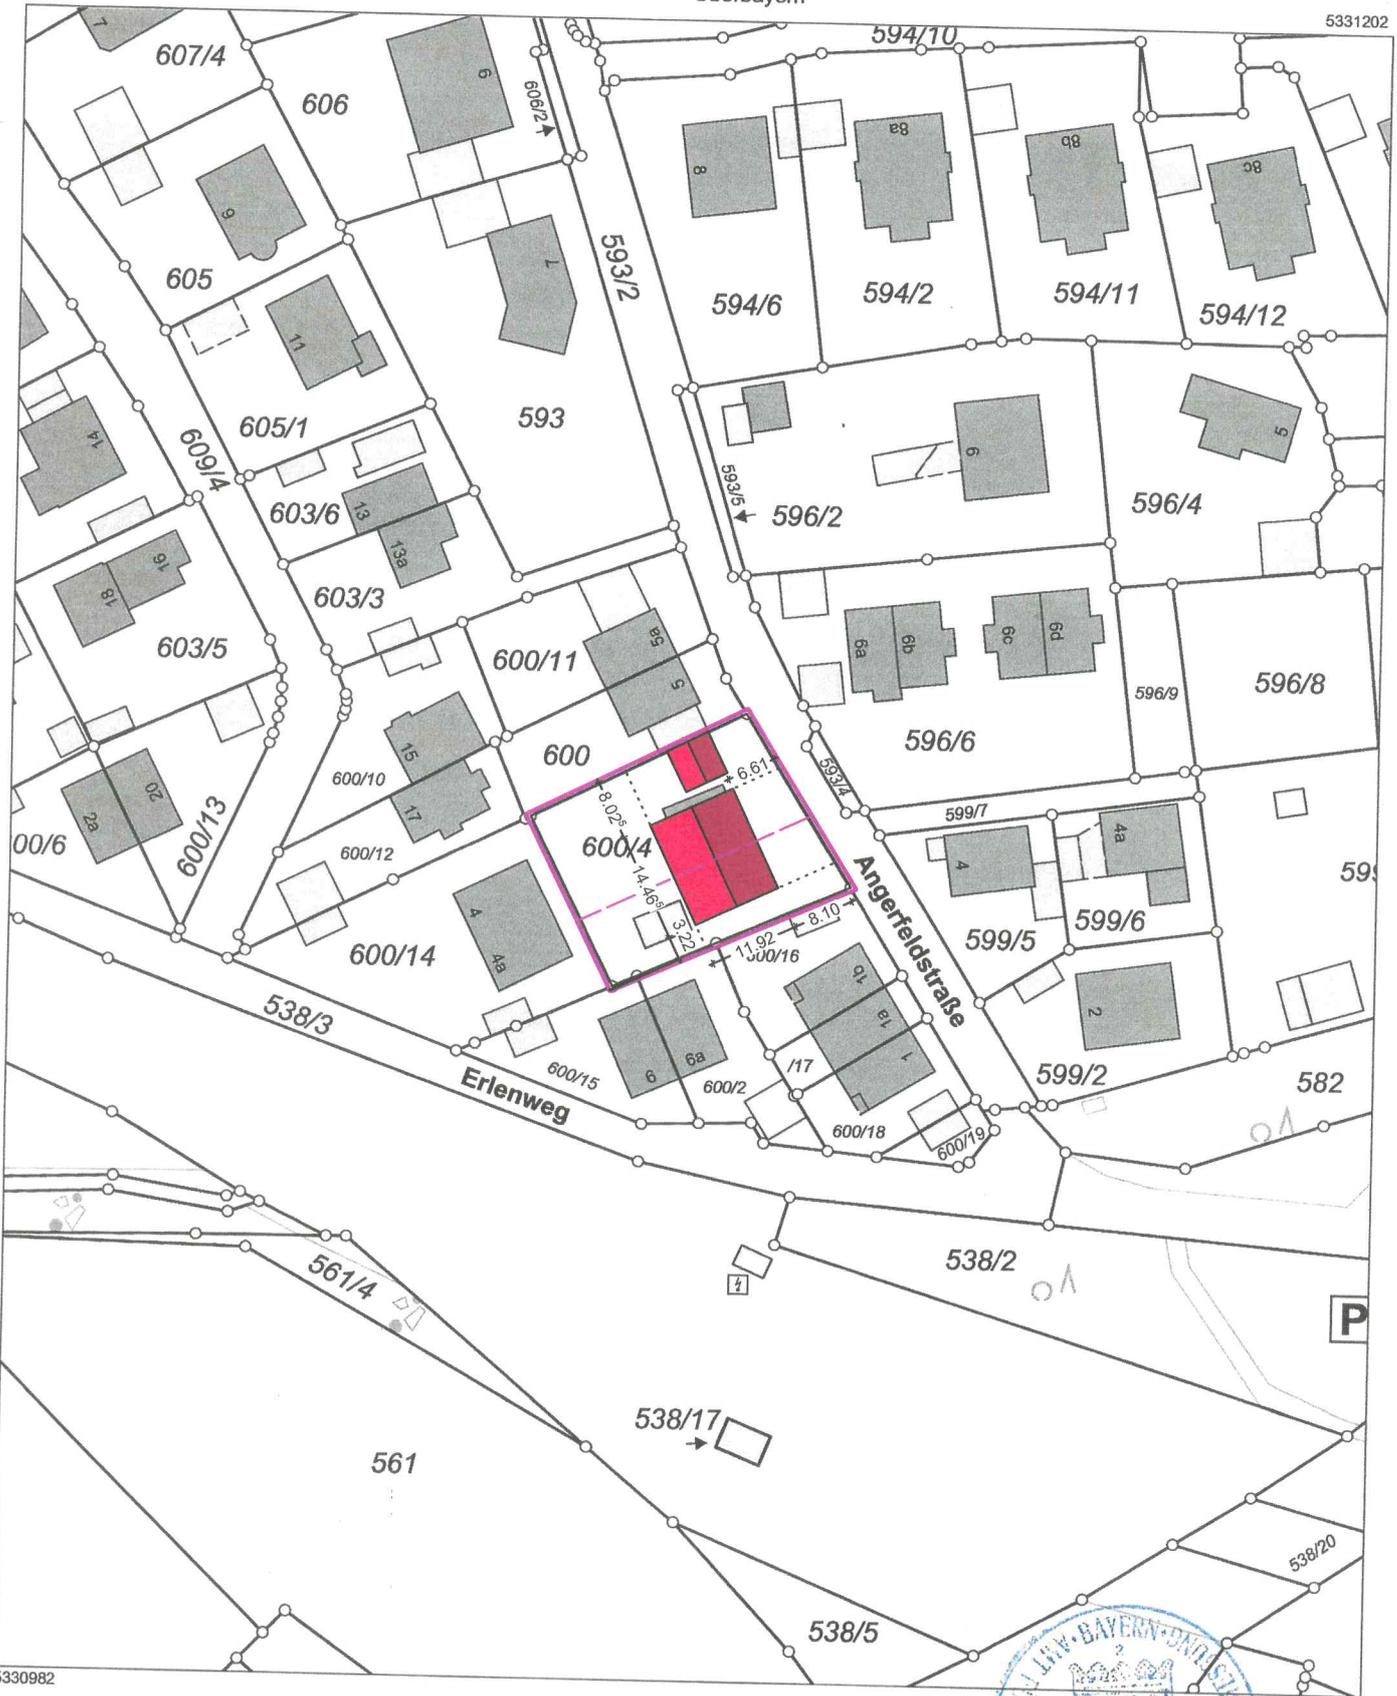

Maßstab 1:1000 0 10 20 30 Meter

Vervielfältigung nur in analoger Form für den eigenen Gebrauch.
Zur Maßentnahme nur bedingt geeignet.

Geschäftszeichen: g



W. Weil

Stempel und Unterschrift der abgebenden Stelle