

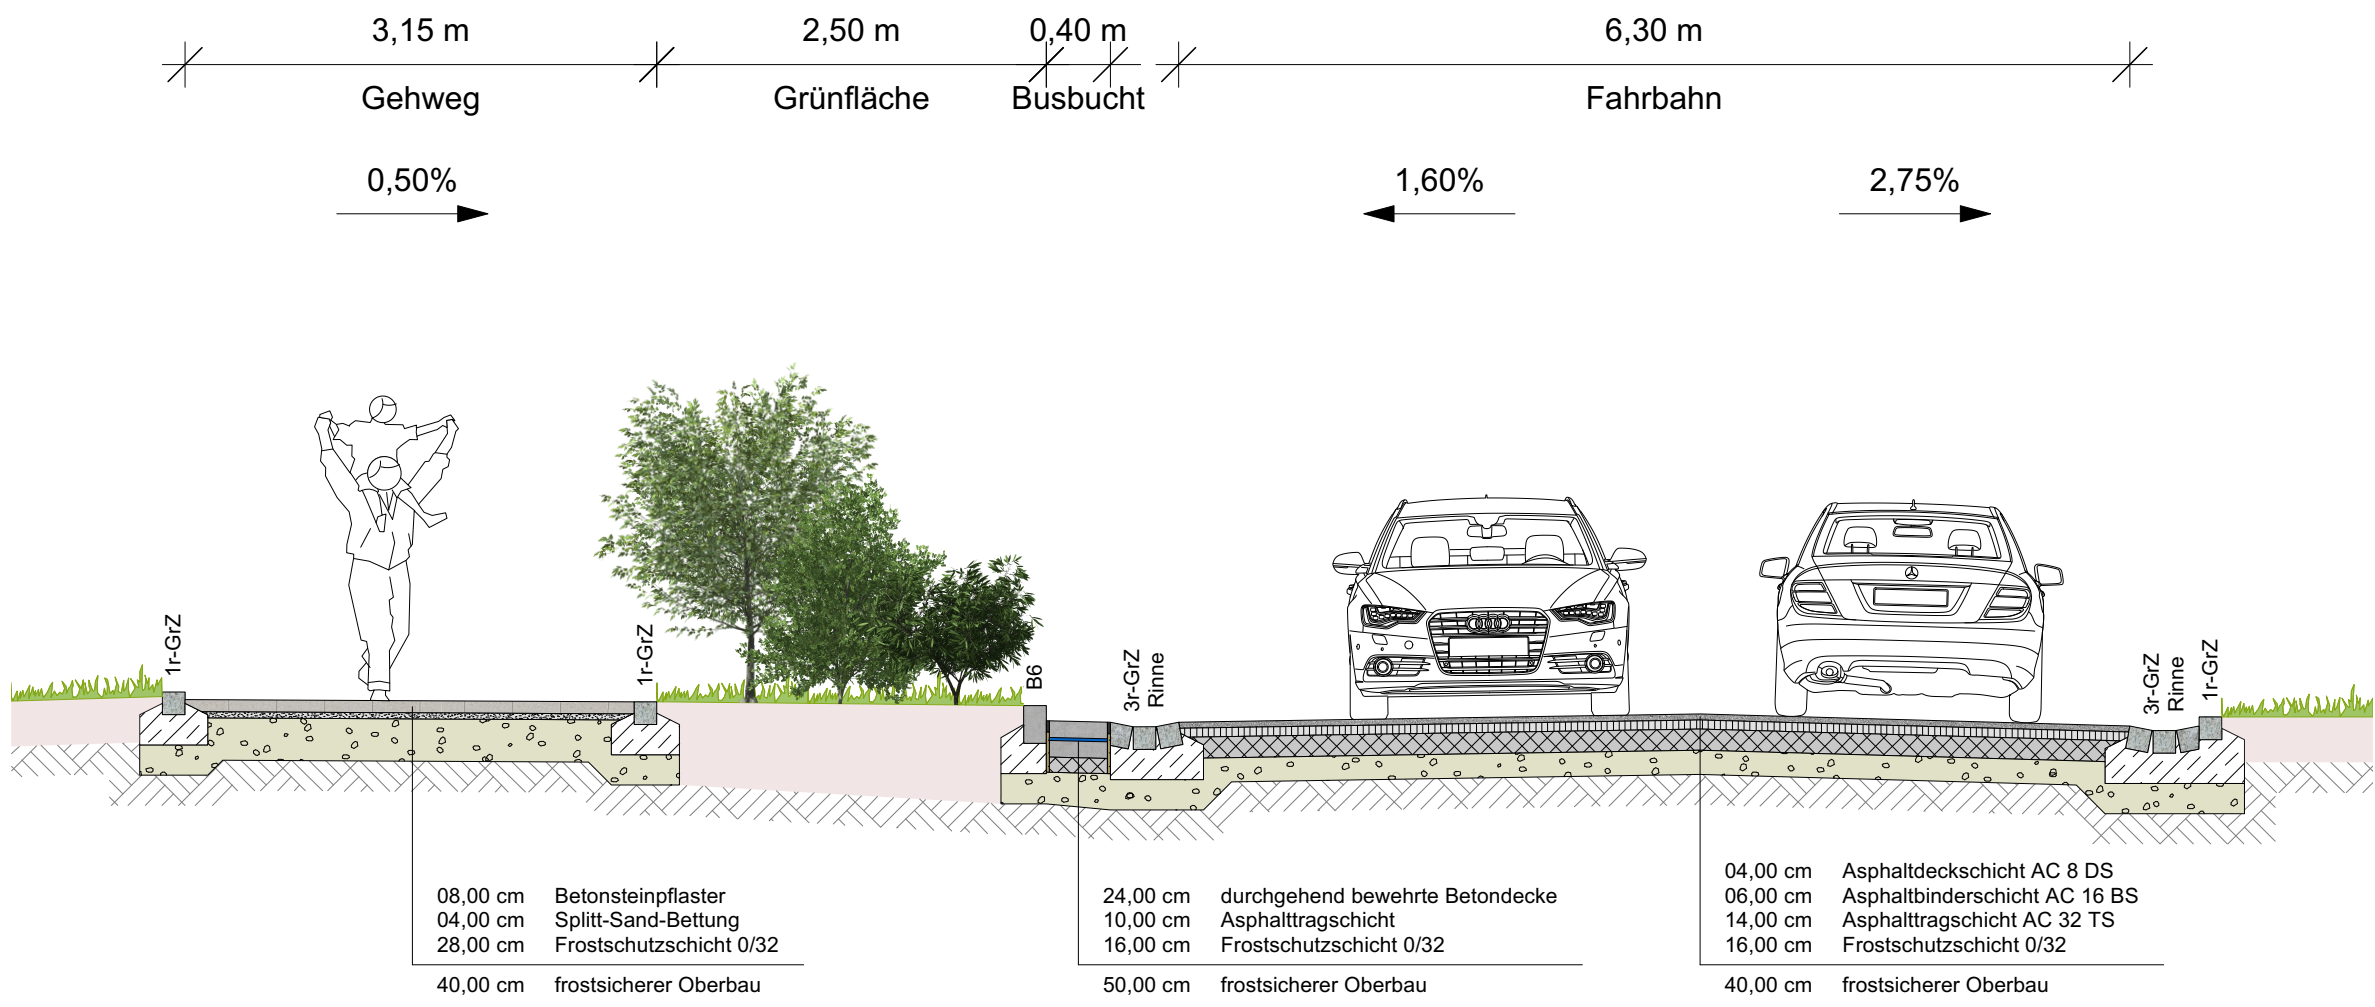


Detail der durchgehend bewehrten Betondecke mit Raumfuge nach ZTV Fug-StB 15


Querschnitt A-A

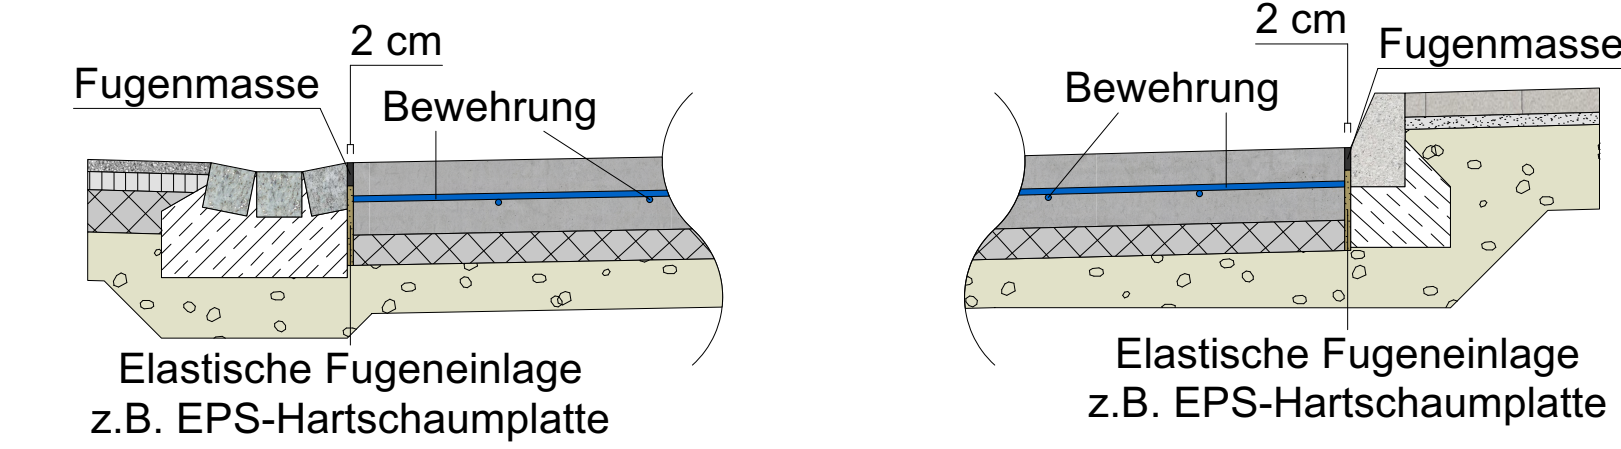

Querschnitt B-B

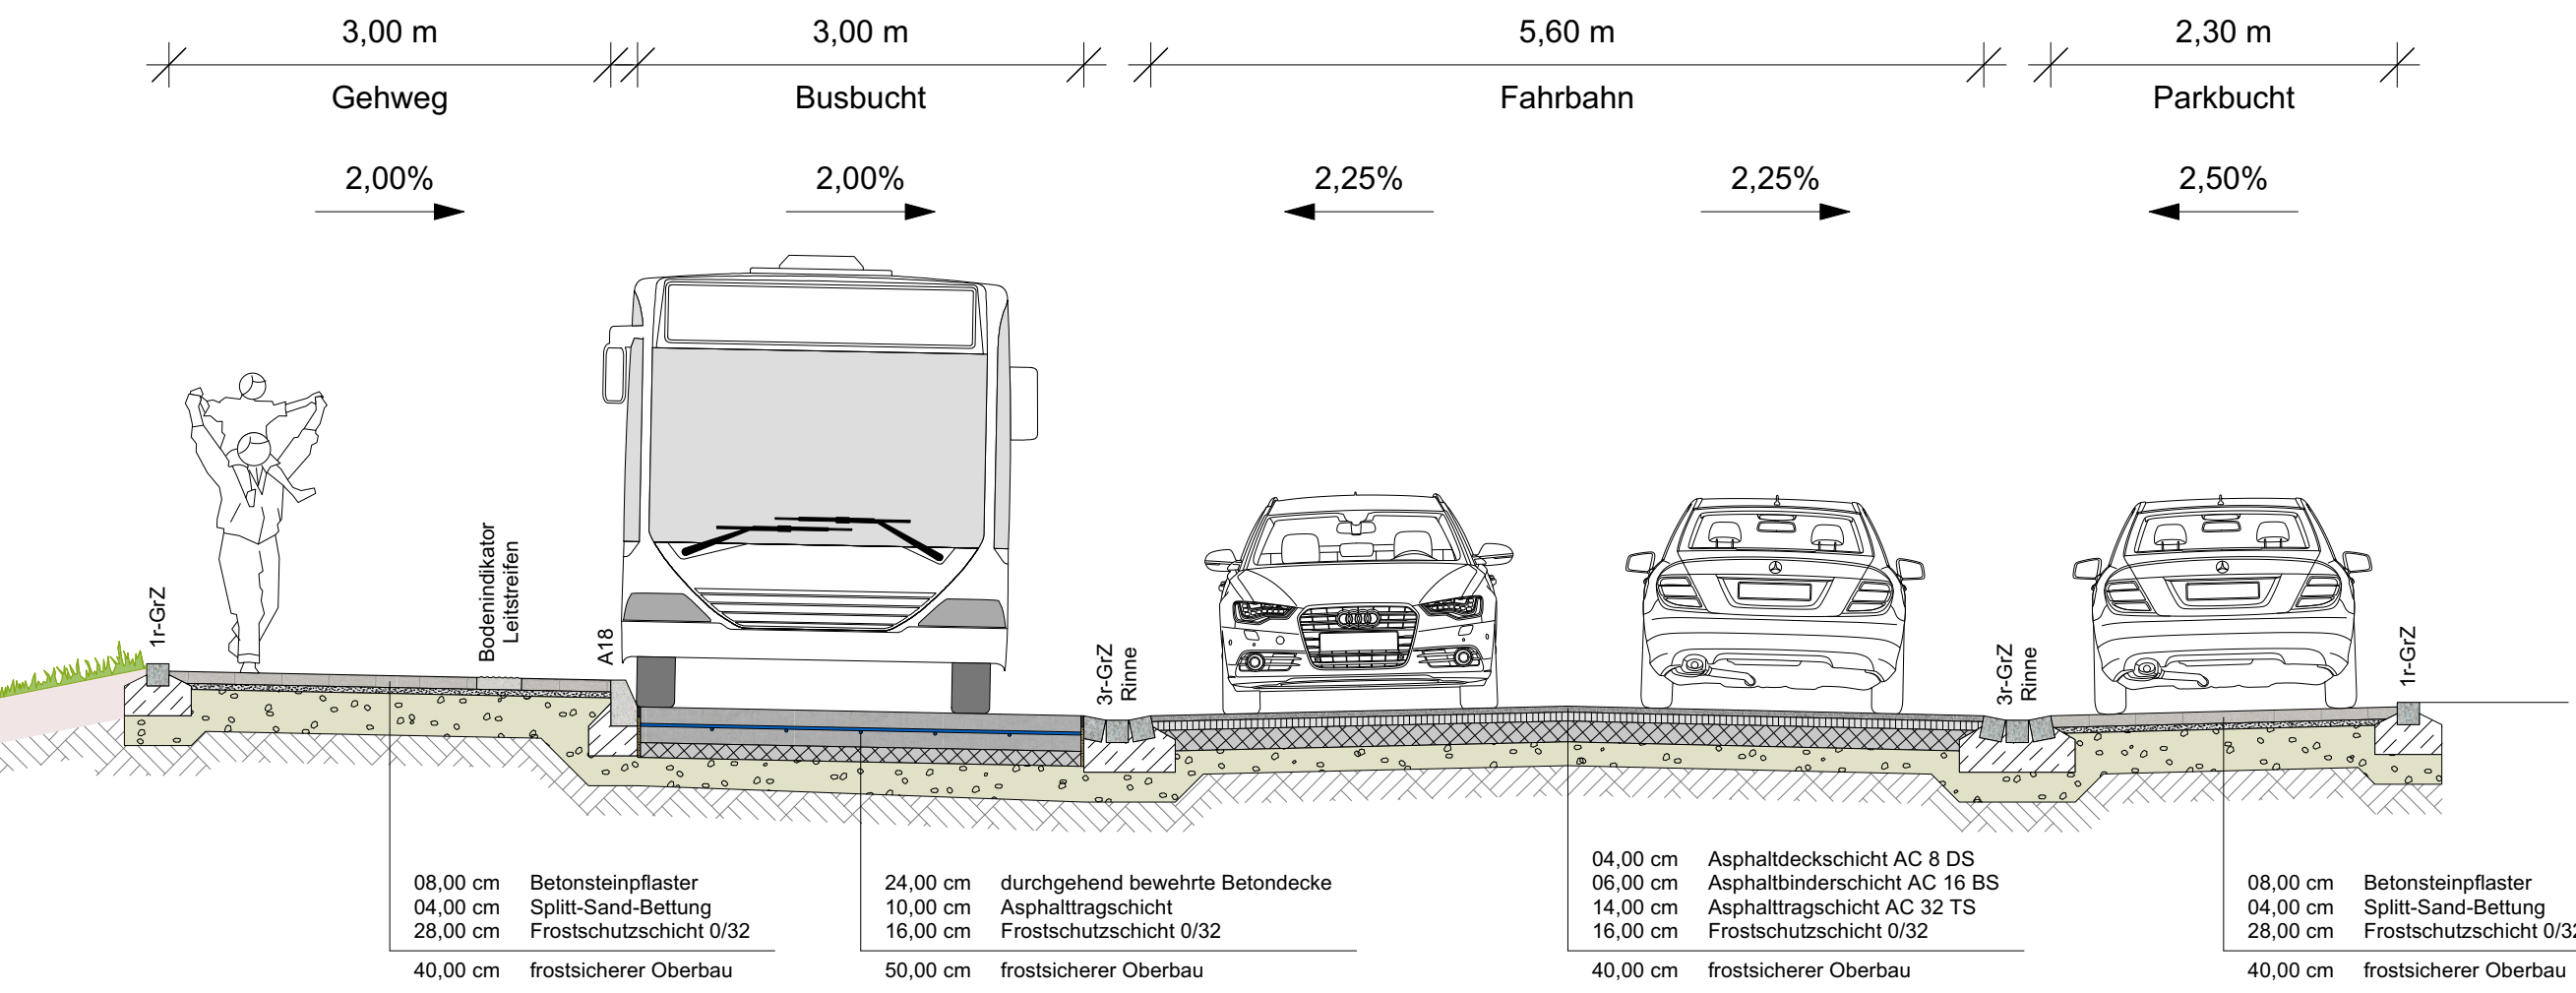

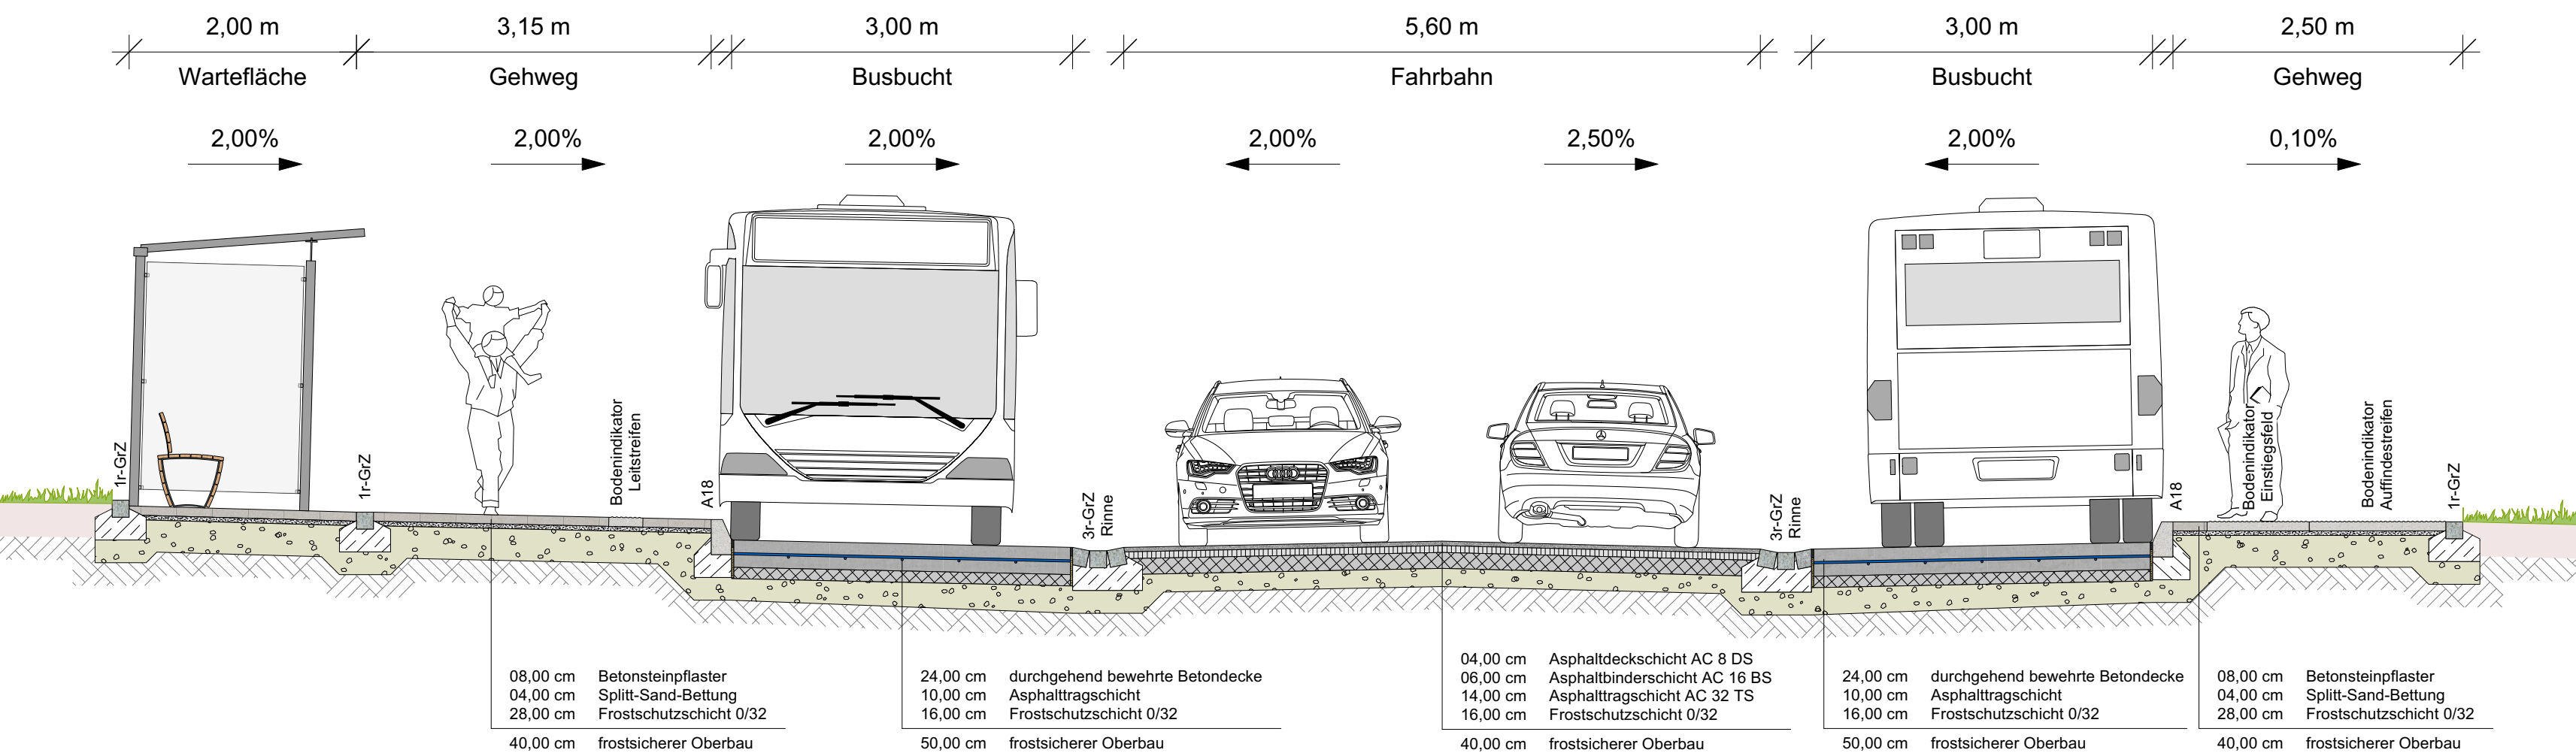

Querschnitt C-C



Leistungsphase:									
1	2	3	4	5	6	7	8	9	
Index	Änderung / Bezeichnung:						bearbeitet:	gezeichnet:	geprüft:
a	Erstellung Querschnitte						Drischberger 06.02.2023	Drischberger 06.02.2023	Neudert 06.02.2023

ENTWURFSPLANUNG

Umbau ÖPNV-Haltestellen Gilching

21		024		3		StB		QS		02		a		BE+PRO		2023		02		06							
Projekt				Lph		Gewerk		Planart + Nummer+ Index														Inhalt		Datum			
Planart:														Maßstab:		Lagesystem:				Höhensystem:							
Lageplan - Haltestelle Pollinger Straße														1:50 / 25		ETRS89/UTM32				DHHN2016							
Vorhabensträger:																						Entwurfsverfasser:					
 Gemeinde Gilching Rathausplatz 1 82205 Gilching Tel.: +49 81 05 38 66 - 0 FAX: 081 05 38 66 - 59 info@gemeinde.gilching.de														 Neudert Ingenieure GmbH Gewerbstraße 72 82211 Herrsching a. Ammersee Tel.: +49 81 52 / 48 49 71 mail@neudert-ingenieure.de www.neudert-ingenieure.de													
Datum, Unterschrift														Datum, Unterschrift													