

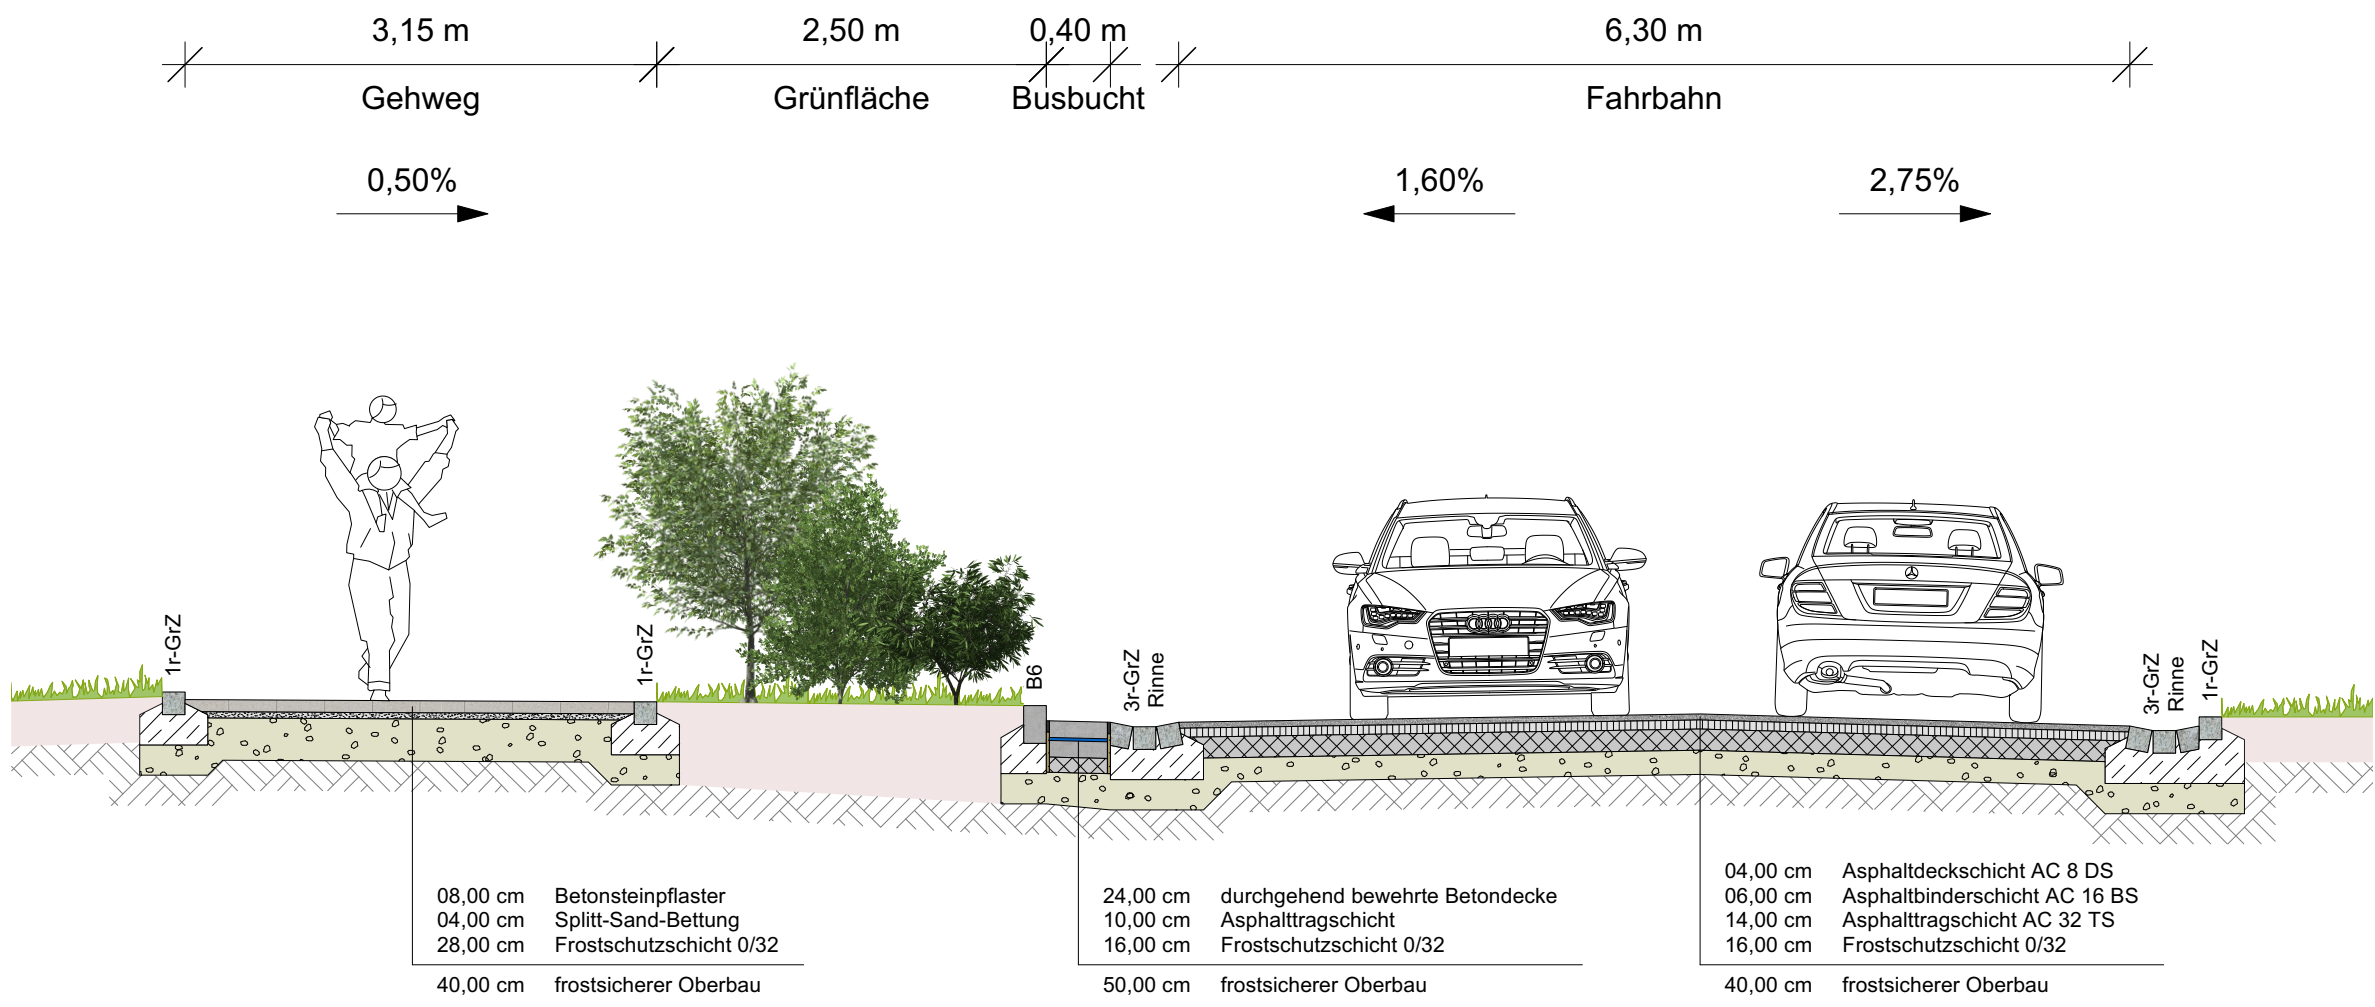


Detail der durchgehend bewehrten Betondecke mit Raumfuge nach ZTV Fug-StB 15


Querschnitt A-A

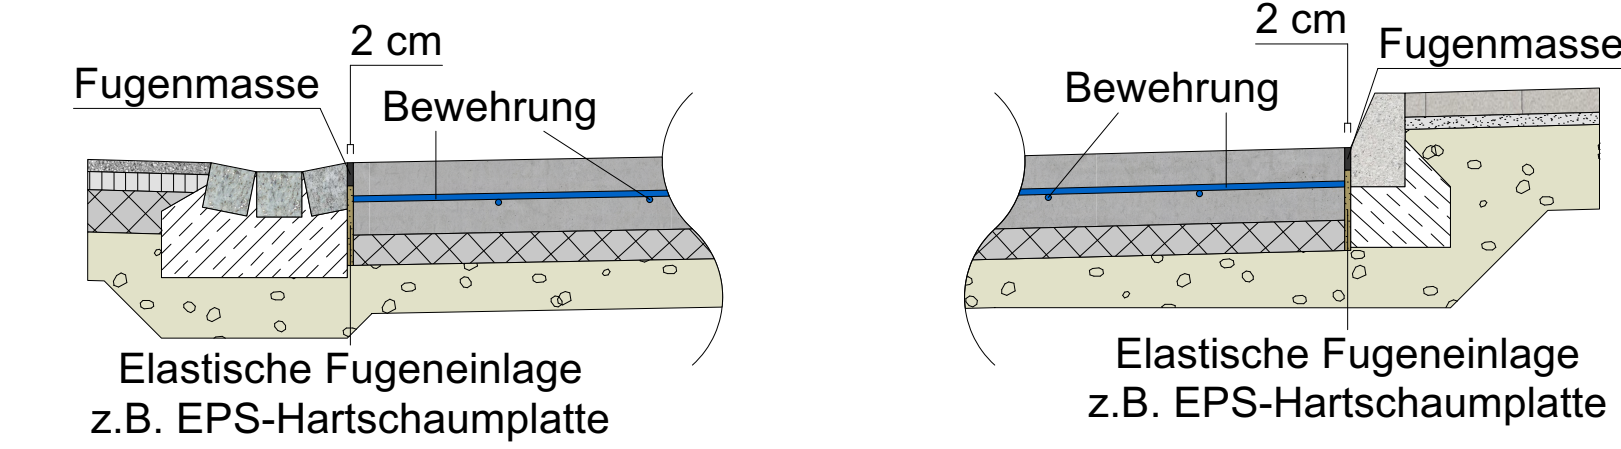

Querschnitt B-B

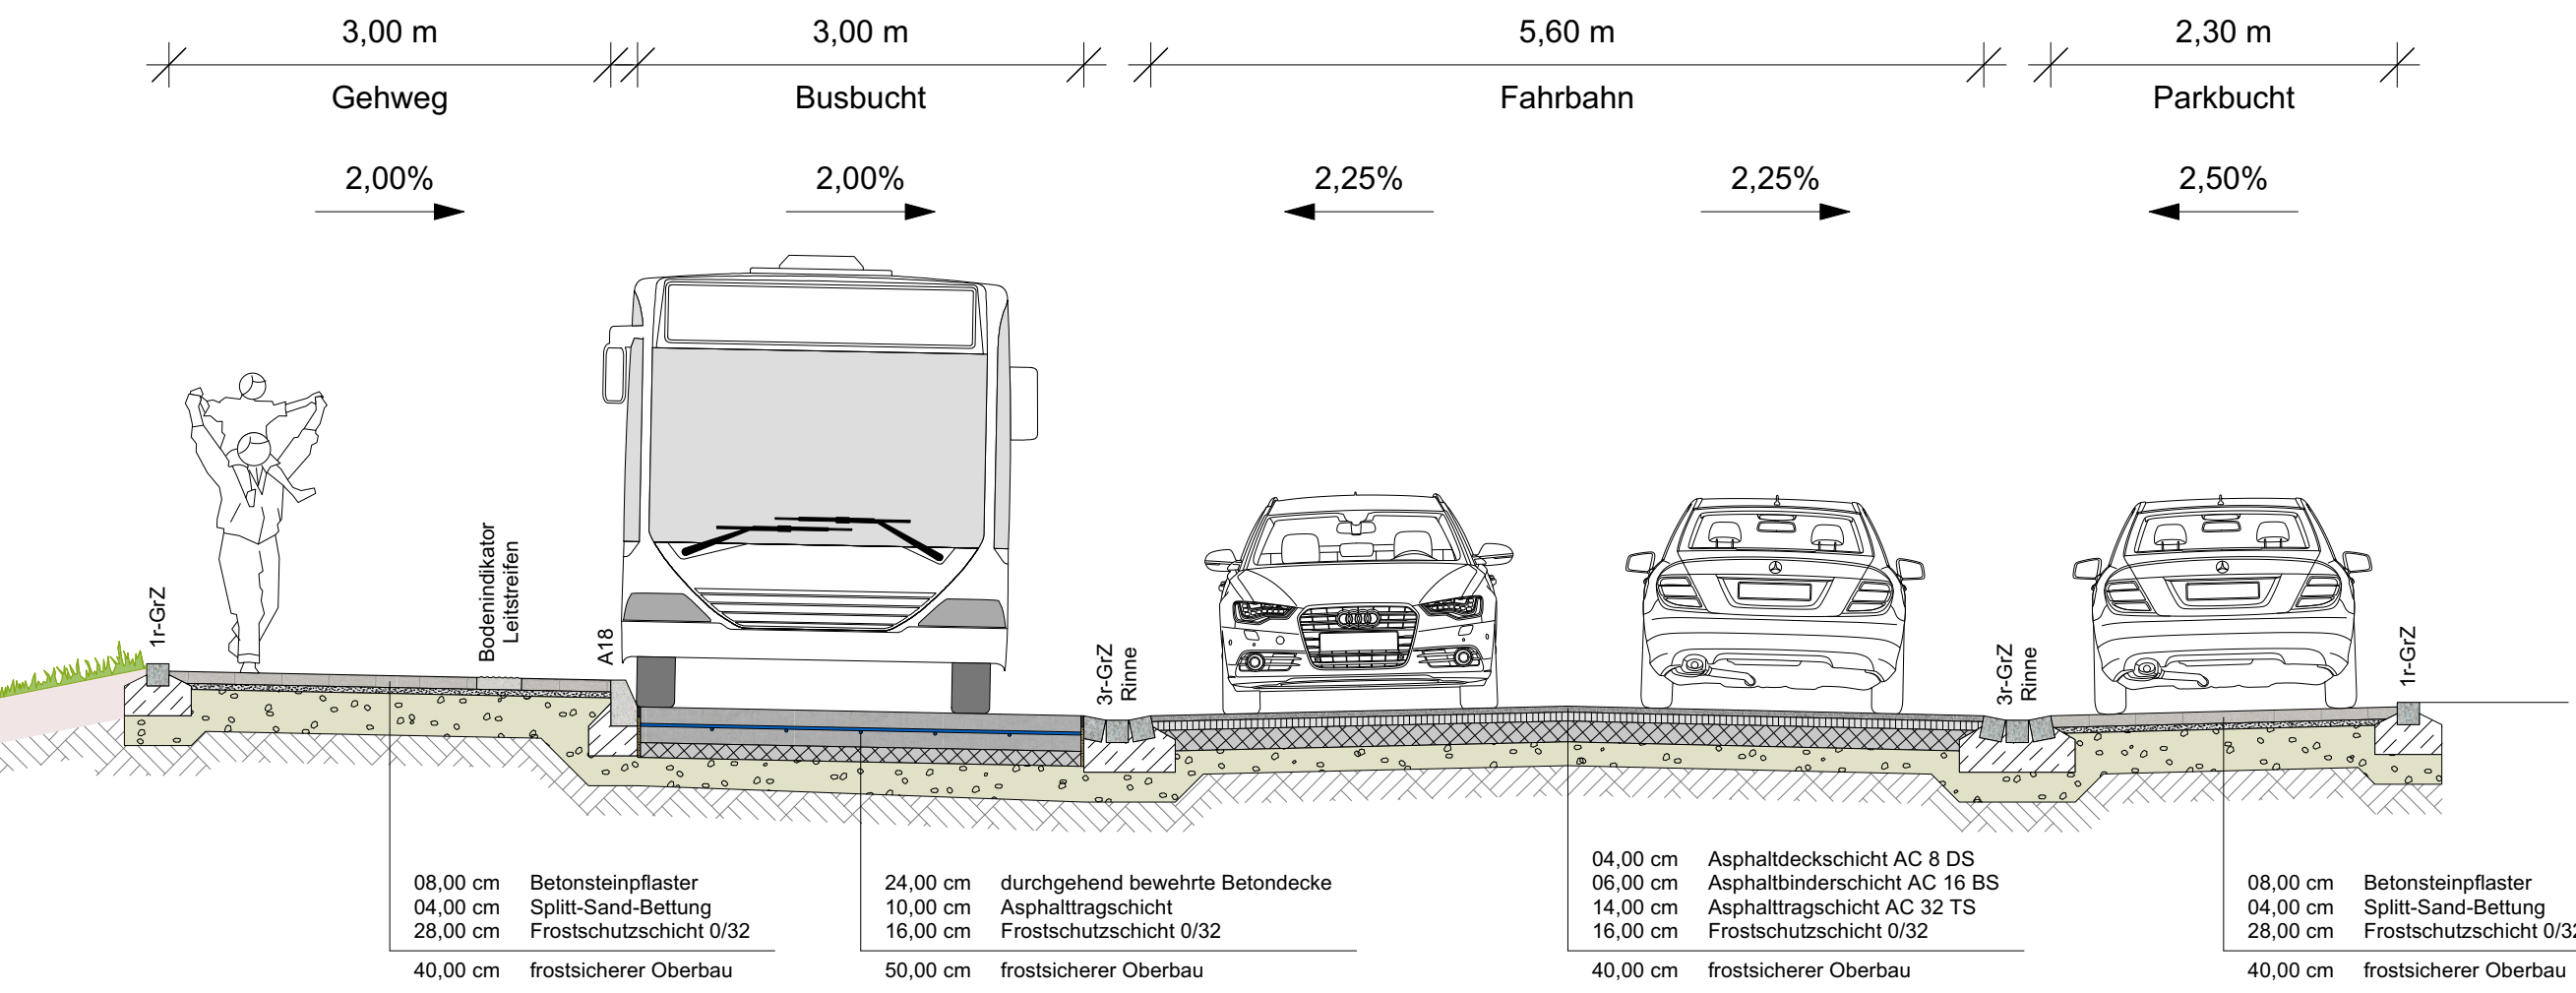

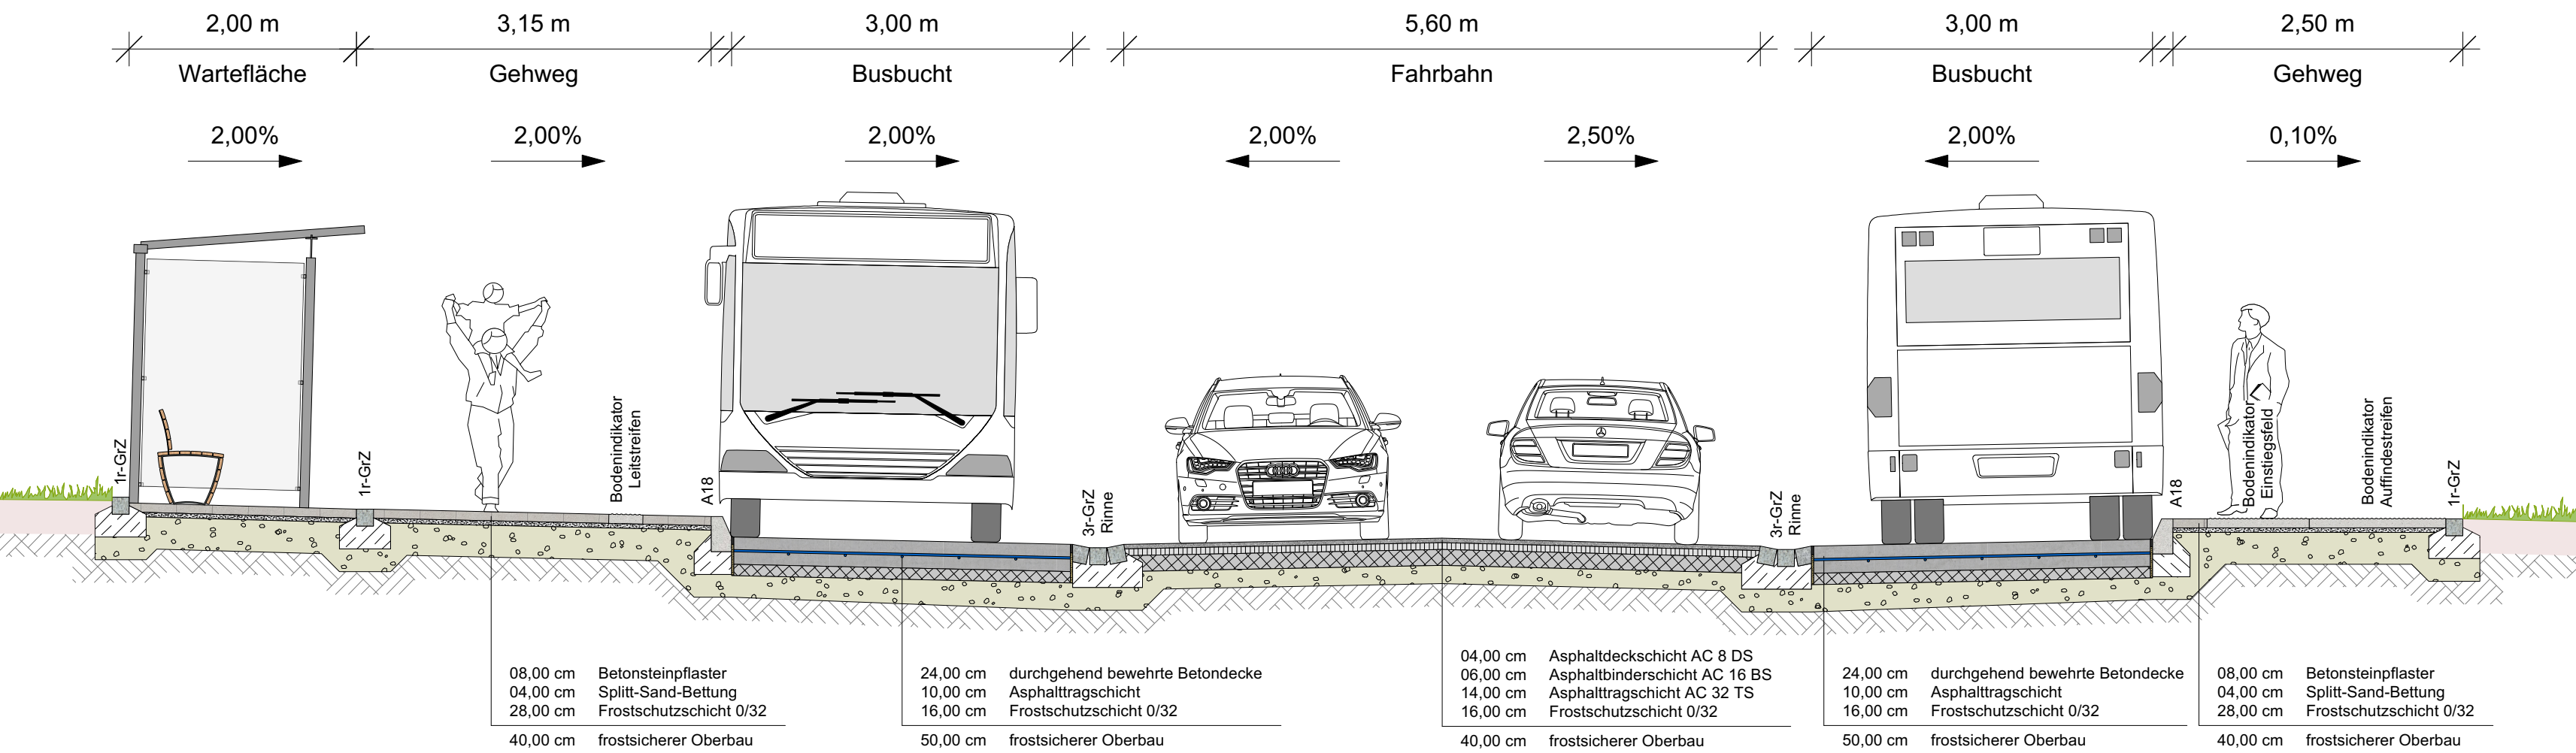

Querschnitt C-C



Leistungsphase:									
1	2	3	4	5	6	7	8	9	
Index	Änderung / Bezeichnung:						bearbeitet:	gezeichnet:	geprüft:
a	Erstellung Querschnitte						Drischberger 06.02.2023	Drischberger 06.02.2023	Neudert 06.02.2023

ENTWURFSPLANUNG

Umbau ÖPNV-Haltestellen Gilching

21-024-3-StB-QS-02-a-BE+PRO-2023-02-06		Projekt		Lph	Gewerk	Planart + Nummer + Index	Inhalt	Datum
Planart:		Maßstab:		Lagesystem:		Höhensystem:		
Lageplan - Haltestelle Pollinger Straße		1:50 / 25		ETRS89/UTM32		DHHN2016		
Vorhabensträger:		Entwurfsverfasser:						
								
Gemeinde Gilching		Neudert Ingenieure GmbH						
Rathausplatz 1 82205 Gilching Tel.: +49 81 05 38 66 - 0 FAX: 081 05 38 66 - 59 info@gemeinde.gilching.de		Gewerbstraße 72 82211 Herrsching a. Ammersee Tel.: +49 81 52 / 48 49 71 mail@neudert-ingenieure.de www.neudert-ingenieure.de						
Datum, Unterschrift		Datum, Unterschrift						