




Detail der durchgehend bewehrten Betondecke mit Raumfuge nach ZTV Fug-StB 15

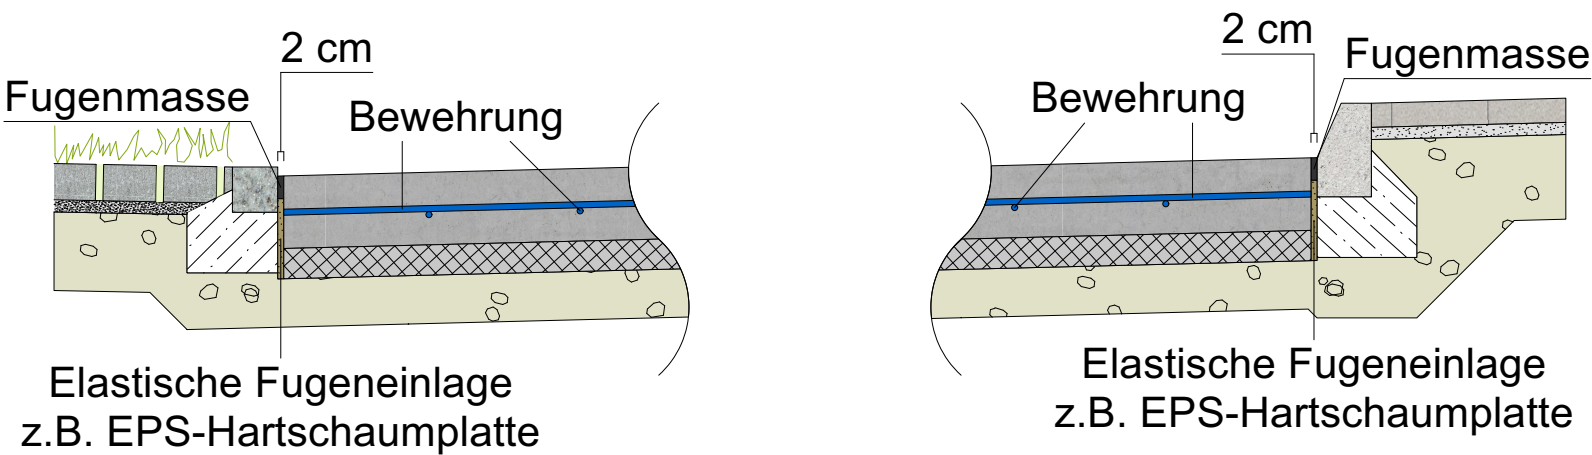


Querschnitt A-A

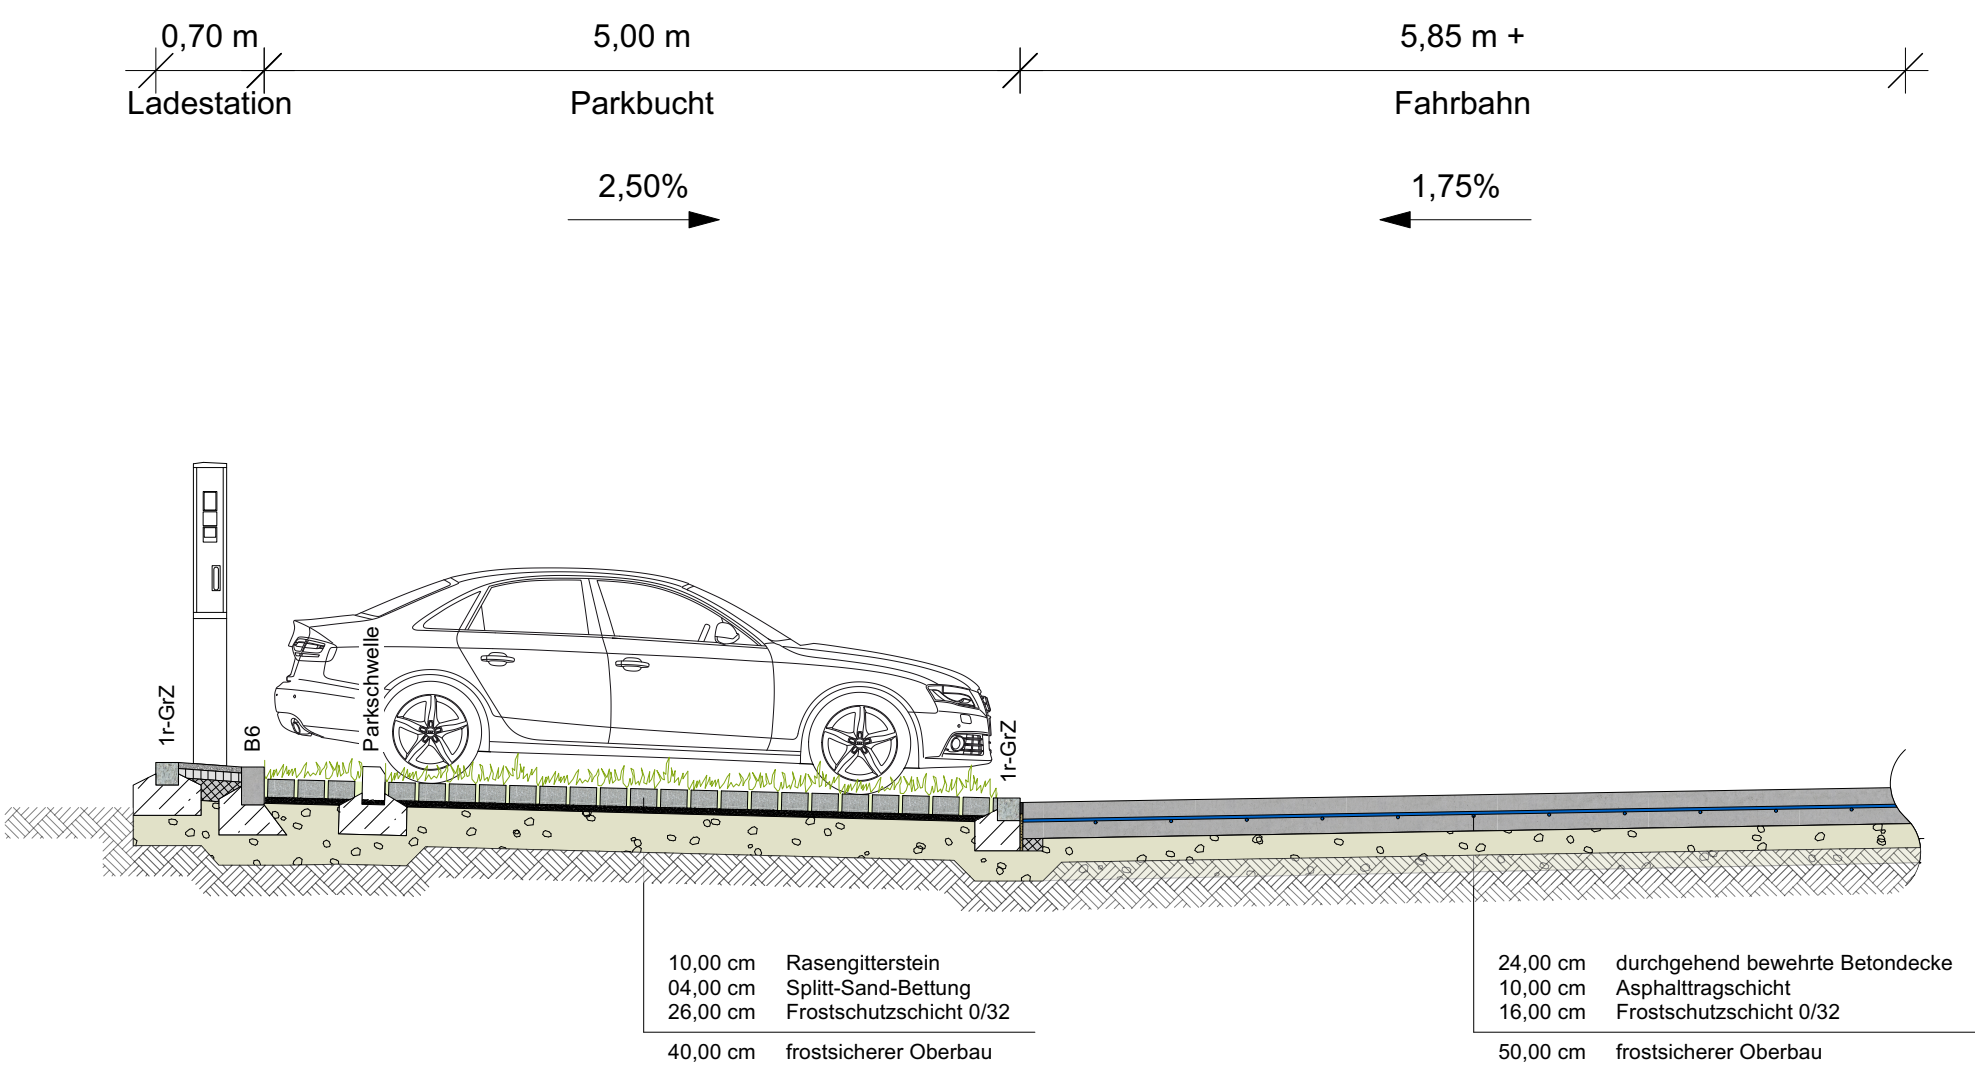

Querschnitt B-B

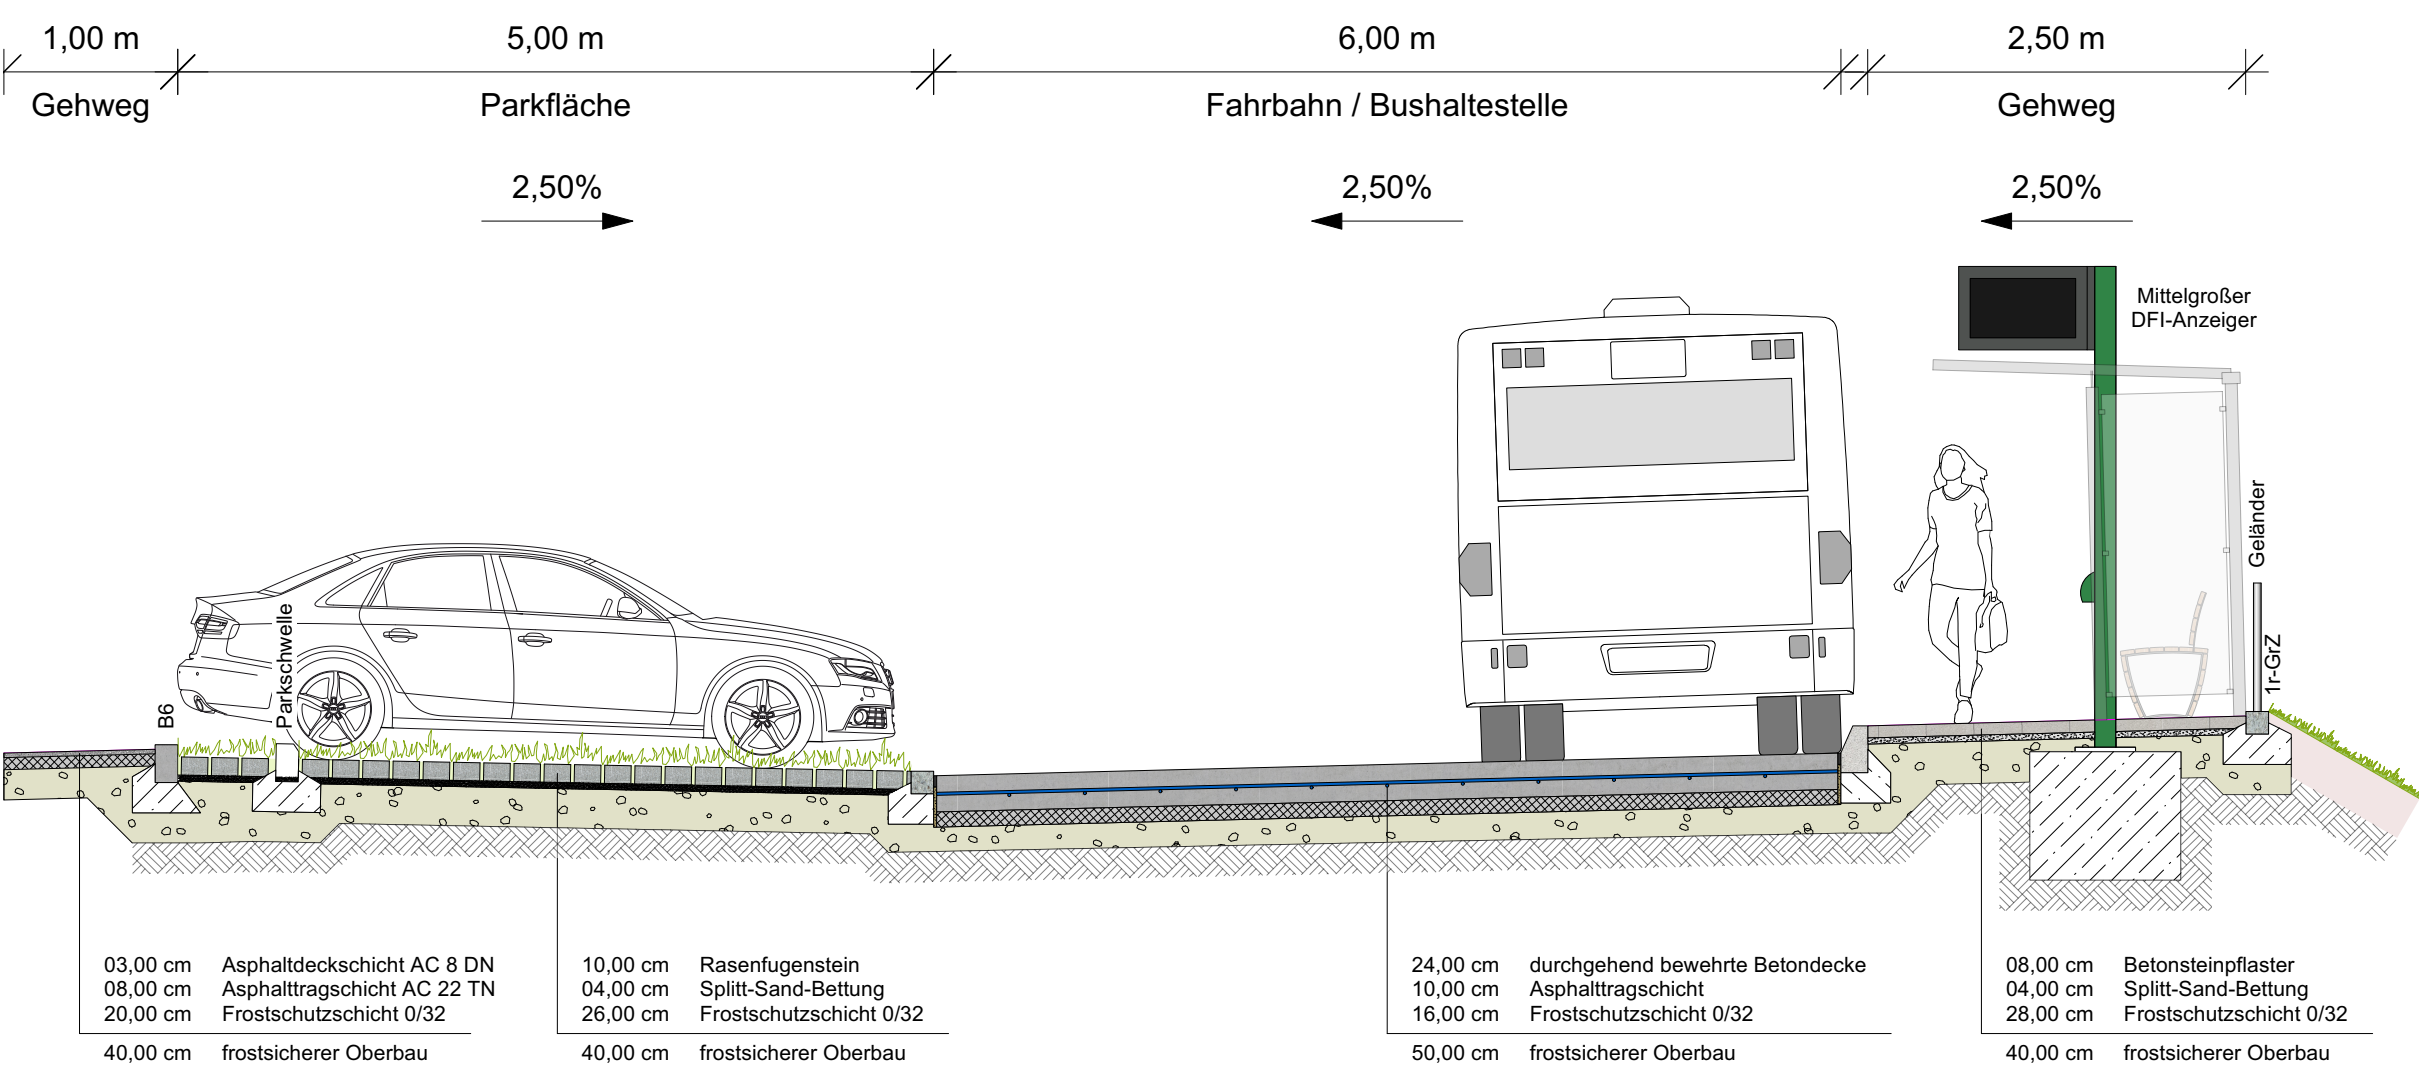

Querschnitt C-C

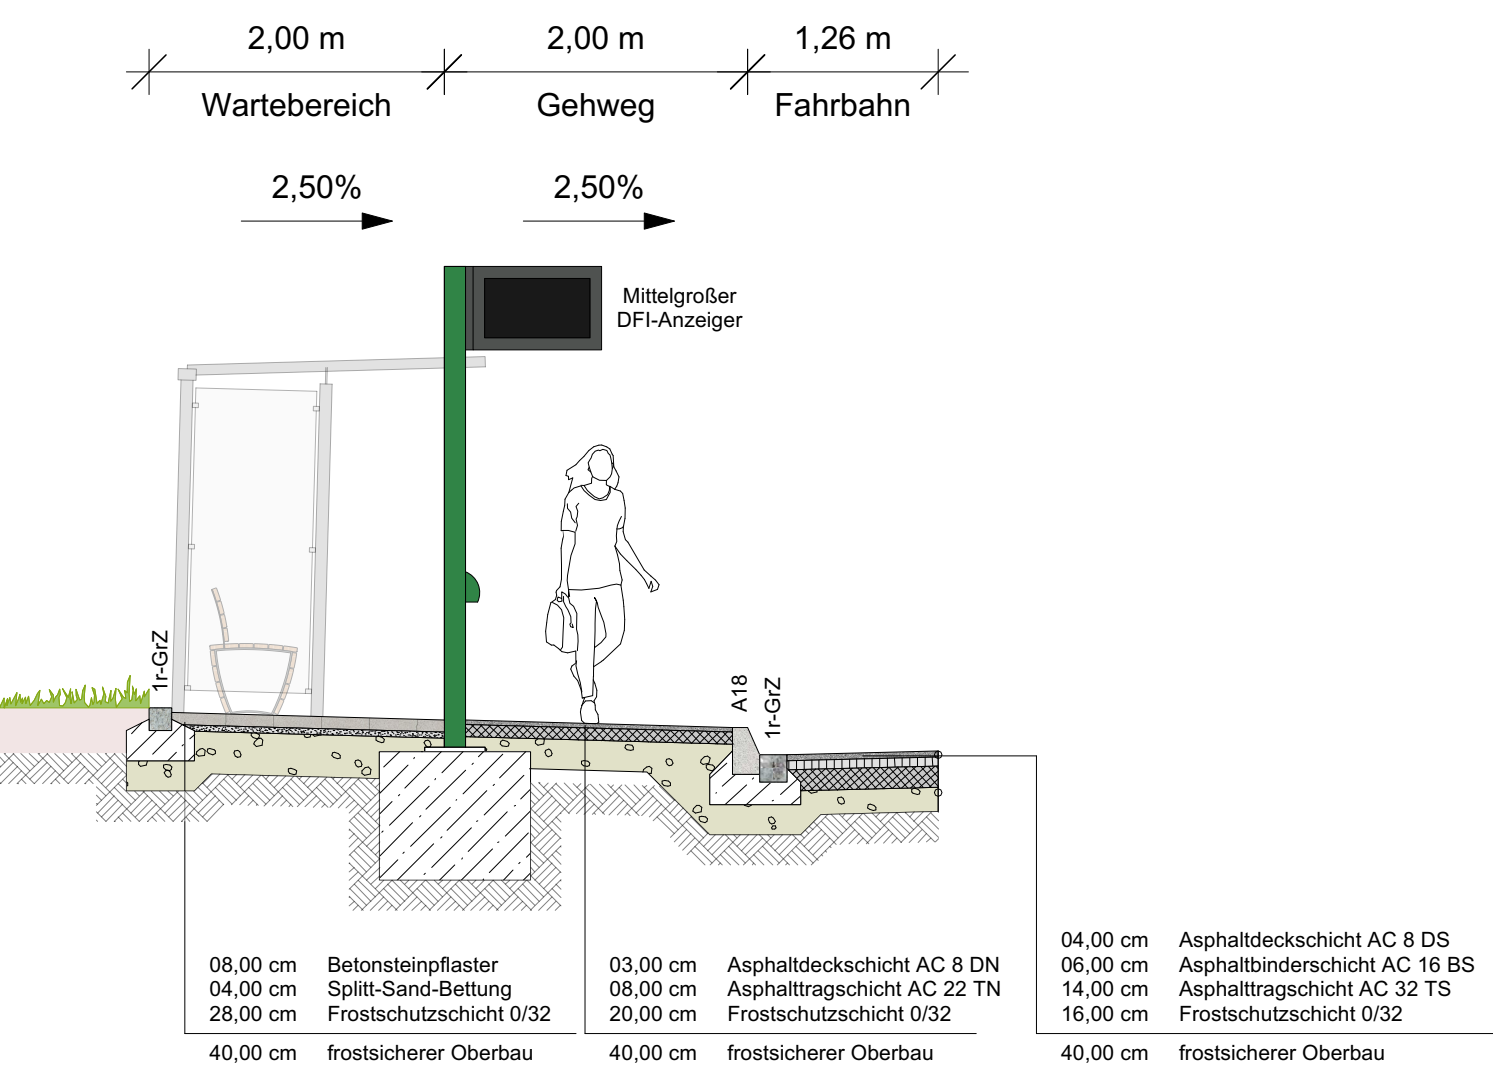

Leistungsphase:

1	2	3	4	5	6	7	8	9
Index	Änderung / Bezeichnung:		bearbeitet:	gezeichnet:	geprüft:			
a	Erstellung Querschnitte		Drischberger 06.02.2023	Drischberger 06.02.2023	Neudert 06.02.2023			

ENTWURFSPLANUNG

Umbau ÖPNV-Haltestellen Gilching

21	024	3	StB	QS	01	a	BE+PRO	2023	02	06
Projekt	Lph	Gewerk	Planart + Nummer+ Index	Inhalt	Datum					

Planart:	Maßstab:	Lagesystem:	Höhensystem:
Lageplan - Haltestelle Landsberger Straße	1:50 / 25		

Vorhabensträger:



Gemeinde Gilching

Rathausplatz 1  
82205 Gilching  
Tel.: +49 81 05 38 66 - 0  
FAX: 081 05 38 66 - 59  
info@gemeinde.gilching.de

Datum, Unterschrift

Entwurfsverfasser:



Neudert Ingenieure GmbH

Gewerbestraße 72  
82211 Herrsching a. Ammersee  
Tel.: +49 81 52 / 48 49 71  
mail@neudert-ingenieure.de  
www.neudert-ingenieure.de

Datum, Unterschrift