


Gemeinde Gilching Erschließungsanlage Angerfeldstraße

Lageplan zur Abschnittsbildung vom 28.02.2023

Maßstab = 1 : 2000

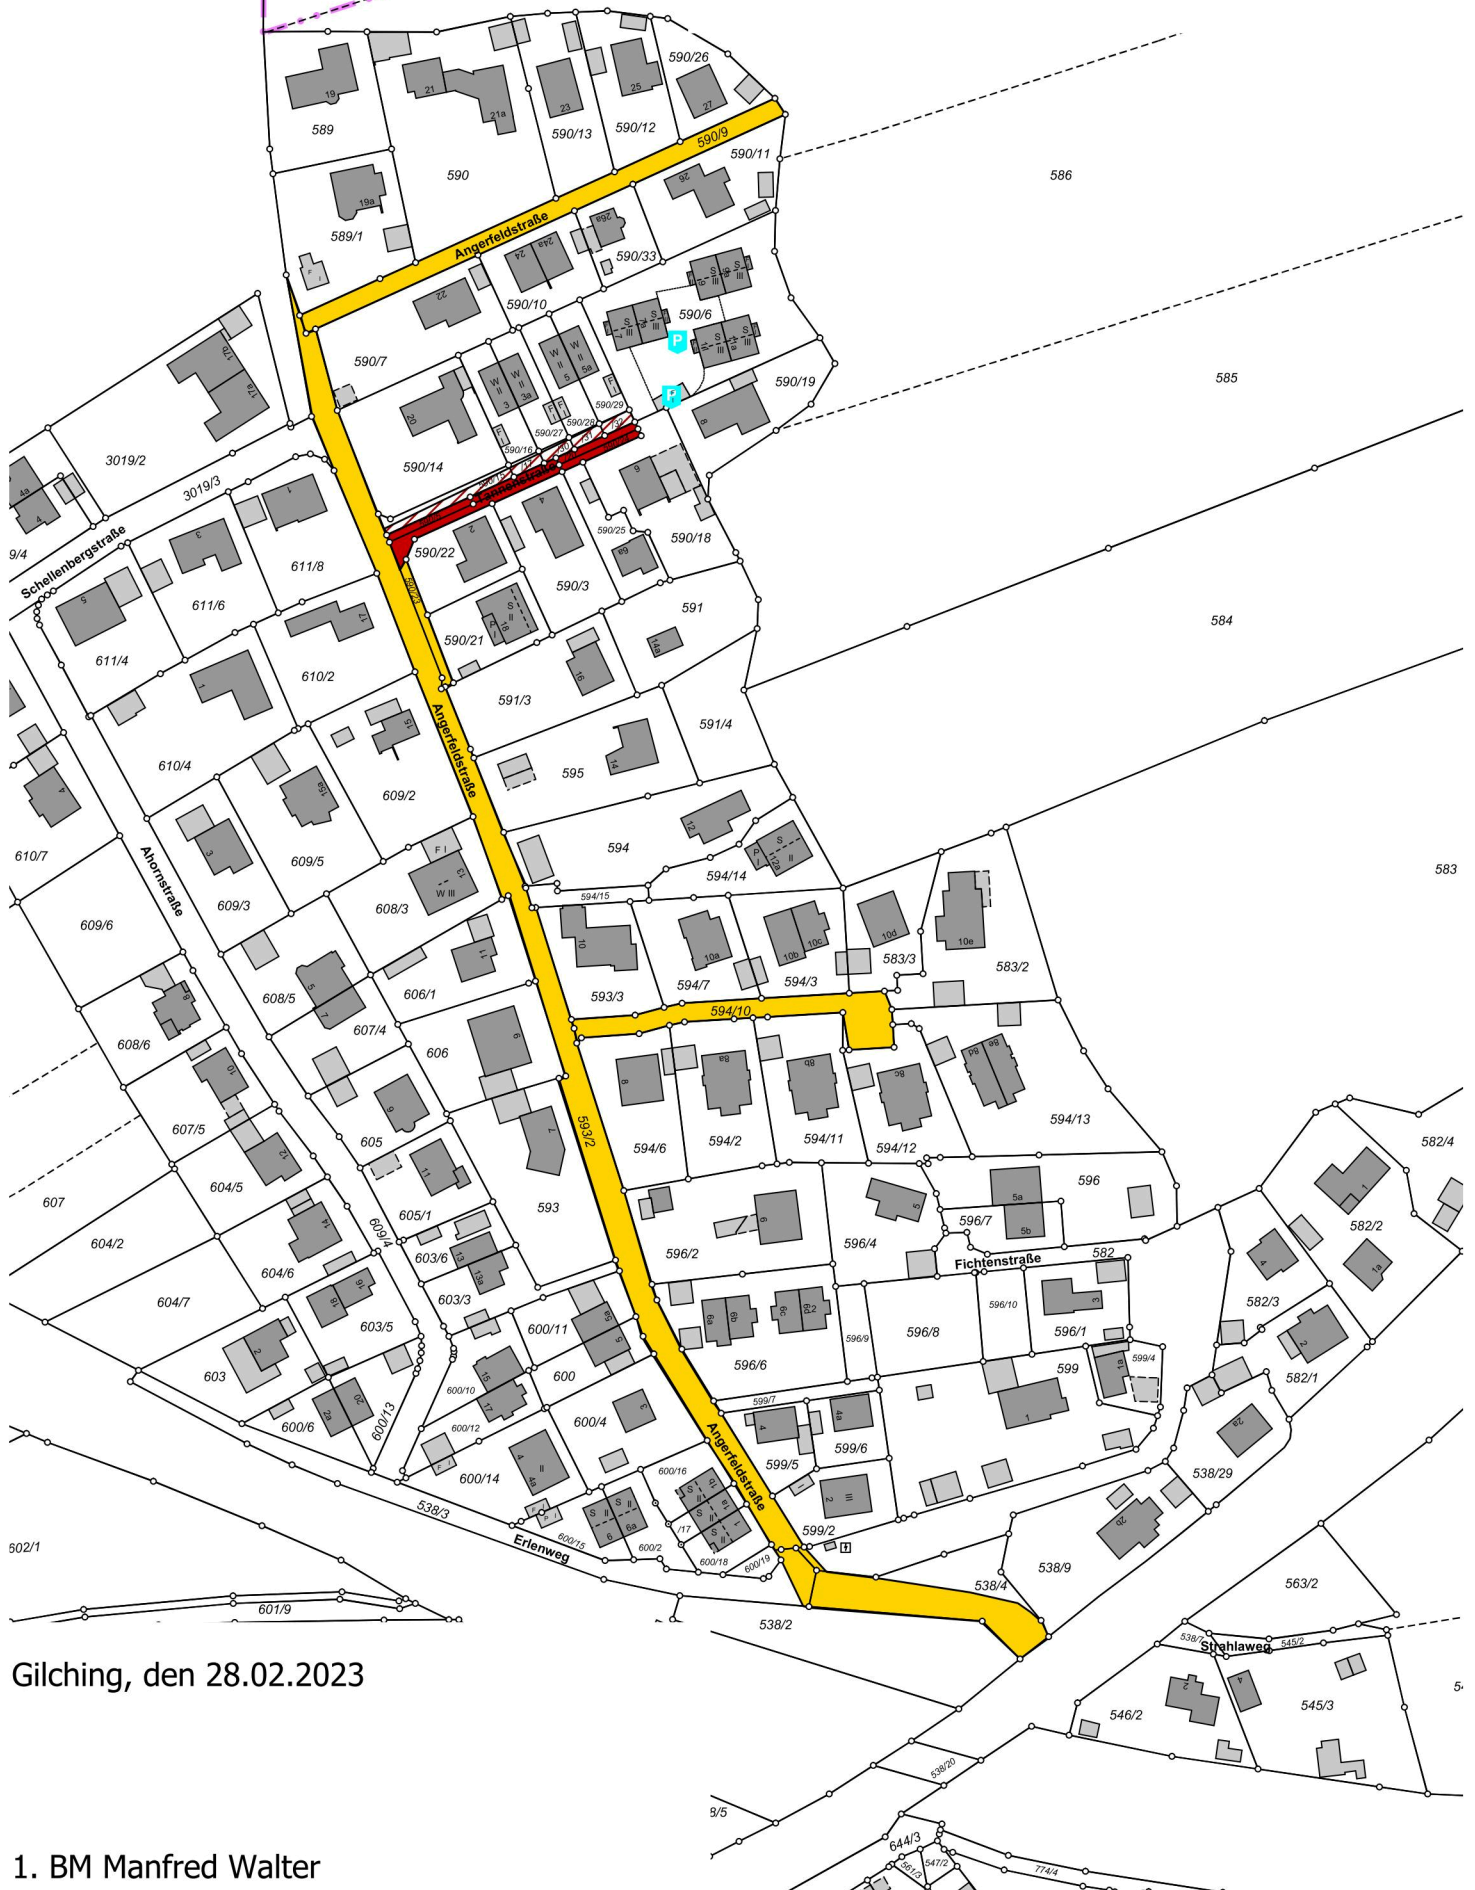

Gilching, den 28.02.2023

1. BM Manfred Walter