



**Amt für Digitalisierung, Breitband und Vermessung
Landsberg am Lech - Außenstelle Starnberg -**


Vogelanger 1
82319 Starnberg

Flurstück: 1642/6
Ortsbezeichnung: Gilching

Gemeinde: Gilching
Landkreis: Starnberg
Bezirk: Oberbayern

Auszug aus dem Liegenschaftskataster

Flurkarte 1 : 1000
zur Bauvorlage nach § 7 Abs. 1 B
Erstellt am 28.11.2022

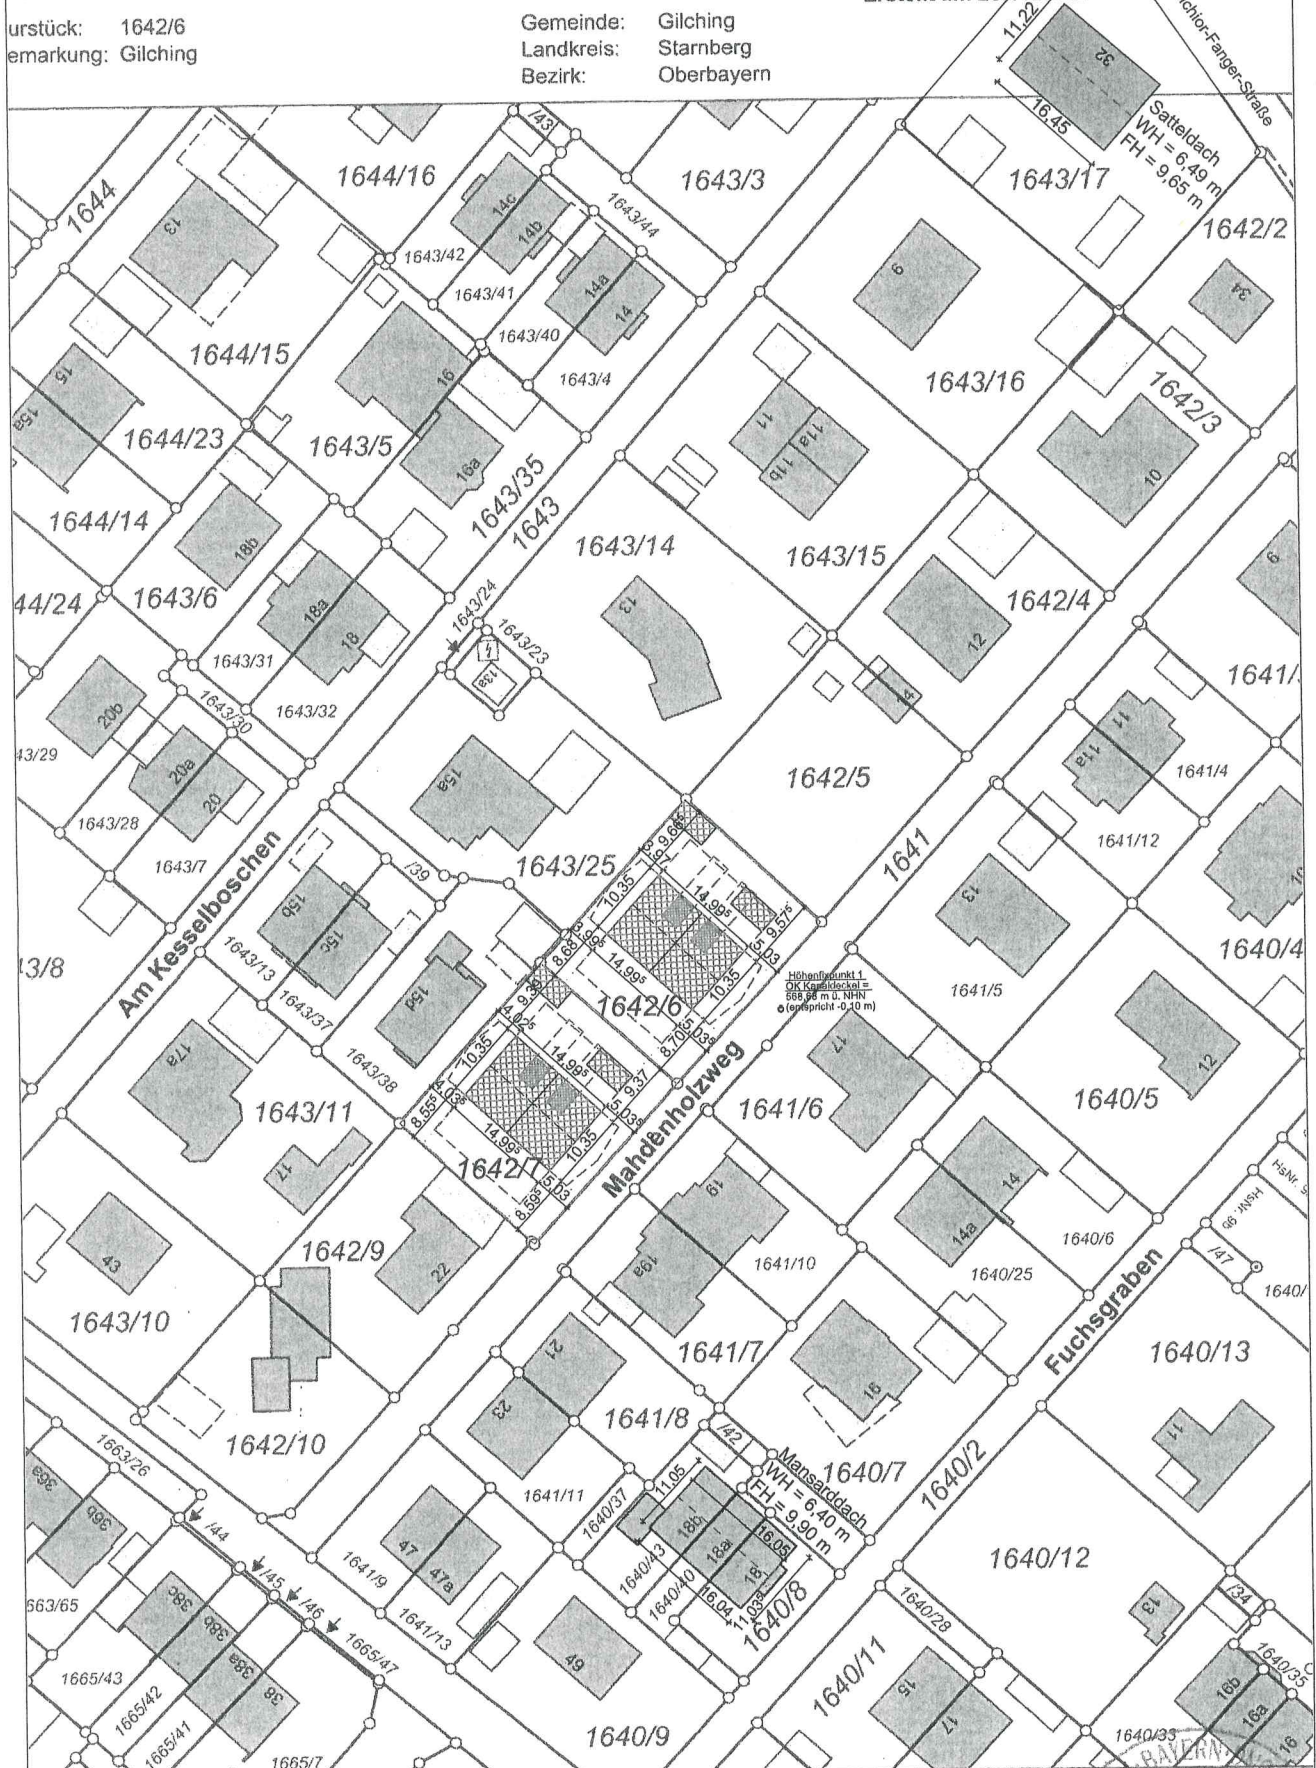

Grund

29492

Maßstab 1:1000 0 10 20 30 Meter