



Amt für Digitalisierung, Breitband und Vermessung  
Landsberg am Lech - Außenstelle Starnberg -  
Vogelanger 1  
82319 Starnberg


# Auszug aus dem Liegenschaftskataster

Flurkarte 1 : 1000

Erstellt am 07.11.2022

Flurstück: 129/9  
Gemarkung: Argelsried

Gemeinde: Gilching  
Landkreis: Starnberg  
Bezirk: Oberbayern

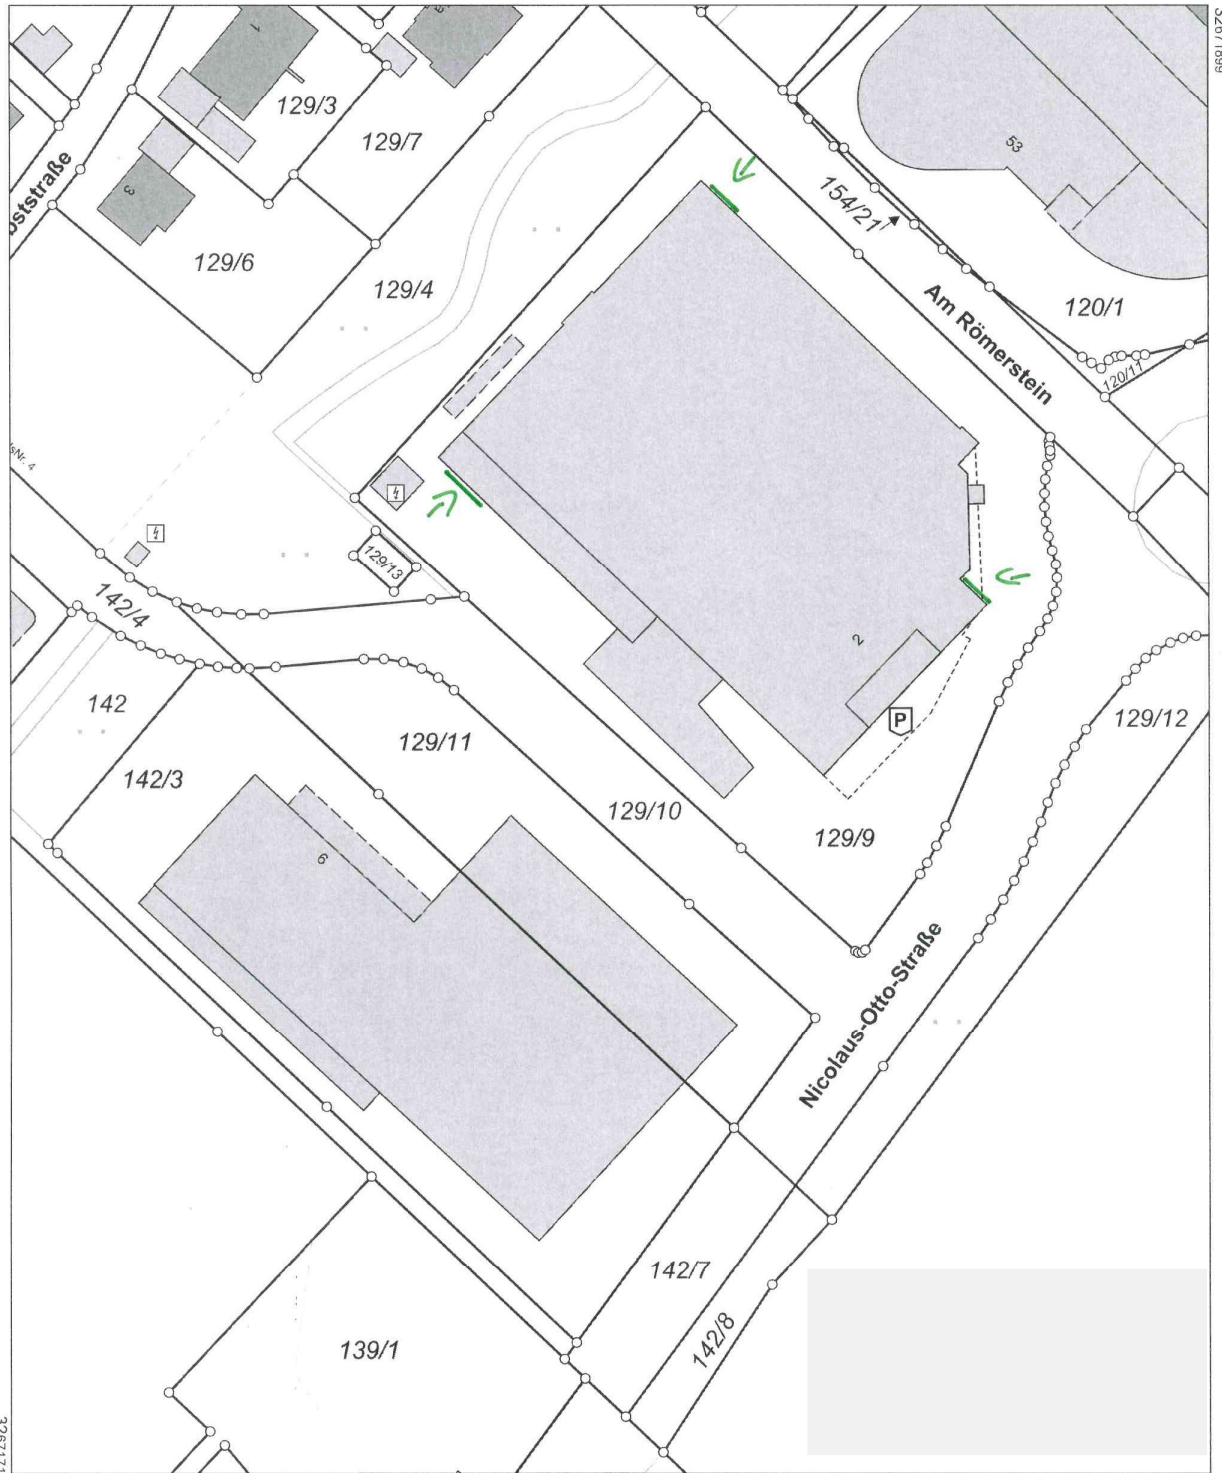

Maßstab 1:1000  
0 10 20 30 Meter

Vervielfältigung nur in analoger Form für den eigenen Gebrauch.  
Zur Maßentnahme nur bedingt geeignet.