



Amt für Digitalisierung, Breitband und Vermessung
Landsberg am Lech - Außenstelle Starnberg -

Vogelanger 1
82319 Starnberg


Auszug aus dem Liegenschaftskataster

Flurkarte 1 : 1000

Erstellt am 07.11.2022

Flurstück: 129/9
Gemarkung: Argelsried

Gemeinde: Gilching
Landkreis: Starnberg
Bezirk: Oberbayern

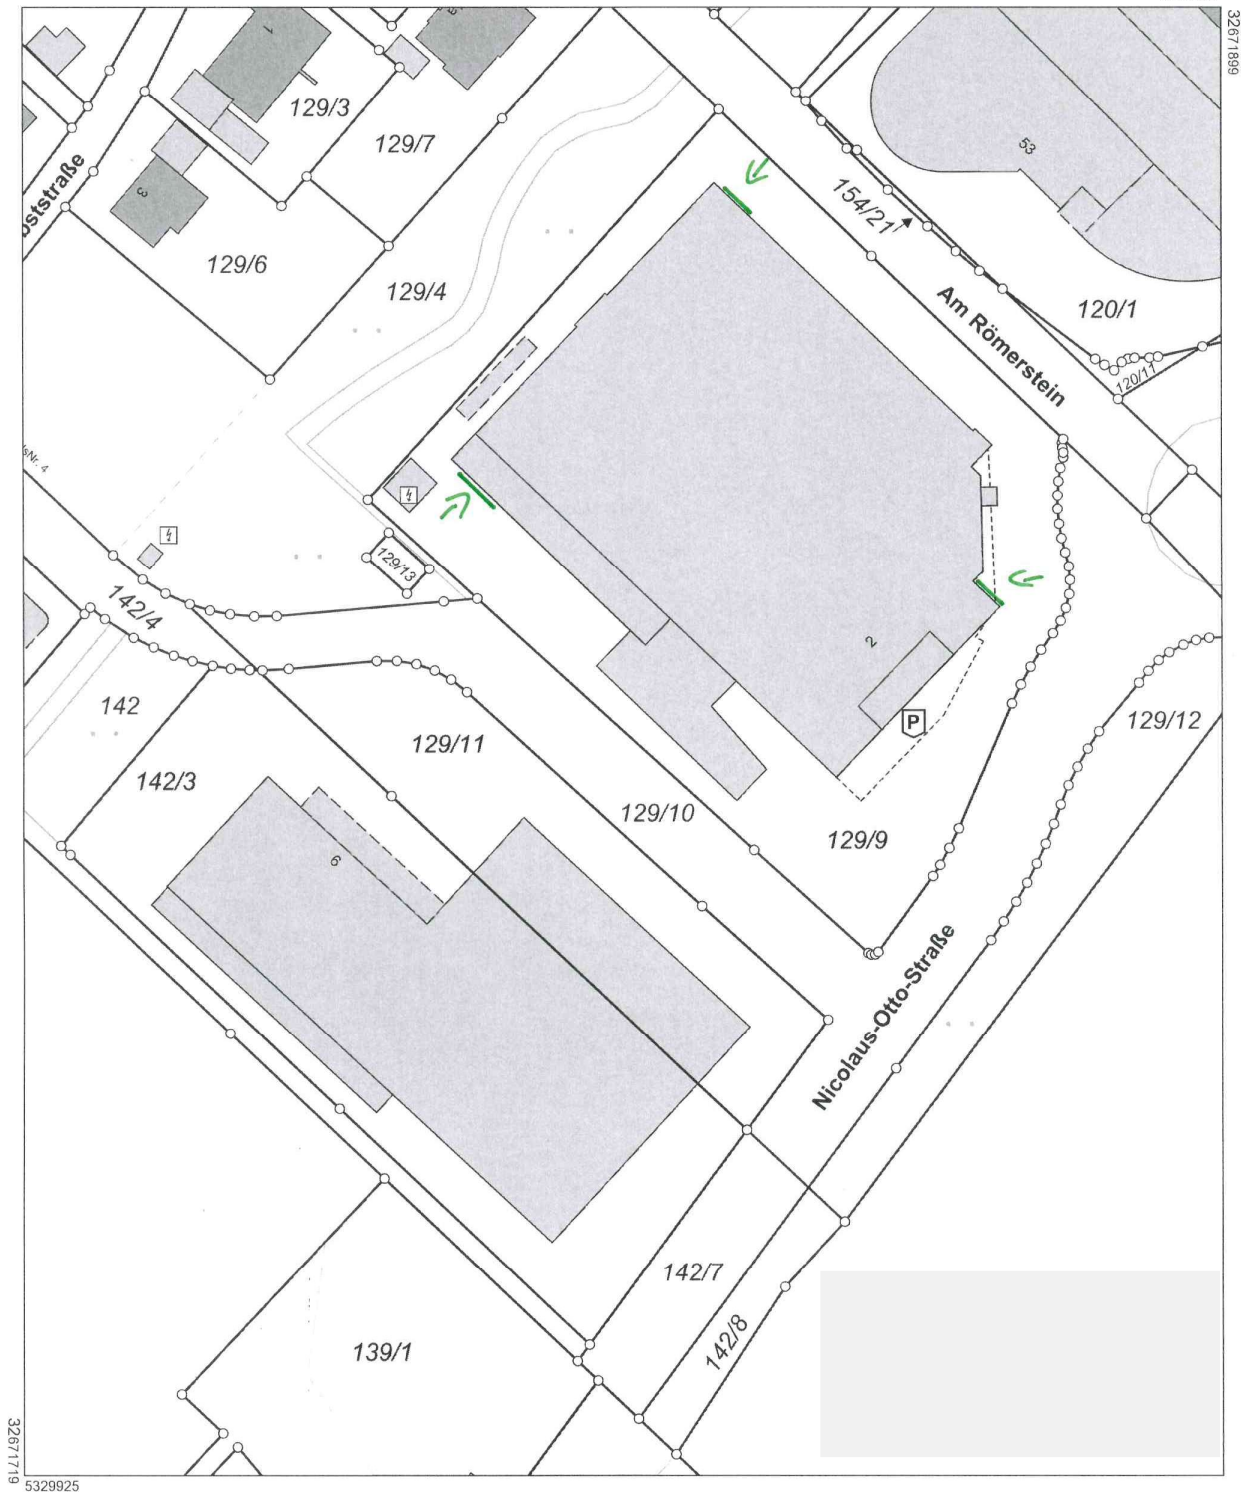

Maßstab 1:1000 0 10 20 30 Meter

Vervielfältigung nur in analoger Form für den eigenen Gebrauch.
Zur Maßentnahme nur bedingt geeignet.