


Flurstück: 278  
Gemarkung: Argelsried

Gemeinde: Gilching  
Landkreis: Starnberg  
Bezirk: Oberbayern

Erstellt am 15.02.2023

5331130

32671660

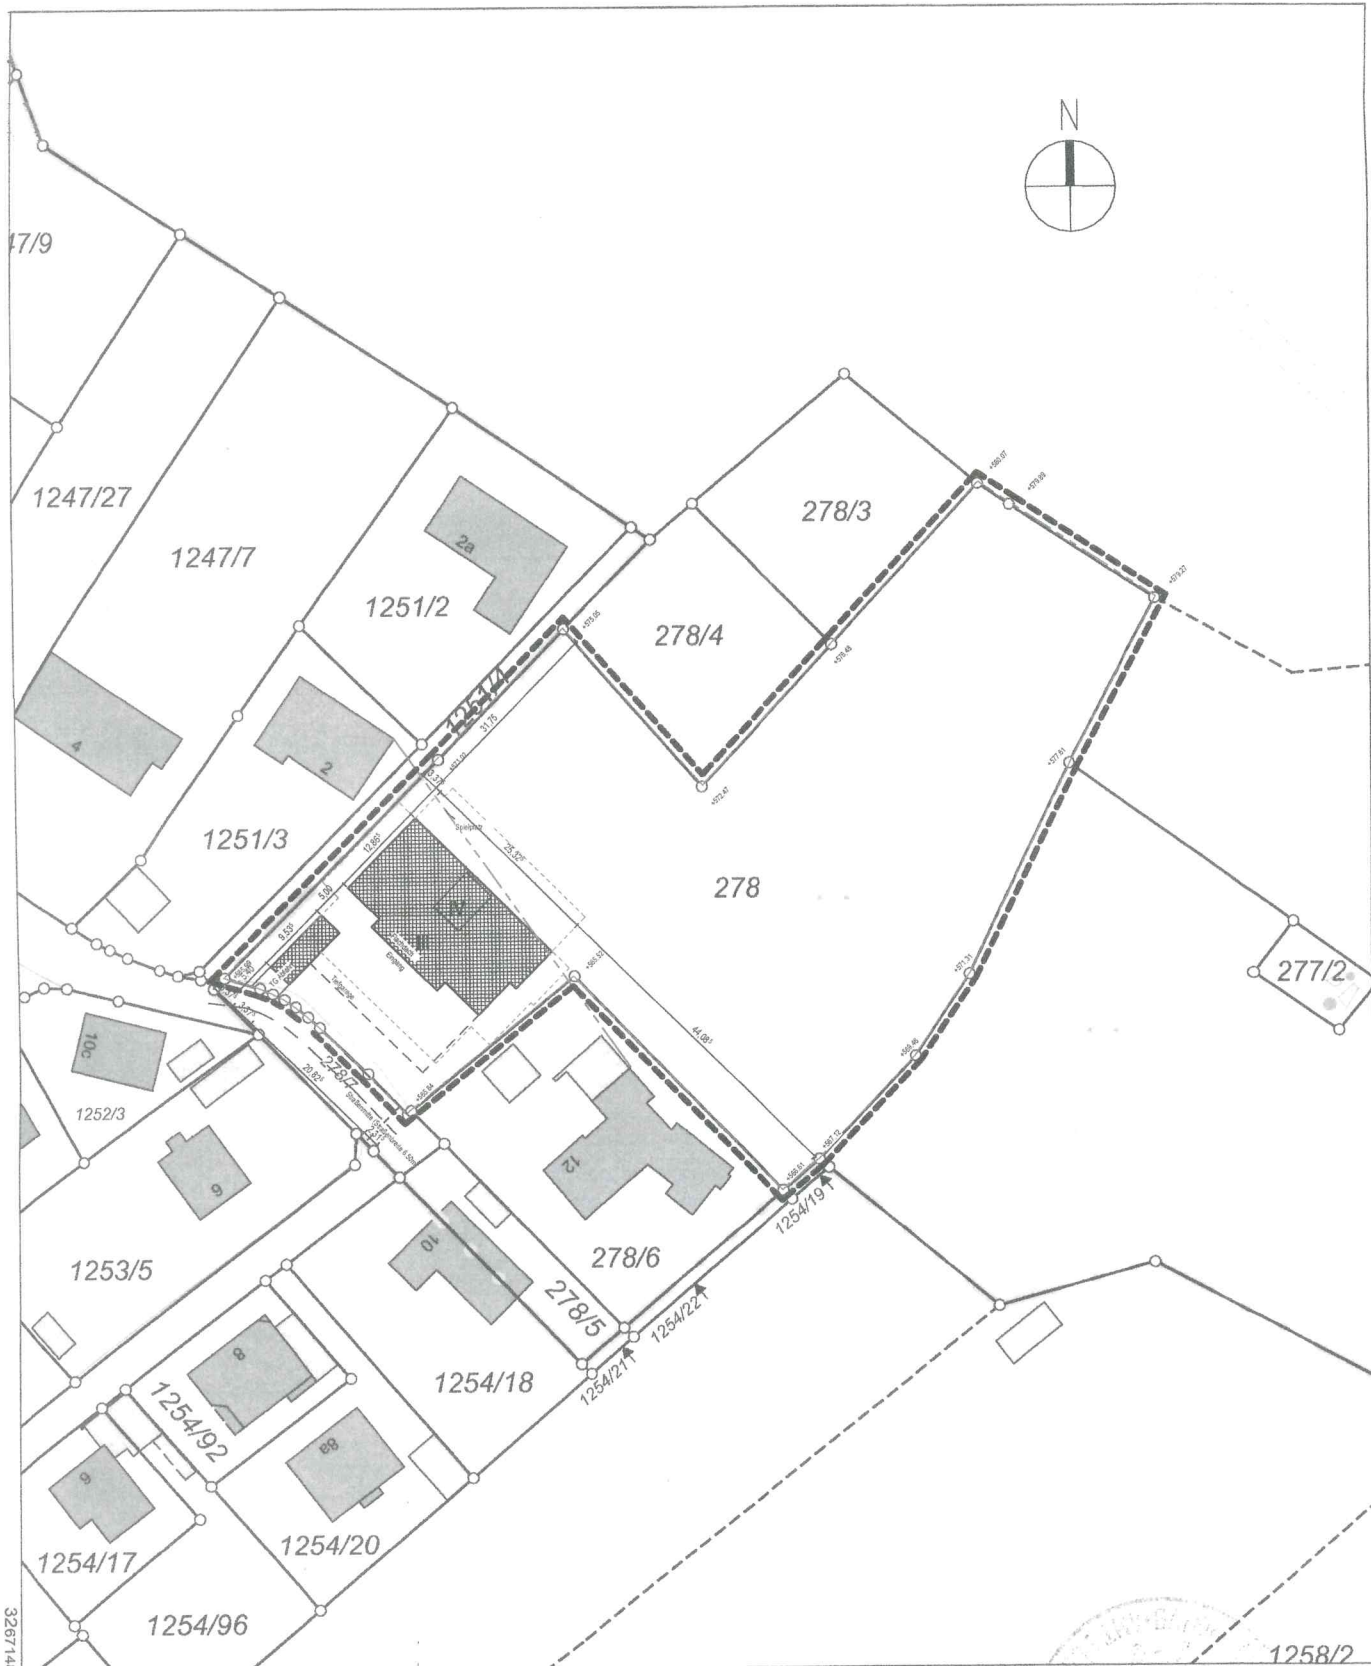

Maßstab 1:1000 0 10 20 30 Meter

Vervielfältigung nur in analoger Form für den eigenen Gebrauch.  
Zur Maßentnahme nur bedingt geeignet.

Geschäftszeichen: arg

Stempel und Unterschrift der abgebenden Stelle