


## Auszug aus dem Liegenschaftskataster

**Flurkarte 1 : 1000**  
**zur Bauvorlage nach § 7 Abs. 1 BauV**  
 Erstellt am 22.11.2022

533264

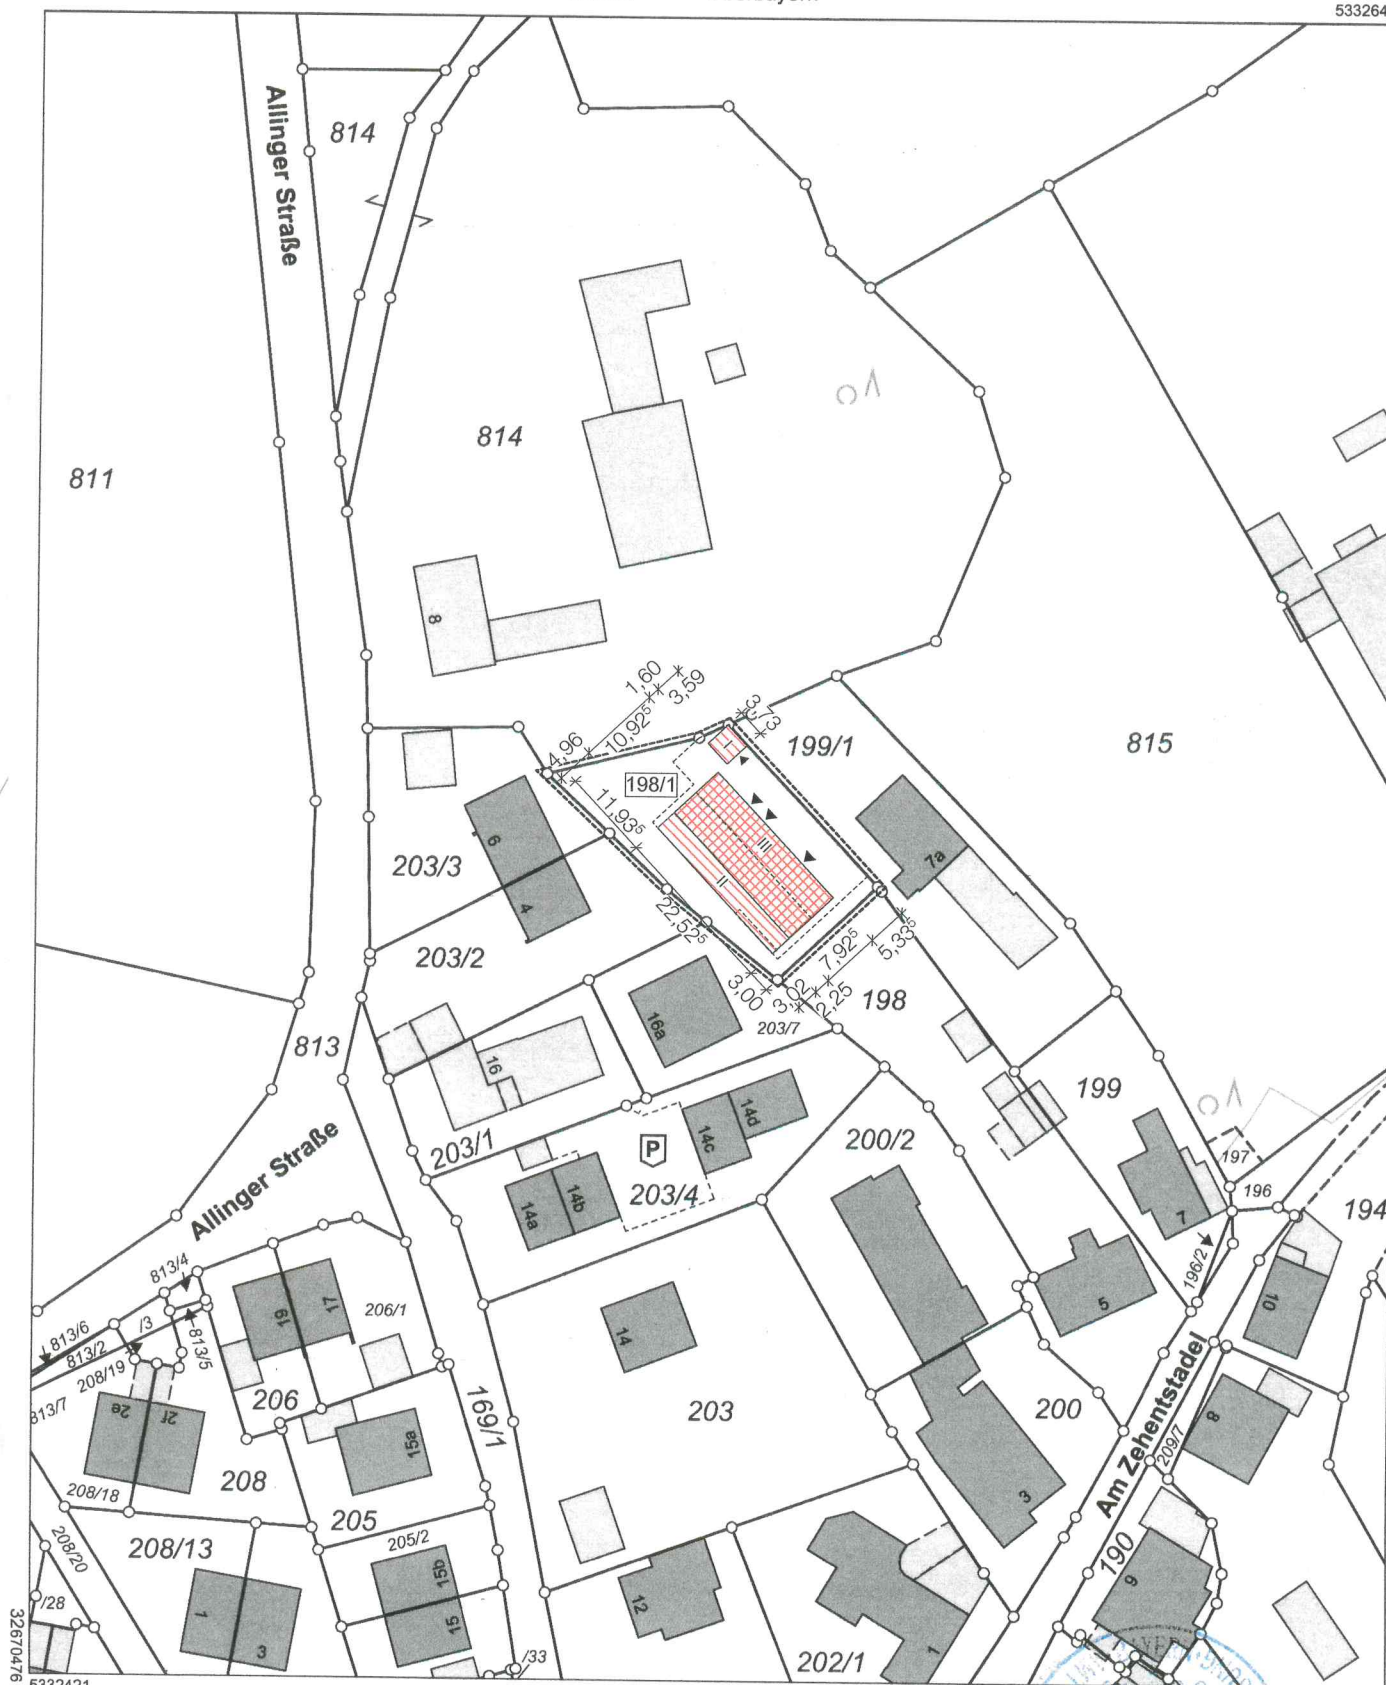

Maßstab 1:1000



0 10 20 30 Meter

Grund

Vervielfältigung nur in analoger Form für den eigenen Gebrauch.  
Zur Maßentnahme nur bedingt geeignet.