



Amt für Digitalisierung, Breitband und Vermessung  
Landsberg am Lech - Außenstelle Starnberg -

Vogelanger 1  
82319 Starnberg

# Auszug aus dem Liegenschaftskataster


Flurkarte 1 : 1000  
zur Bauvorlage nach § 7 Abs. 1 BauVorIV  
Erstellt am 14.10.2022

Flurkarte: 1254/92  
Gemeinde: Gilching

Landkreis: Starnberg  
Bezirk: Oberbayern

5331058

32671599

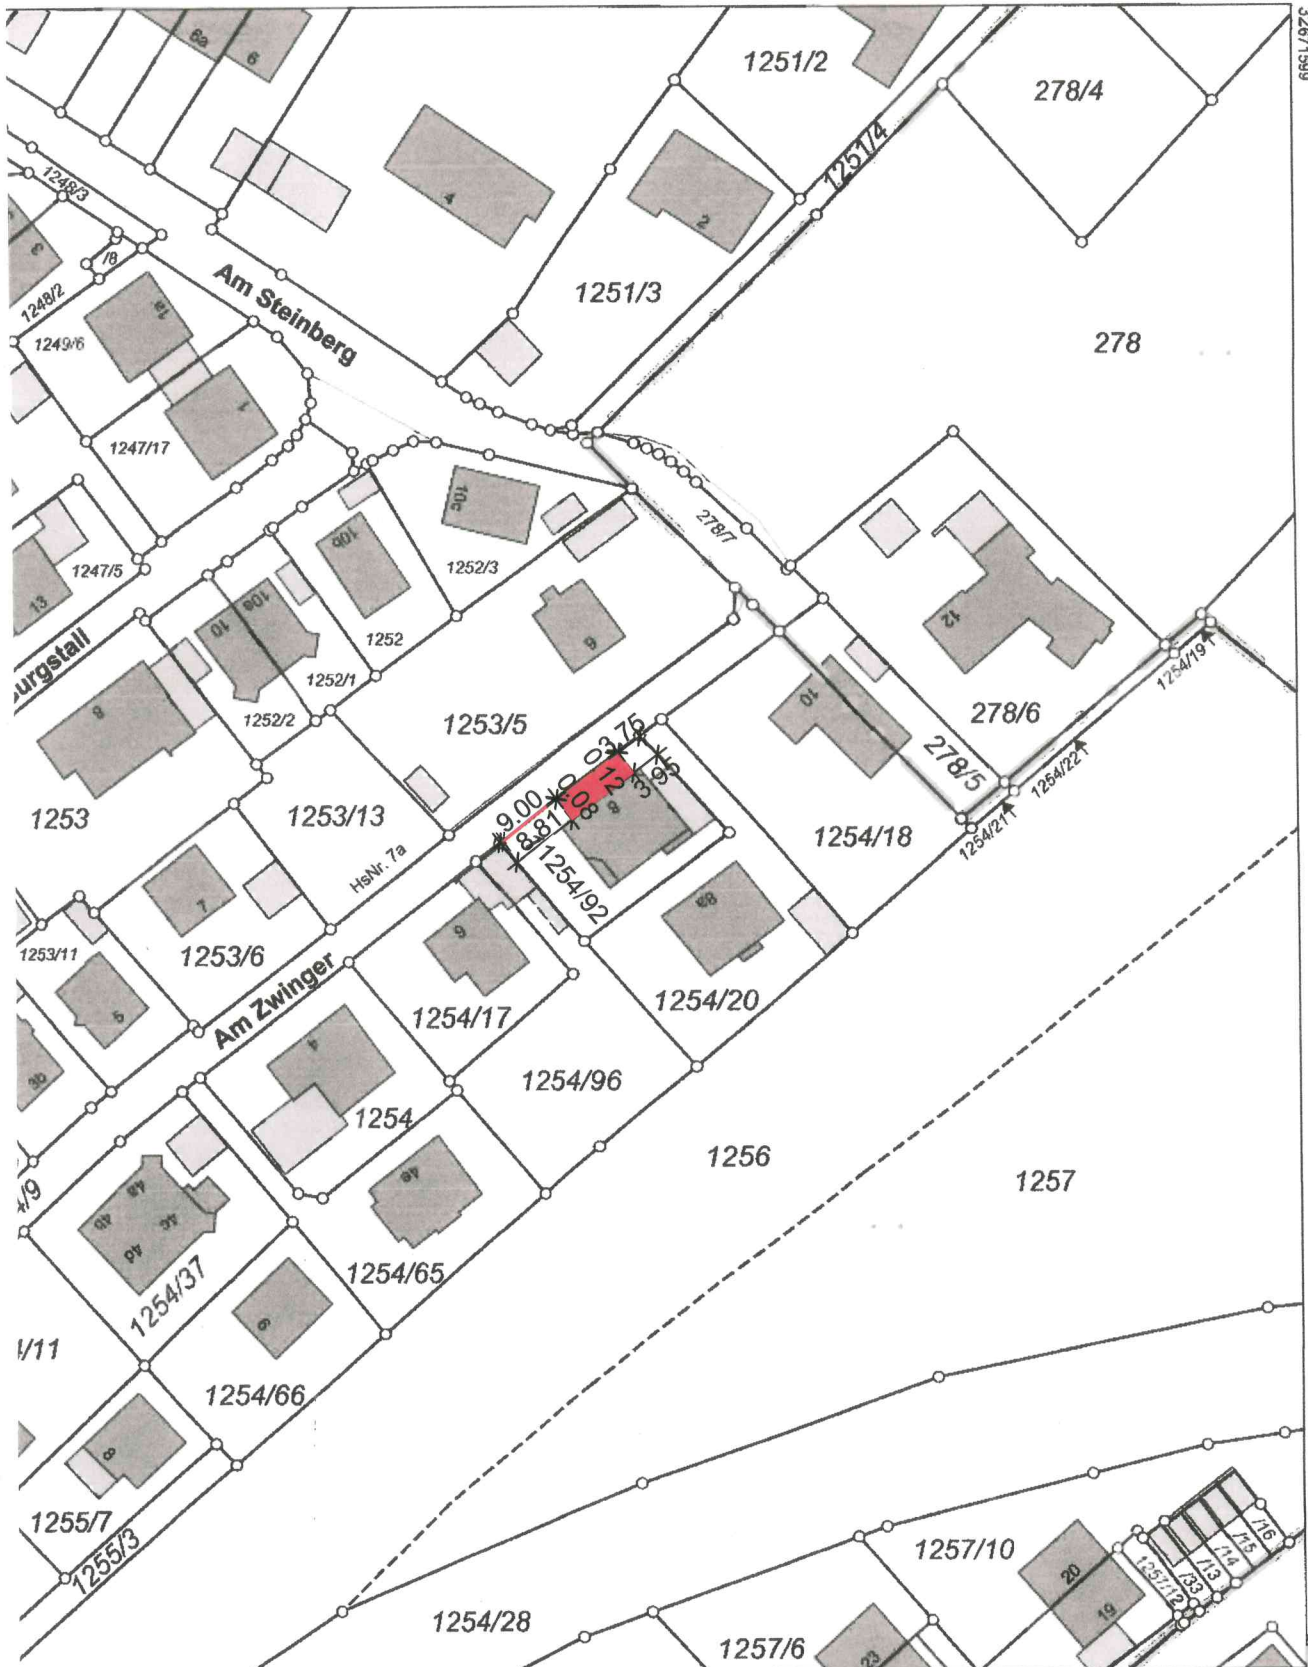

1:1000 0 10 20 30 Meter

Nutzung nur in analoger Form für den eigenen Gebrauch.  
Entnahme nur bedingt geeignet.

Zeichen: mch

Amt für Digitalisierung, Breitband und Vermessung  
Landsberg am Lech - Außenstelle Starnberg  
Flurkarte 10  
91413  
Stempel und Unterschrift der abgebenden Stelle