



Amt für Digitalisierung, Breitband und Vermessung
Landsberg am Lech - Außenstelle Starnberg -

Vogelanger 1
82319 Starnberg

Auszug aus dem Liegenschaftskataster


Flurkarte 1 : 1000
zur Bauvorlage nach § 7 Abs. 1 BauVorIV
Erstellt am 14.10.2022

Flurkarte: 1254/92
Gemeinde: Gilching

Landkreis: Starnberg
Bezirk: Oberbayern

5331058

32671599

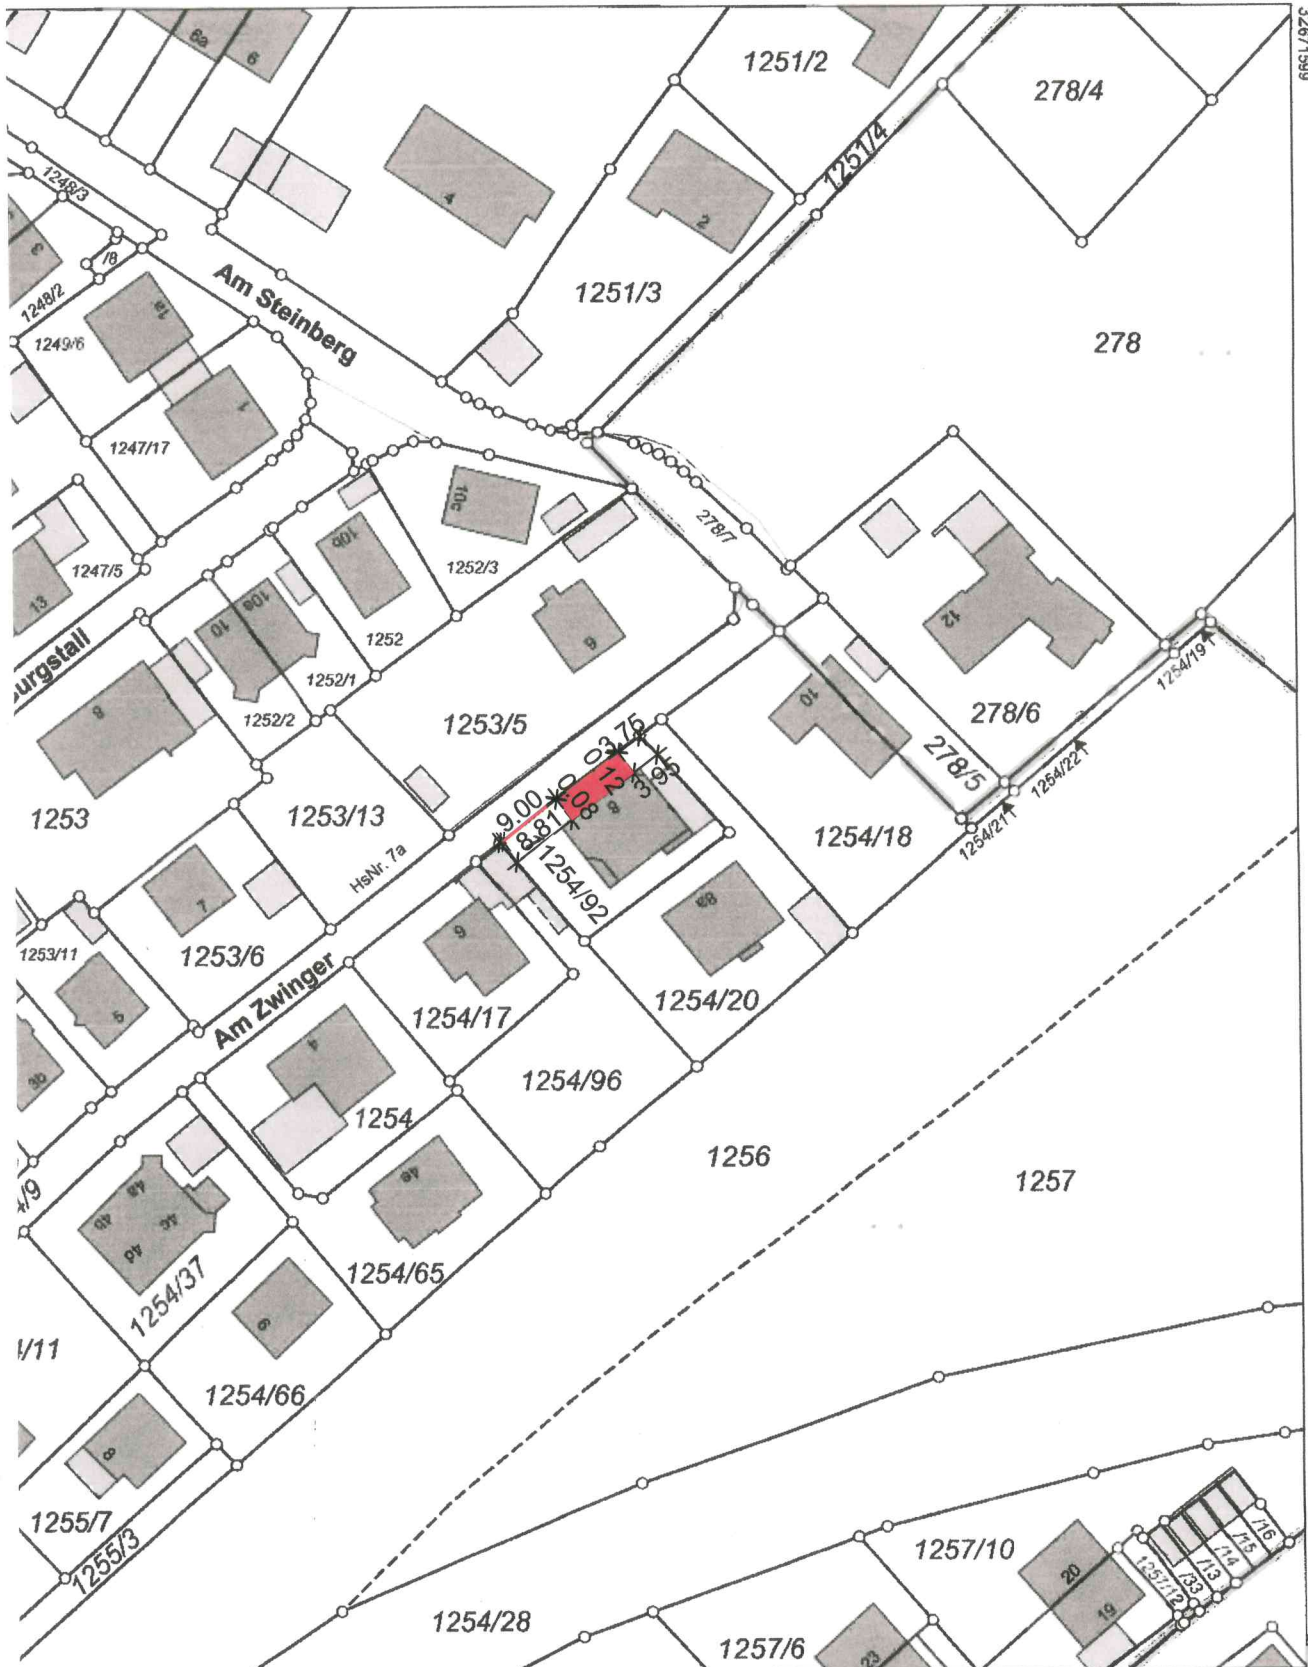

1:1000 0 10 20 30 Meter

Abbildung nur in analoger Form für den eigenen Gebrauch.
Entnahme nur bedingt geeignet.

Zeichen: mch

Amt für Digitalisierung, Breitband und Vermessung
Landsberg am Lech - Außenstelle Starnberg
Flurkarte 10
91413 Starnberg
Stempel und Unterschrift der abgebenden Stelle