



Amt für Digitalisierung, Breitband und Vermessung
Landsberg am Lech - Außenstelle Starnberg -

Vogelanger 1
82319 Starnberg

Auszug aus dem Liegenschaftskataster

Flurkarte 1 : 1000


Erstellt am 10.03.2023

Flurstück: 1653/4
Gemarkung: Gilching


Gemeinde: Gilching
Landkreis: Starnberg
Bezirk: Oberbayern

5330072

32670817

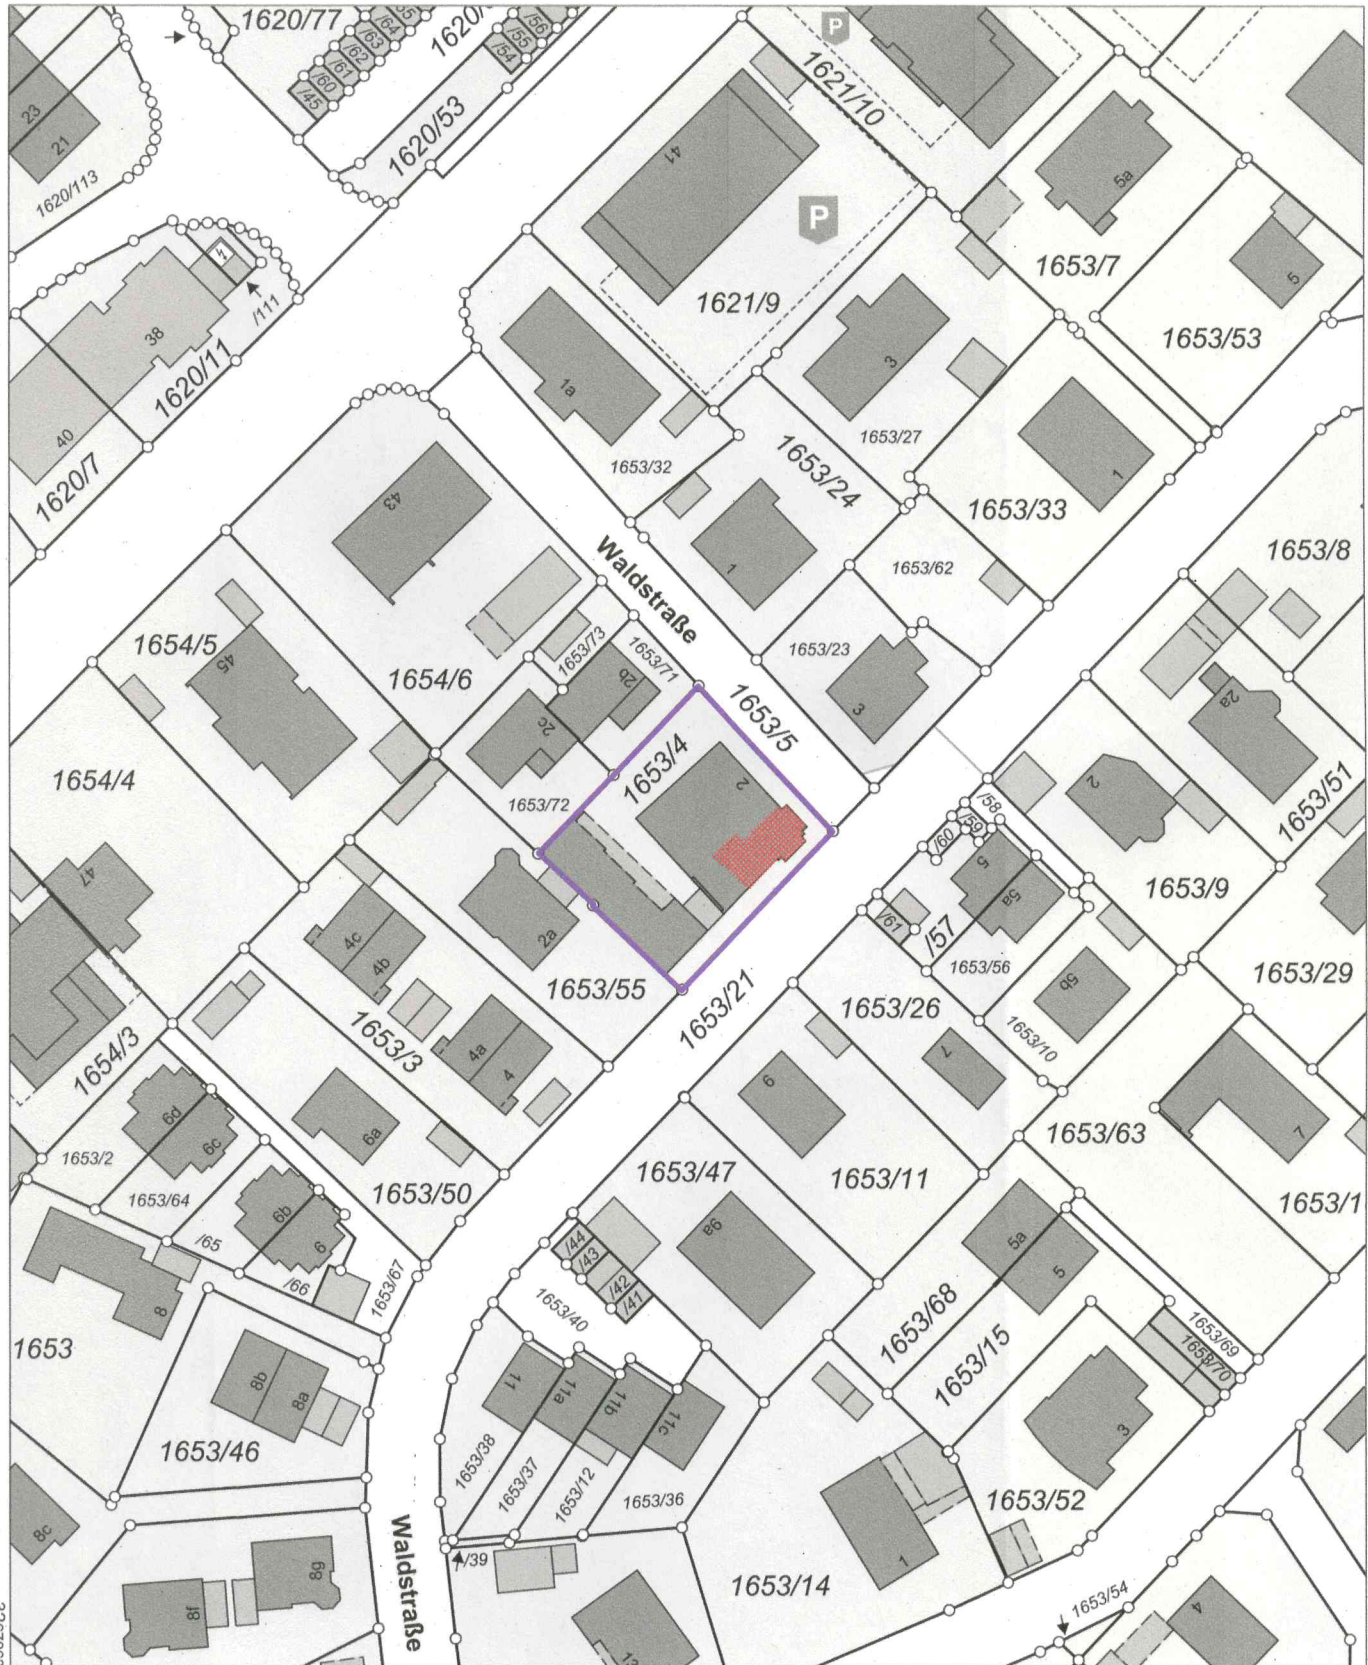

Maßstab 1:1000

 

Meter

Vervielfältigung nur in analoger Form für den eigenen Gebrauch.
Zur Maßentnahme nur bedingt geeignet.