



**Amt für Digitalisierung, Breitband und Vermessung
Landsberg am Lech - Außenstelle Starnberg -**

Vogelanger 1
82319 Starnberg


**Auszug aus dem
Liegenschaftskataster**

Flurkarte 1 : 1000
zur Bauvorlage nach § 7 Abs. 1 BauVo
Erstellt am 31.07.2023

Flurstück: 3118/3
Gemarkung: Gilching

Gemeinde: Gilching
Landkreis: Starnberg
Bezirk: Oberbayern

5329880

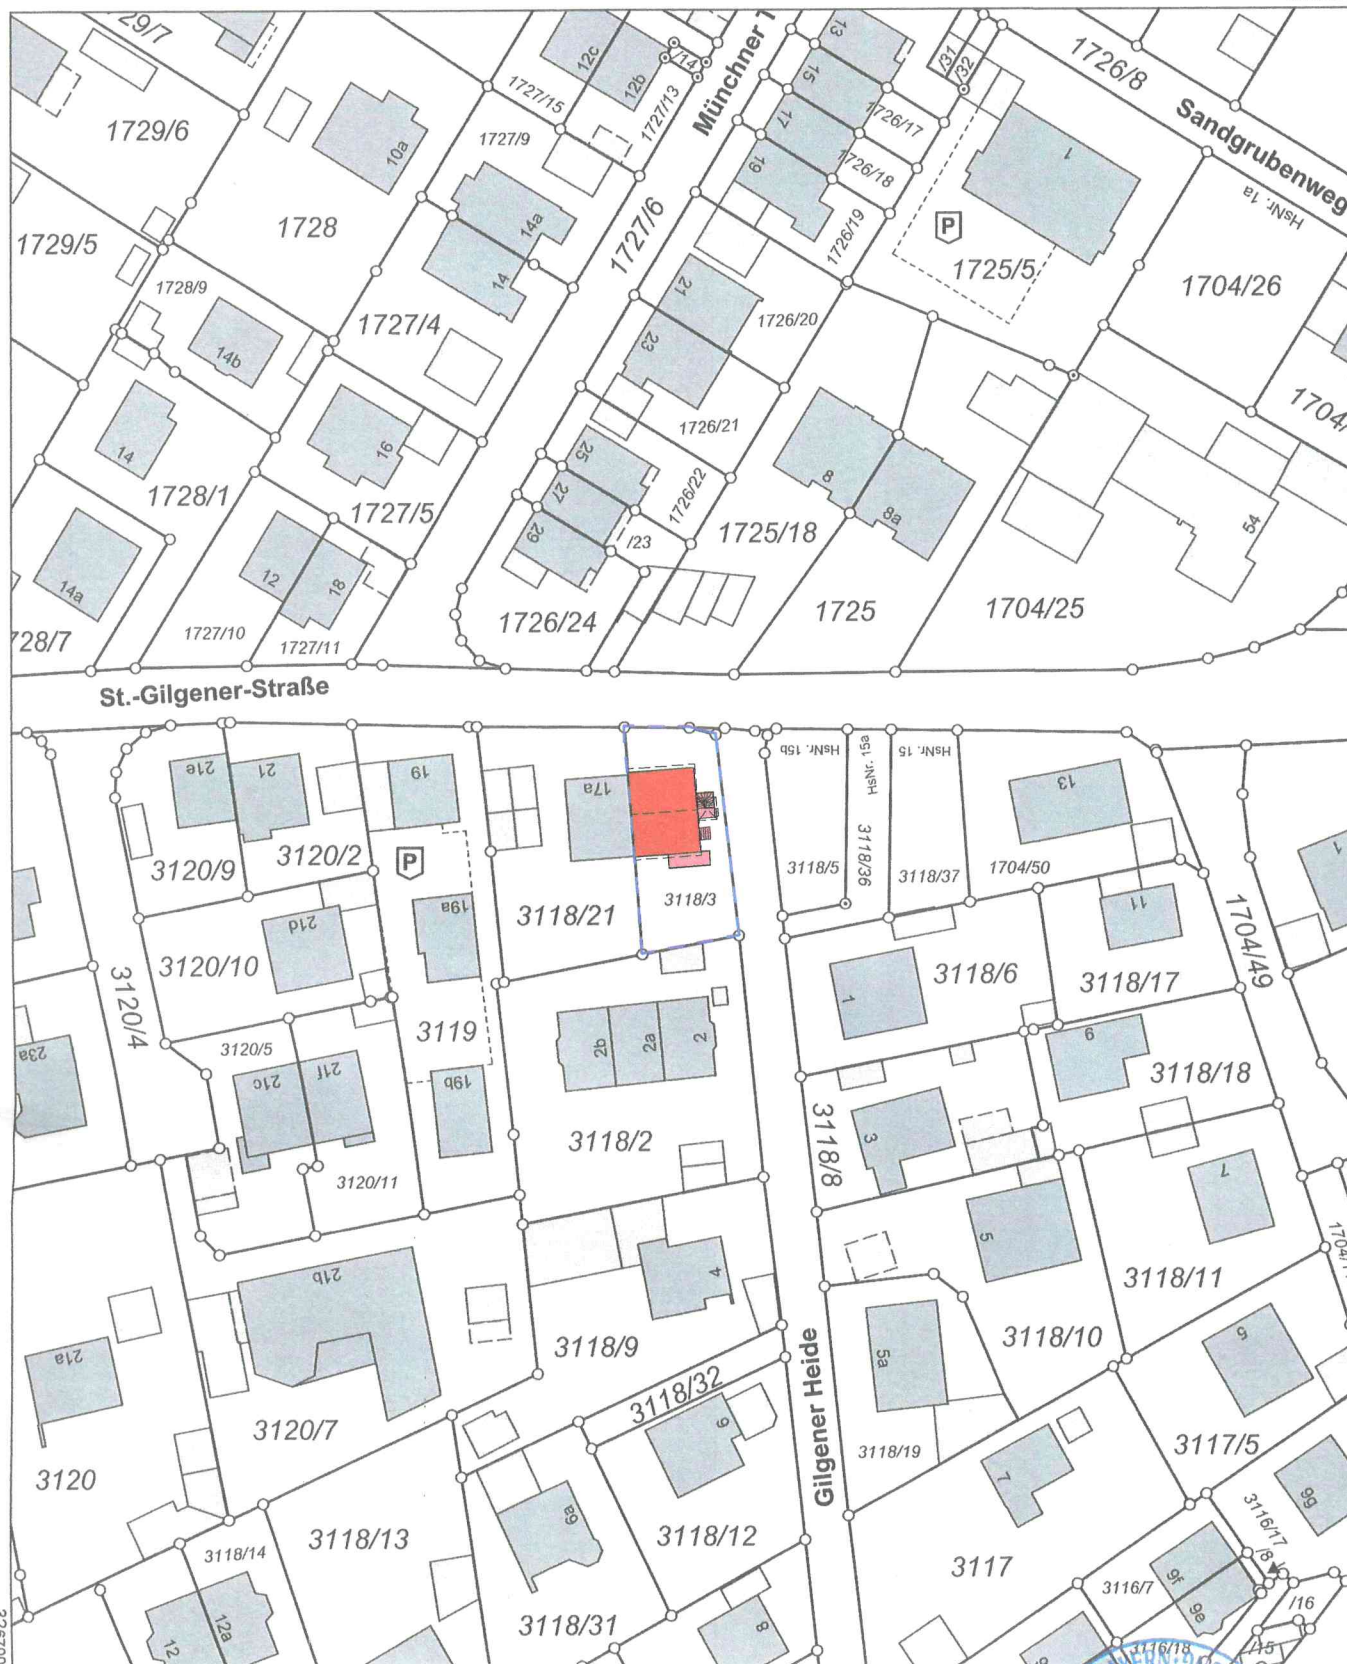

Maßstab 1:1000 0 10 20 30 Meter

Vervielfältigung nur in analoger Form für den eigenen Gebrauch.
Zur Maßentnahme nur bedingt geeignet.

Geschäftszeichen: Berchold

