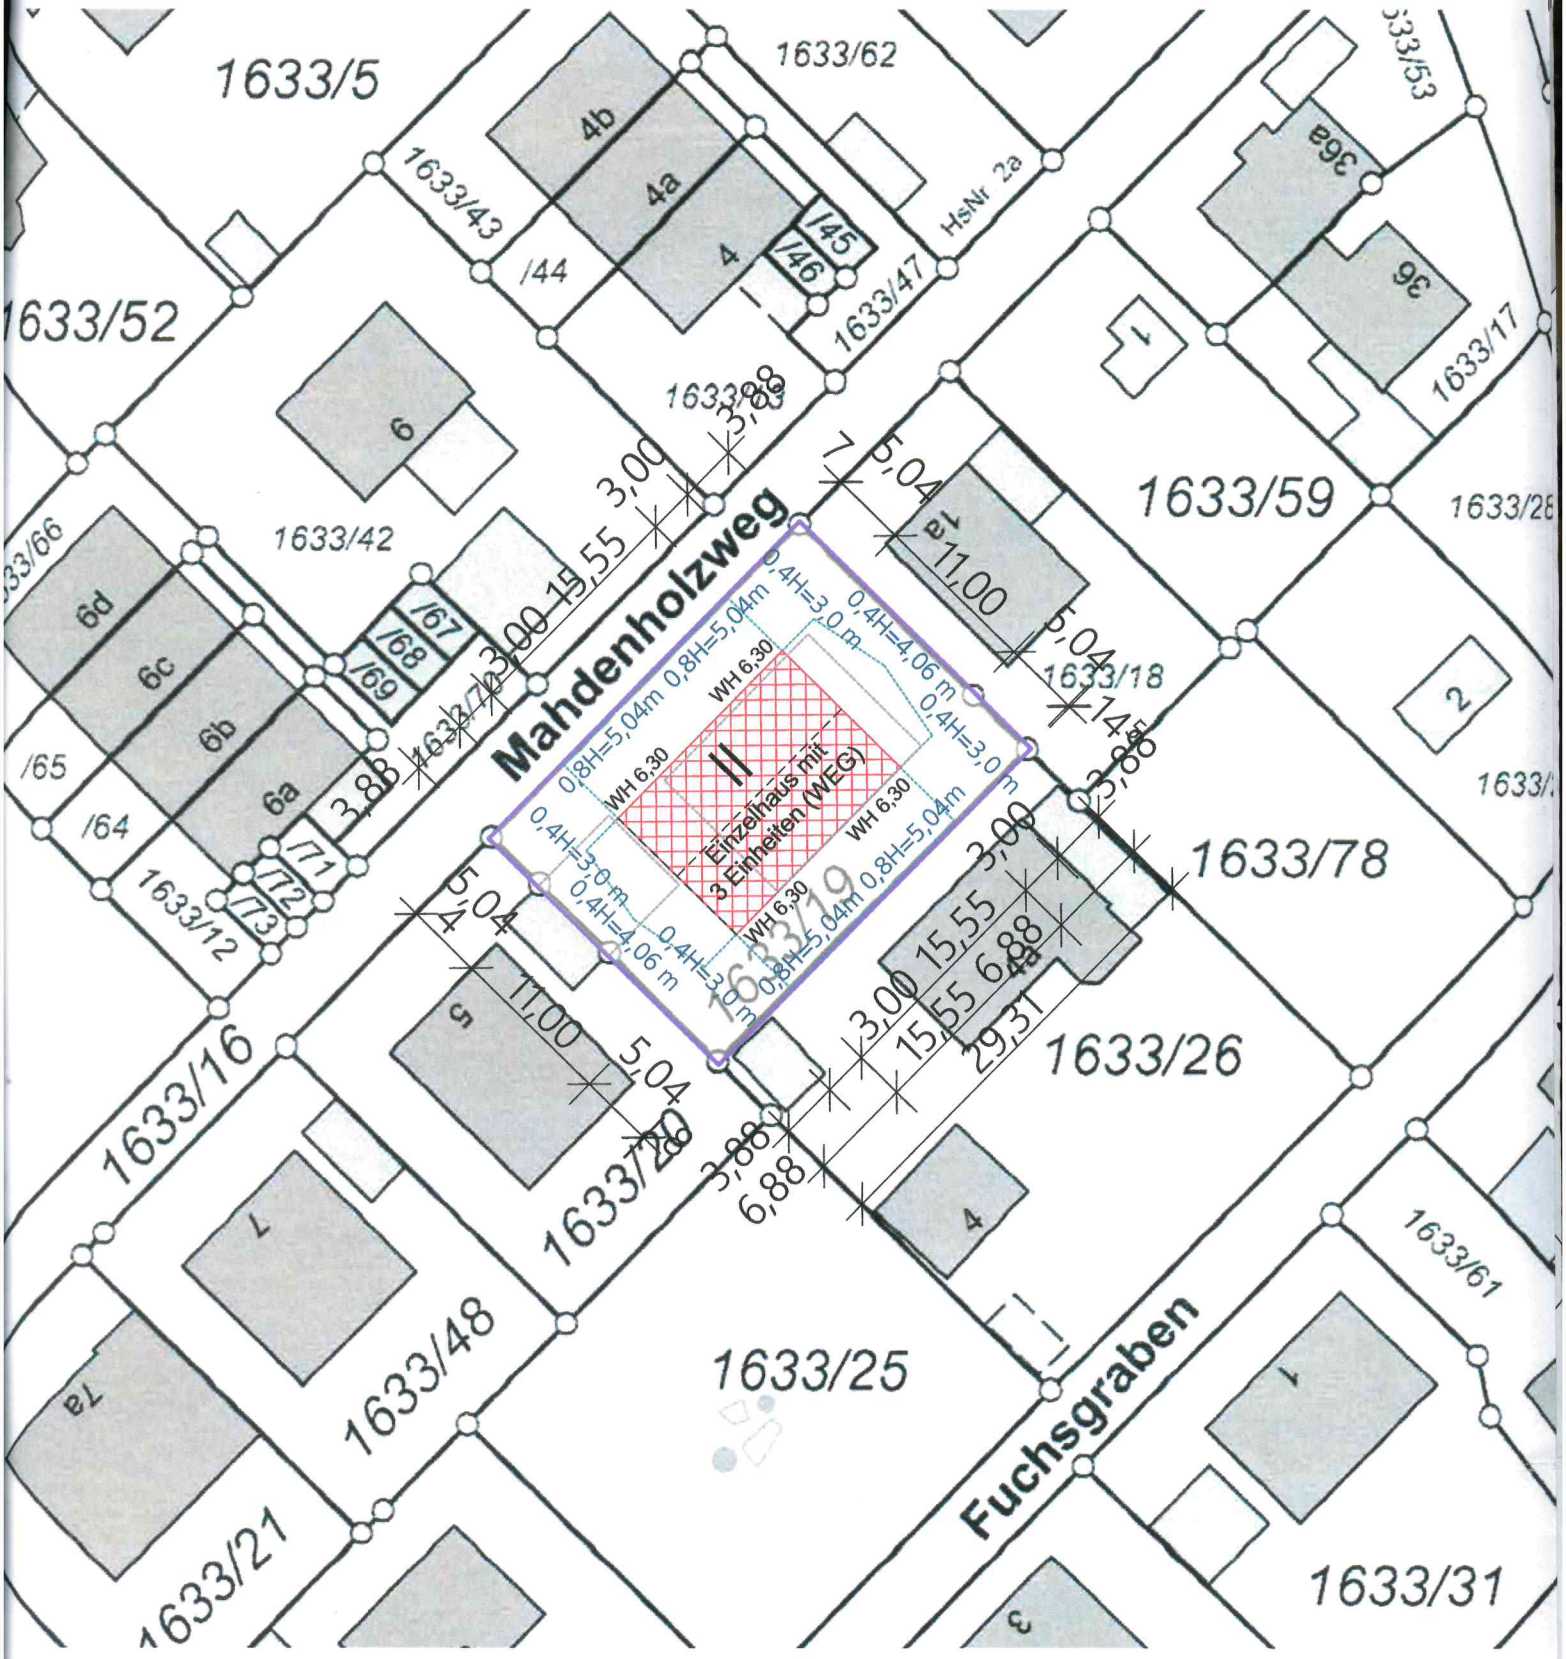
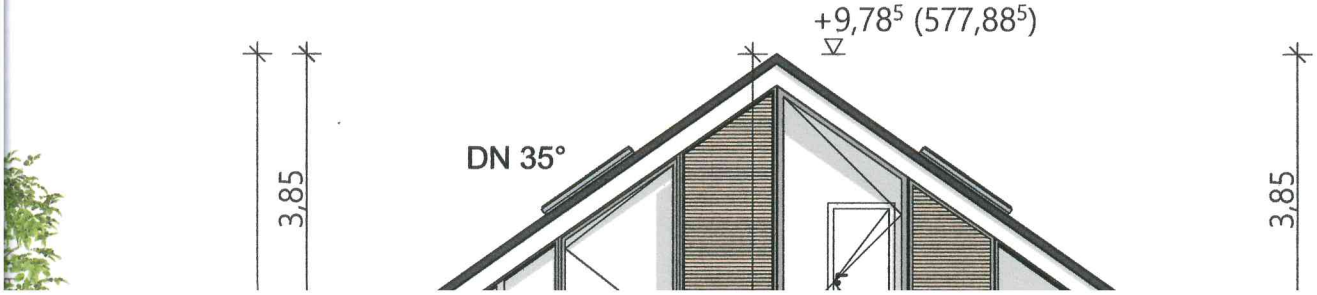
Lageplan 1:500