



Amt für Digitalisierung, Breitband und Vermessung  
Landsberg am Lech - Außenstelle Starnberg -

Vogelanger 1  
82319 Starnberg


# Auszug aus dem Liegenschaftskataster

Flurkarte 1 : 1000  
zur Bauvorlage nach § 7 Abs. 1 BauVorIV  
Erstellt am 07.03.2023

Flurstück: 1646/14  
Gemarkung: Gilching

Gemeinde: Gilching  
Landkreis: Starnberg  
Bezirk: Oberbayern

5329863

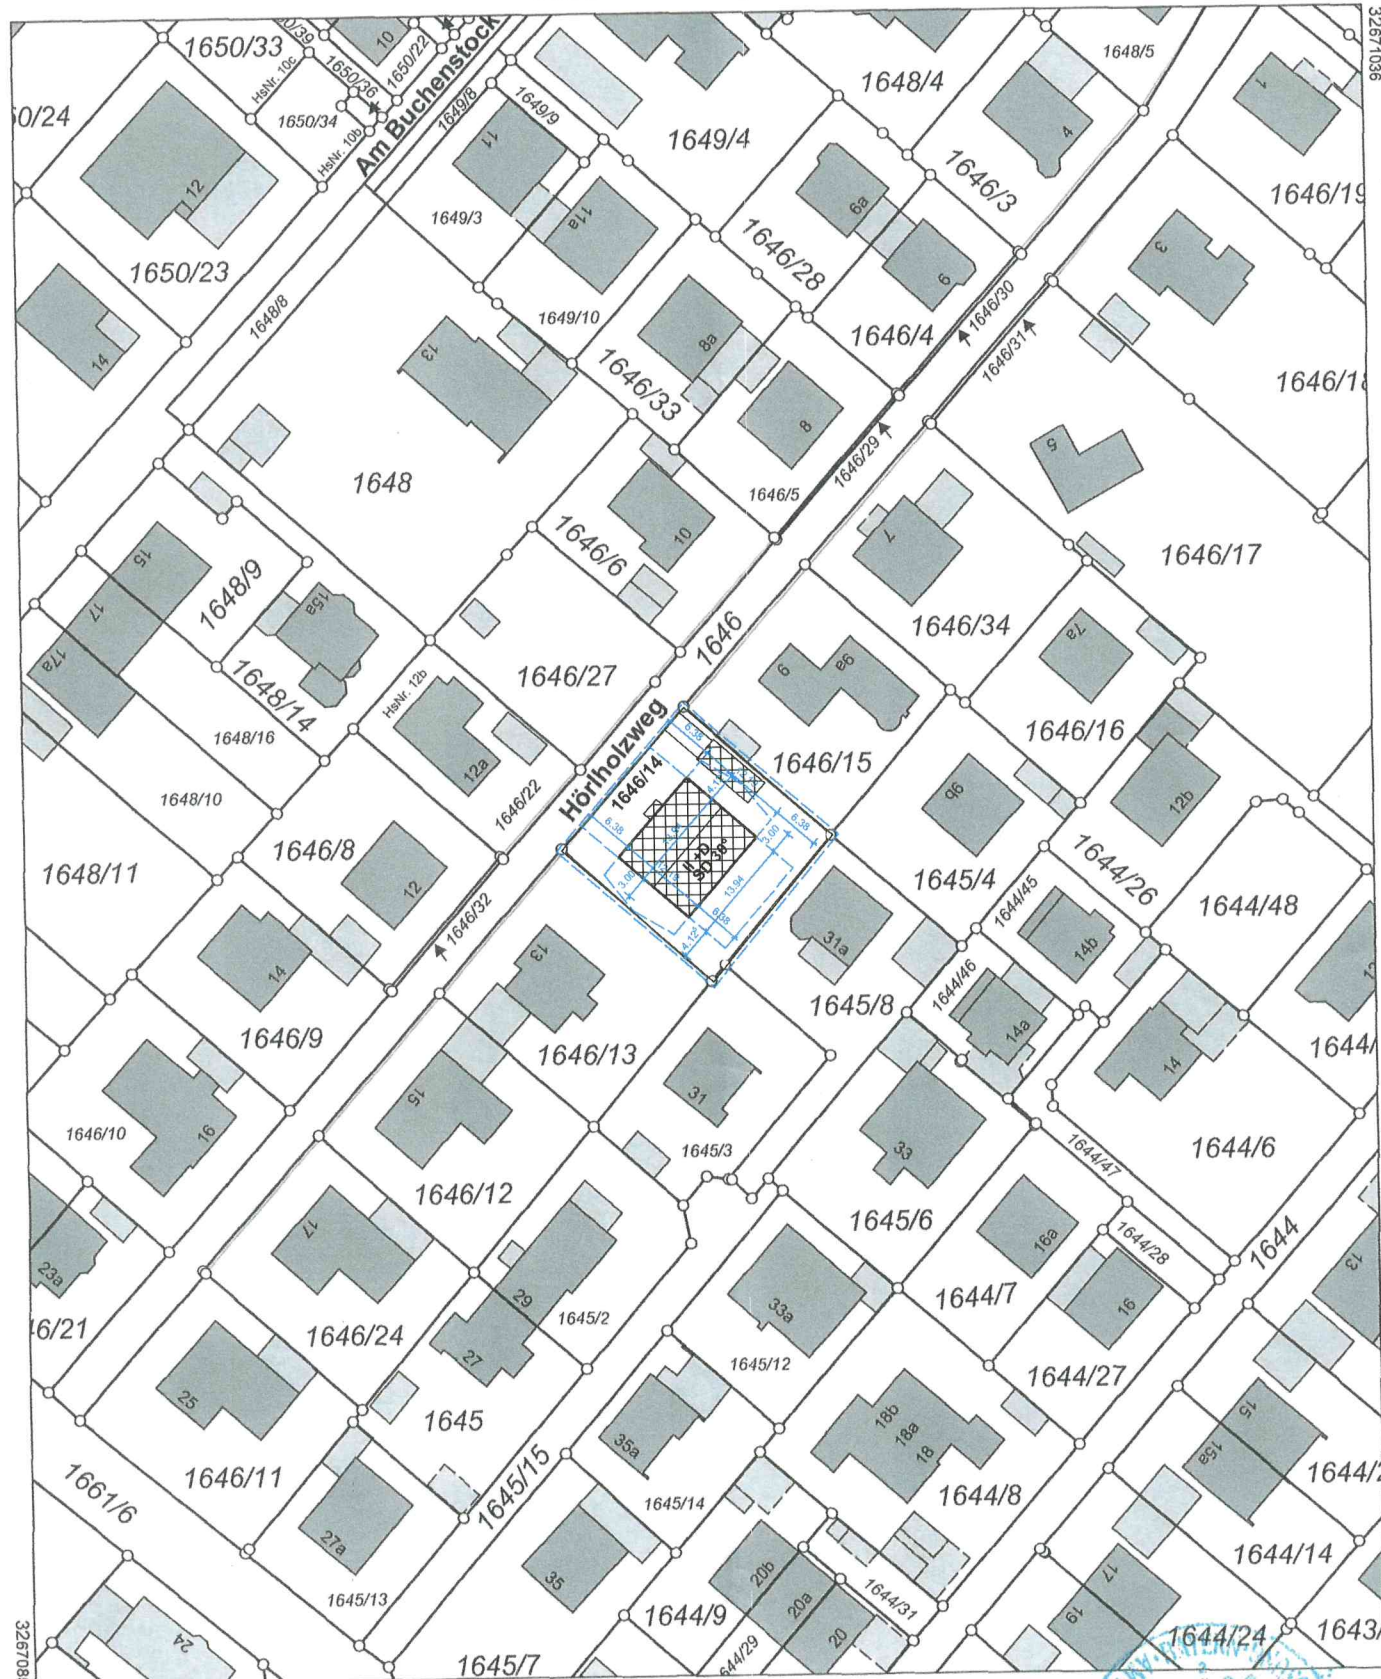

Maßstab 1:1000 0 10 20 30 Meter

Vervielfältigung nur in analoger Form für den eigenen Gebrauch.  
Zur Maßentnahme nur bedingt geeignet.

Geschäftszeichen: Berchold

Stempel und Unterschrift der abgebenden Stelle